
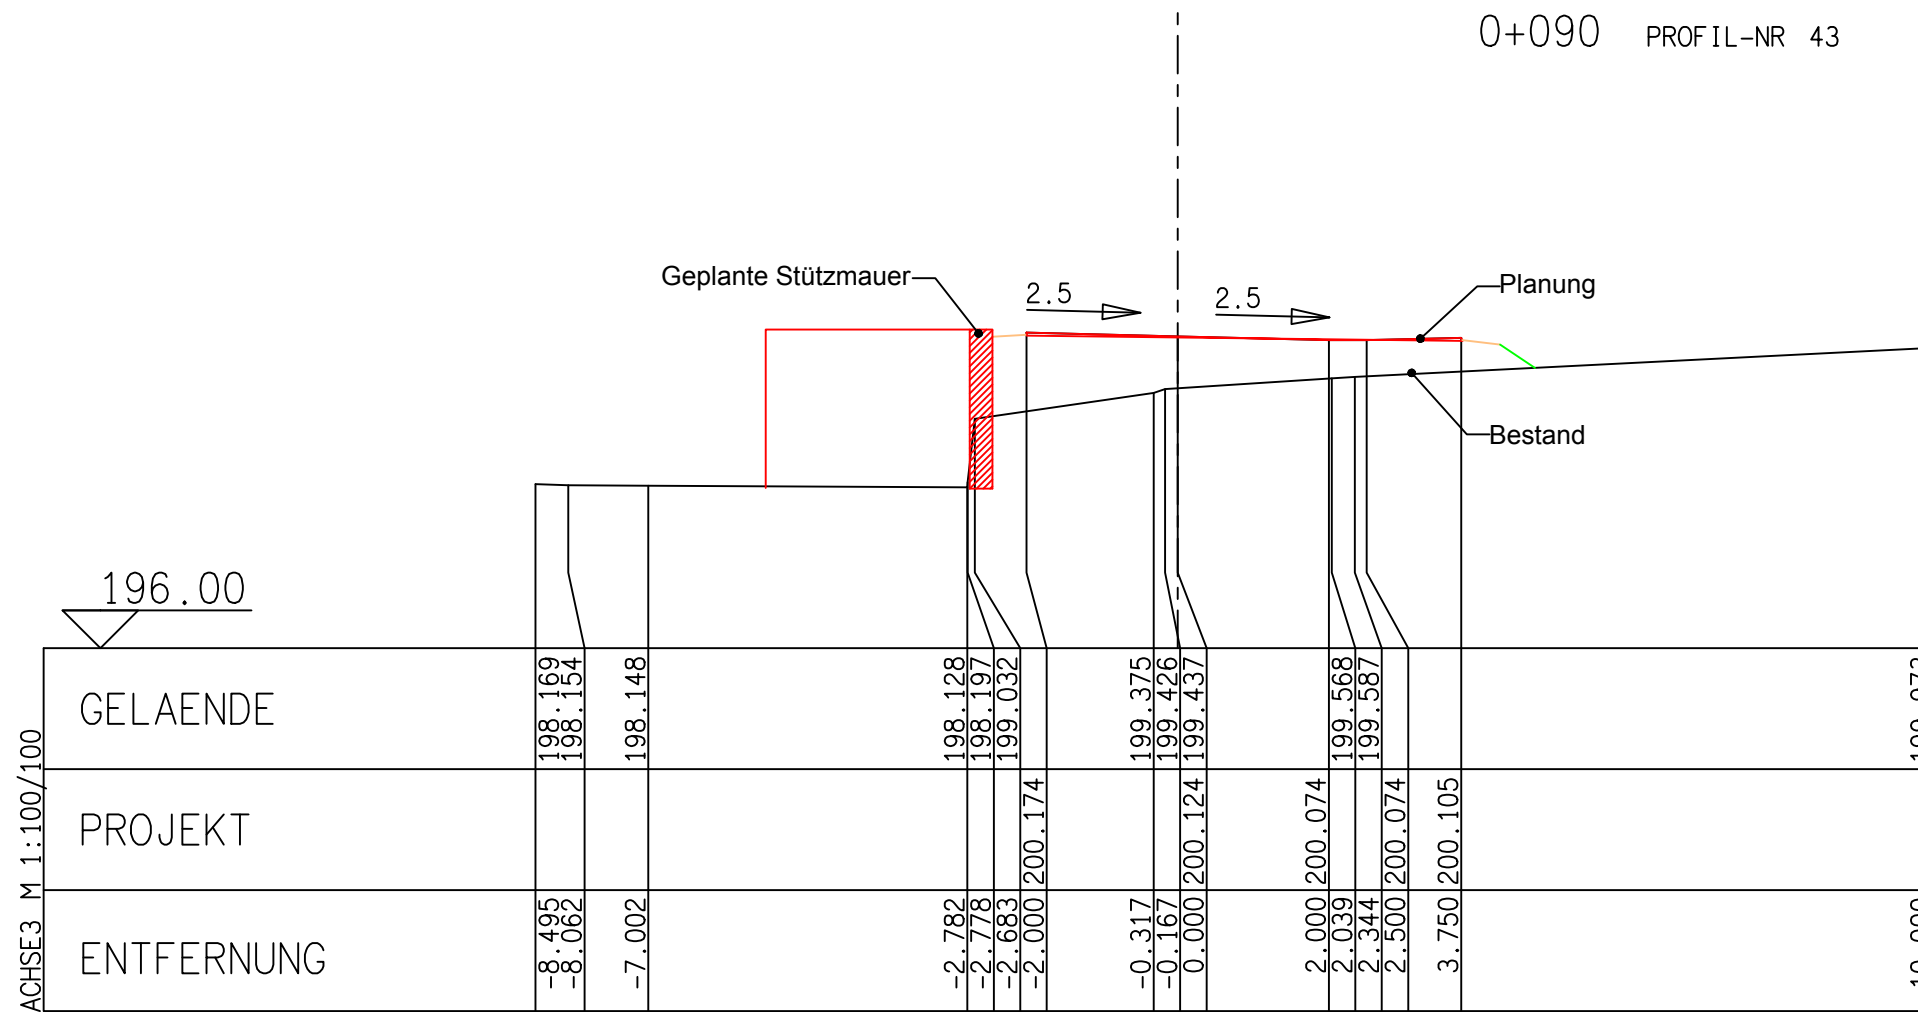


0.594 * 0.297 = 0.18 m² Layout: QS 230 A2x297

Diese(r) Unterlage/Plan darf ohne vorherige Genehmigung des Erstellers nicht veröffentlicht, vervielfältigt oder geändert, noch für ein anderes Bauvorhaben genutzt werden, als für das auf dem Plankopf/Betreff ausgewiesen ist.

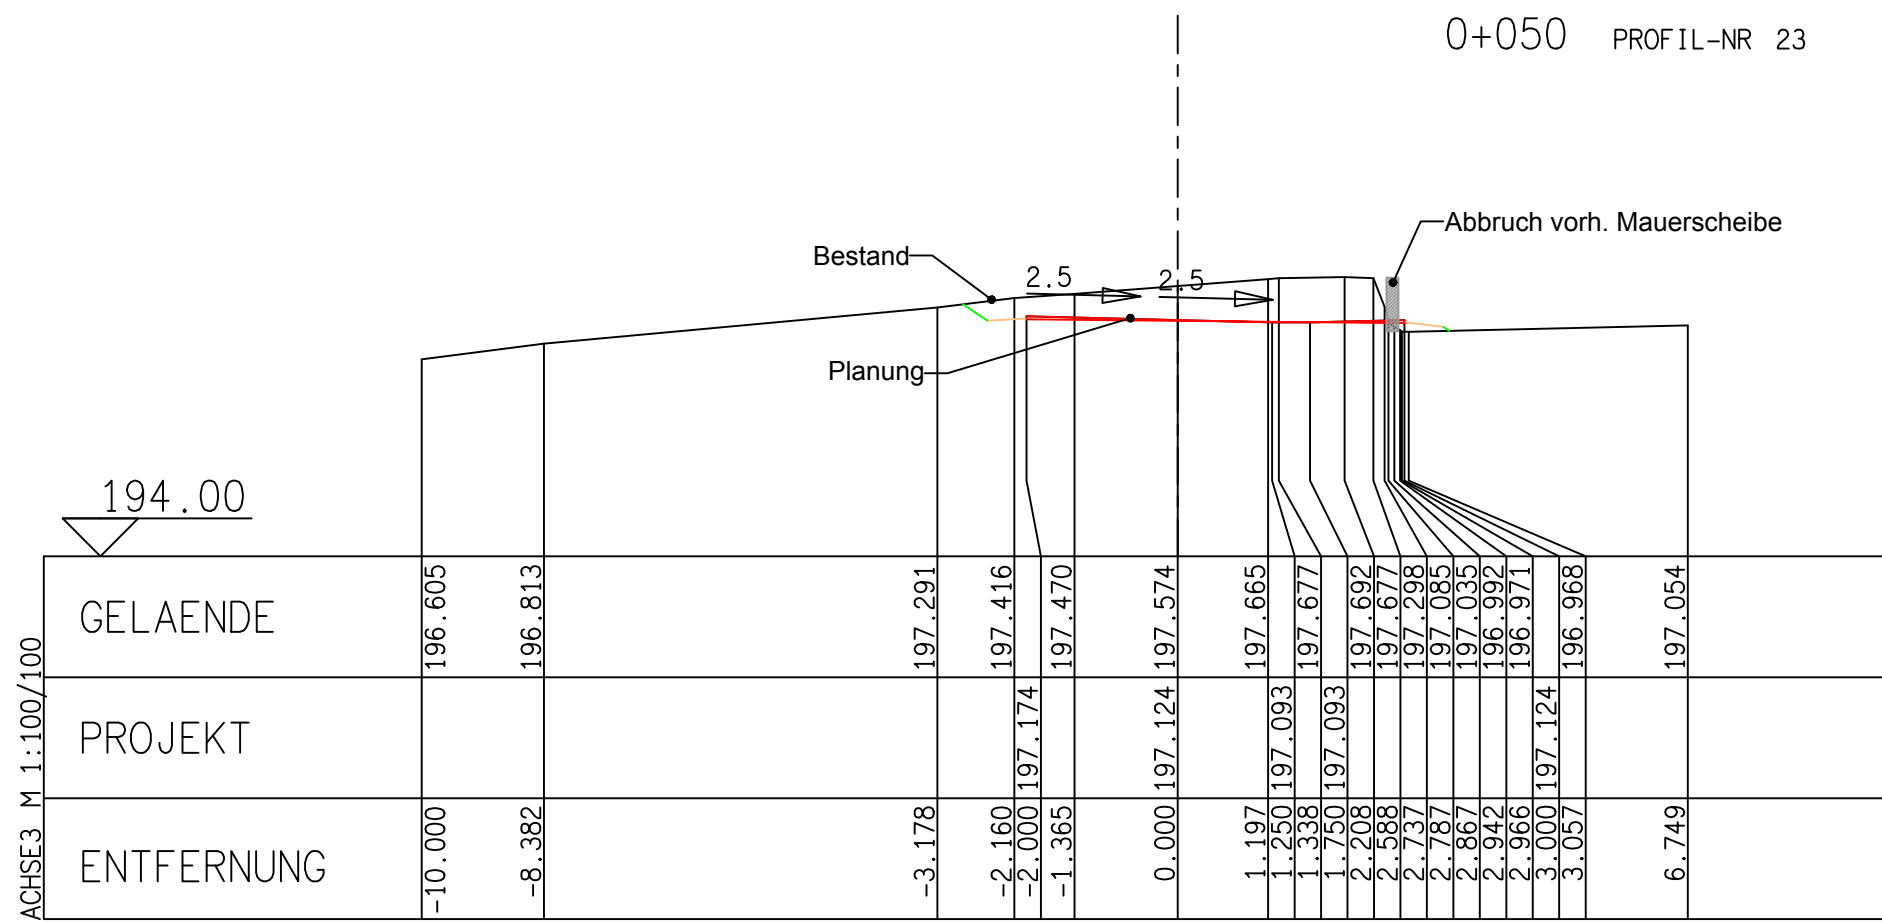

Index	Änderungen	geänd.am	Name	gepr.am	Name

Vorhaben:	Erschließung Baugebiet Am Wilhelmsbühl Kitzingen Landkreis Kitzingen	Anlage:	—
Phase:	Studie	Projekt-Nr.:	14029I
Maßstab:	1:100	Plan-Nr.:	02_LA02-230
Vorhabensträger:	Entwurfsverfasser: ingenieurbau röscher 97082 Würzburg Moltkestraße 7 Telefonzentrale 09 31 - 30 45 80 Telefax 09 31 - 30 45 829 mail@roeschert.de www.roeschert.de	Tag	Name
		entw.:	
		gez.:	07.09.2017 ST
		gepr.:	
Datum	Unterschrift	Datum	Unterschrift