


anlage 1

Skizze Baugebiet "Schlossgrund" Rödelsee

05.03.2018

optional Fläche für aktiven Lärmschutz gemäß IBAS
alternativ 2,5 m hohe Gabionen mit Begrünung

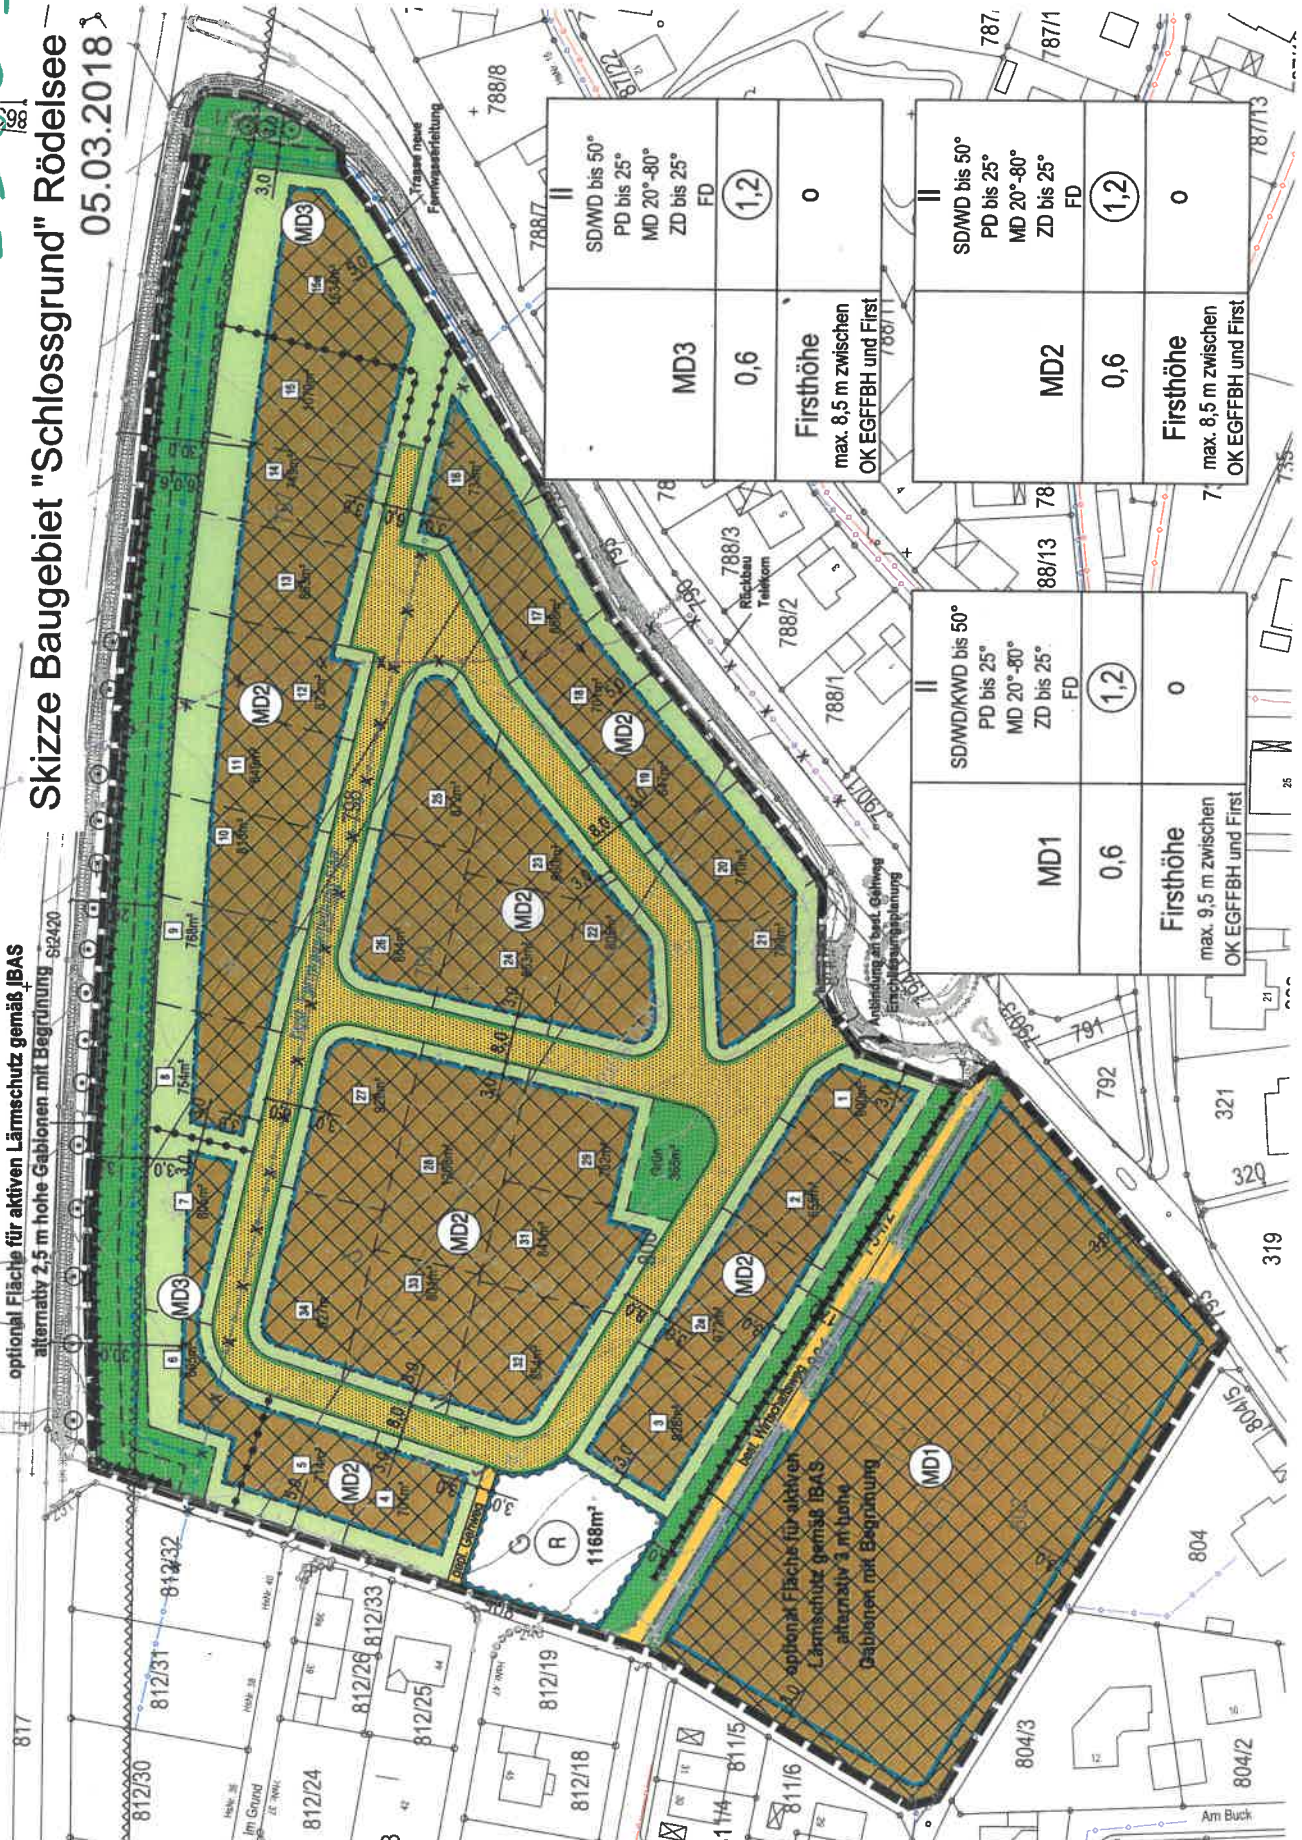

SD/WD bis 50° PD bis 25° MD 20°-80° ZD bis 25°	MD3	0,6	FD	1,2	0
Firsthöhe max. 8,5 m zwischen OK EGFFBH und First		700/11			

SD/WD bis 50° PD bis 25° MD 20°-80° ZD bis 25°	MD2	0,6	FD	1,2	0
Firsthöhe max. 8,5 m zwischen OK EGFFBH und First		700/11			

SD/WD/KWD bis 50° PD bis 25° MD 20°-80° ZD bis 25°	MD1	0,6	FD	1,2	0
Firsthöhe max. 9,5 m zwischen OK EGFFBH und First		700/11			

optional Fläche für aktiven
Lärmschutz gemäß IBAS
alternativ 3 m hohe
Gabionen mit Begrünung

1168m²

812/30 812/31 812/32 812/24 812/25 812/26 812/33 812/19 812/18 811/6 811/5 811/4 804/3 804/2 804/15 804/16 804/17 804/100