



voraussichtlicher Änderungsgeltungsbereich der 2. Änderung

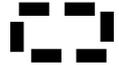

Bebauungsplan "Alte Poststraße"

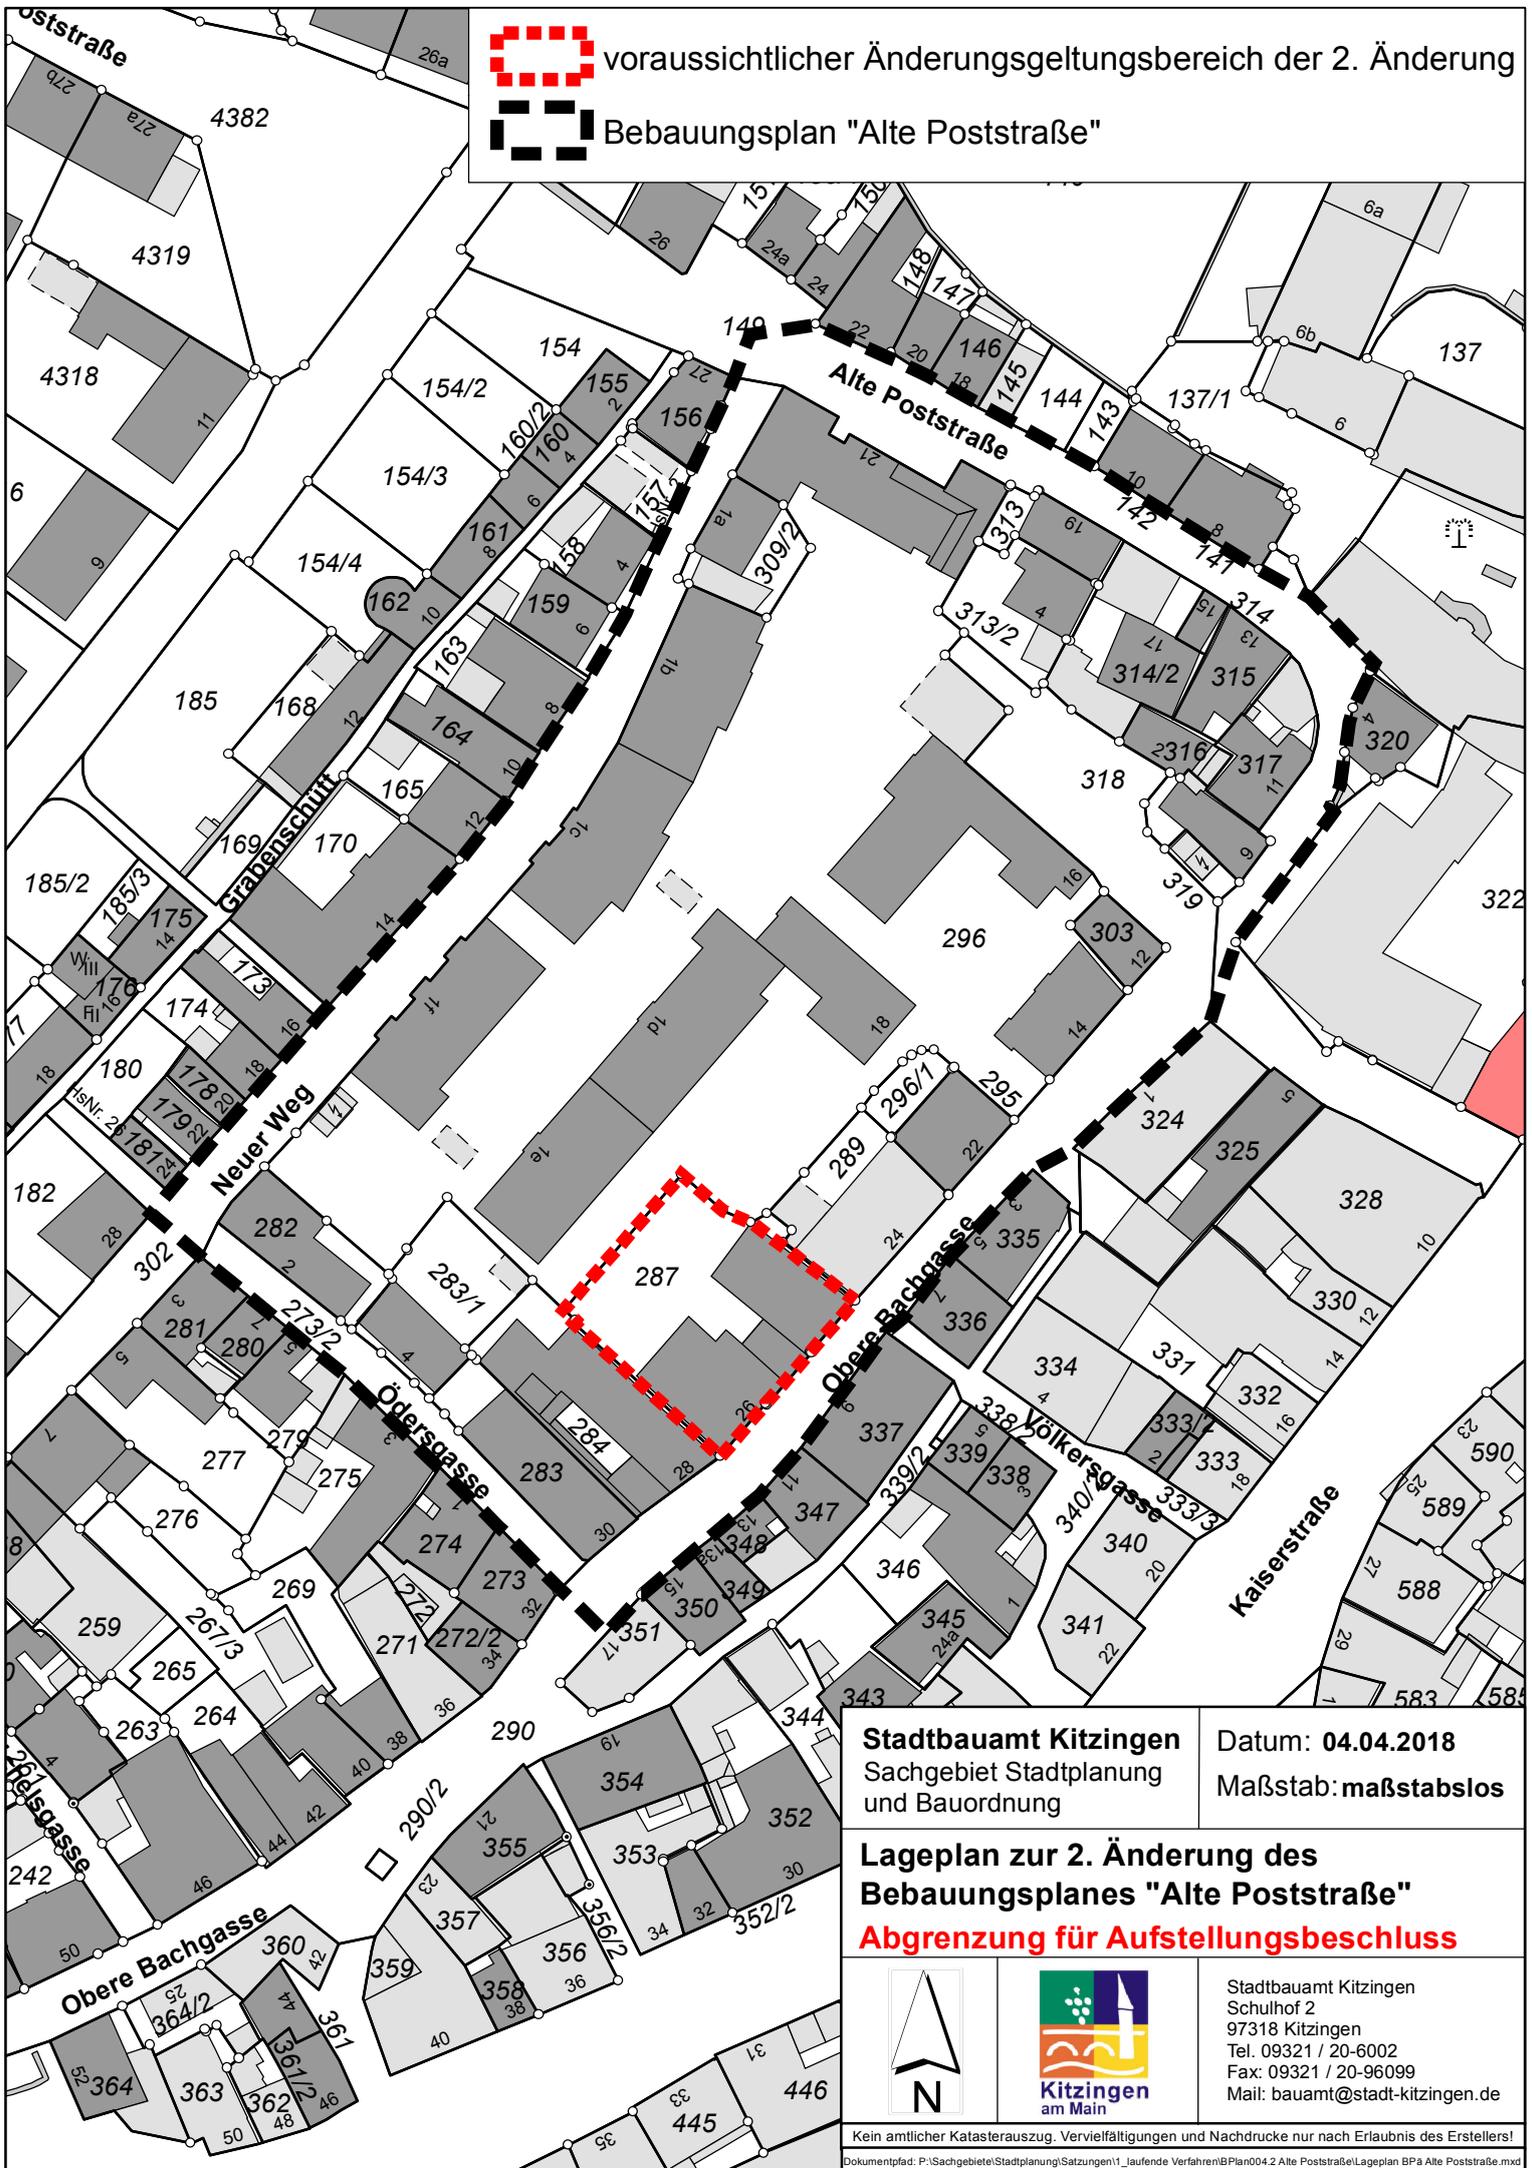

Stadtbauamt Kitzingen
Sachgebiet Stadtplanung
und Bauordnung

Datum: 04.04.2018
Maßstab: maßstabslos

**Lageplan zur 2. Änderung des
Bebauungsplanes "Alte Poststraße"**

Abgrenzung für Aufstellungsbeschluss



Stadtbauamt Kitzingen
Schulhof 2
97318 Kitzingen
Tel. 09321 / 20-6002
Fax: 09321 / 20-96099
Mail: bauamt@stadt-kitzingen.de