


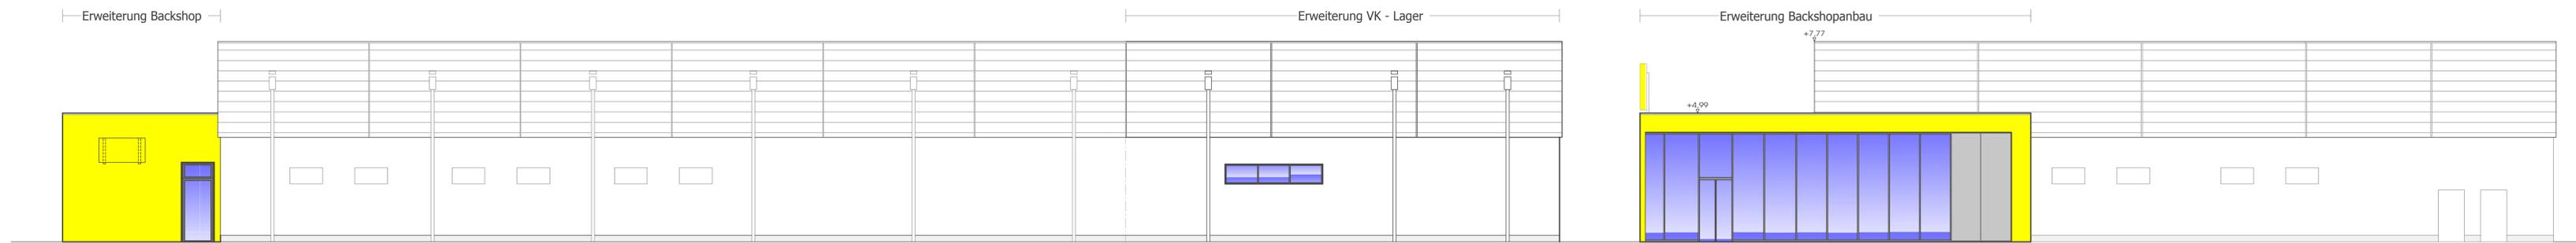


Südwest Ansicht

Nordwest Ansicht




Nordost Ansicht

Südost Ansicht

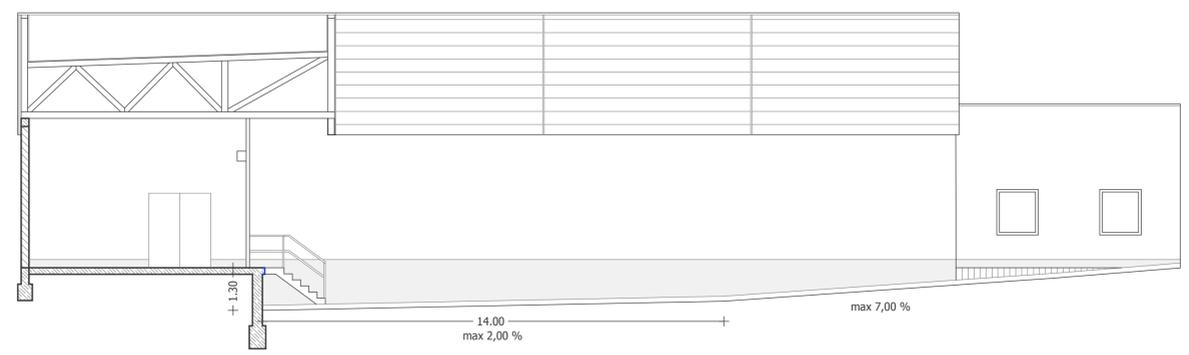

Schnitt 1 - 1

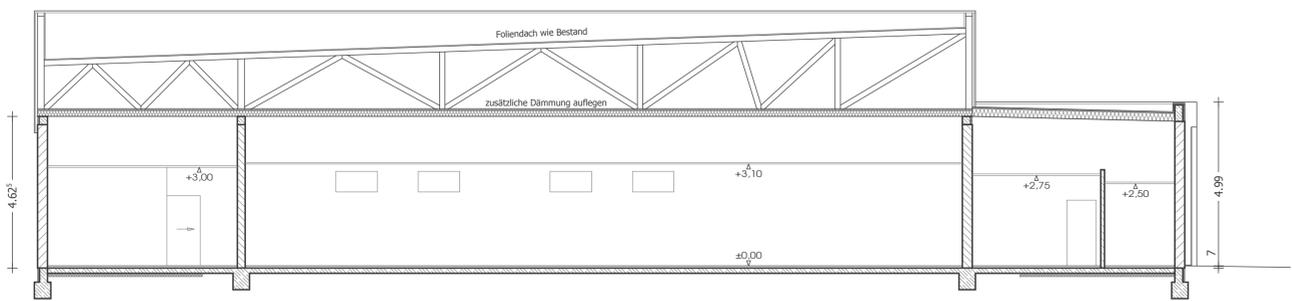

Schnitt 2-2

EINGABEPLAN

MASSTAB 1 / 100 m/cm
Erweiterung eines Nettomarktes

Bauherr
KOTU Grundstücksgesellschaft mbH&Co.KG
82031Grünwald
Tölzer Straße 15

Bauort 97318Kitzingen **Flur Nr.** 5042
Am Dreistock 14a

Seufert + Partner
PLANUNGSBÜRO
97702 Reichenbach Kapellenstraße 17
Tel 09733 - 9394 Fax 09733 - 6622
Mob 0171-7916755 E-Mail Info@seufert-partner.de

02.03.2018
Datum und Unterschrift

Planinhalt Blatt
Grundrisse 4
Schnitte
Ansichten
Entwässerung

Anlieger	Flur Nr.	Datum
Stadt Kitzingen Kaiserstraße 13/15 97318 Kitzingen	4967 + 5026	
KOTU Grundstücksgesellschaft mbH & Co.KG Tölzer Straße 25 82031 Grünwald	5041 + 5043 + 5044	
Bauherren		