



Amt für Digitalisierung, Breitband und Vermessung
Würzburg - Außenstelle Kitzingen -


Ritterstraße 25
97318 Kitzingen

Flurstück: 5056/2
Gemarkung: Kitzingen

Gemeinde: Große Kreisstadt Kitzingen
Landkreis: Kitzingen
Bezirk: Unterfranken

Auszug aus dem Liegenschaftskataster

Flurkarte 1 : 1000
zur Bauvorlage nach § 7 Abs. 1 BauVorIV
Erstellt am 26.10.2017

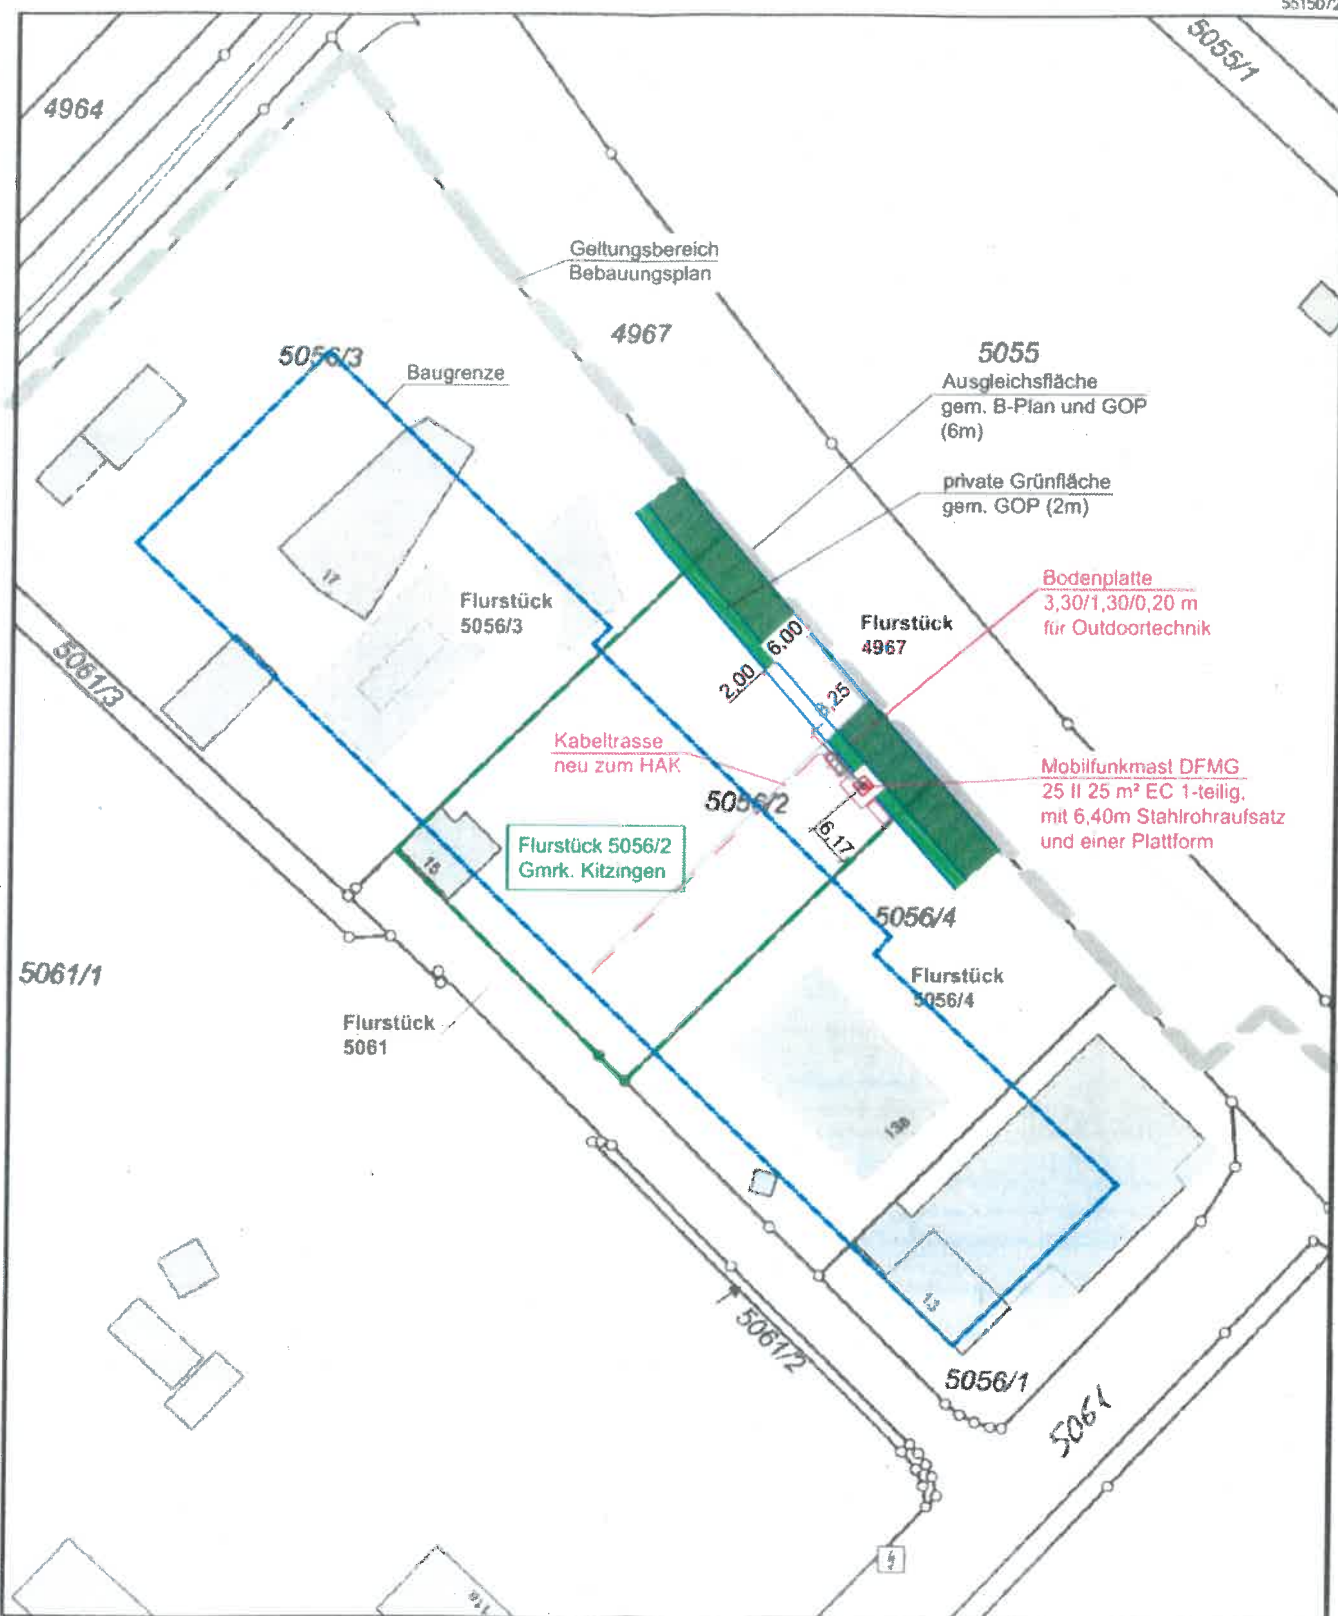

Maßstab 1:1000

Vervielfältigung nur in analoger Form für den eigenen Gebrauch.
Zur Maßentnahme nur bedingt geeignet


Geschäftszeichen: Werner

Amt für
Digitalisierung, Breitband
und Vermessung
Außenstelle Kitzingen

Stempel und Unterschrift der abgebenden Stelle



Übersicht
M 1 : 1000 / DIN A3

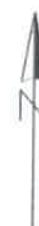

Gezeichnet
10. April 2018
Bauamt

Koordinaten Mastmittelpunkt

Länge (Ost) : 10° 10' 34,75"
Breite (Nord) : 49° 45' 25,20"
Geländehöhe ü. NN: 188,00 m

Katasterplan
M 1 : 1000 / DIN A3

Standortname: 1831798 - Kitzingen-Am Dreistock 51		Planbezeichnung: Katasterplan	
Bauort:		Bauvorhaben: Neubau eines 25m-Schleuderbetonmastes mit 6,40m Stahlrohrsaufsatz, einer Plattform und Outdoortechnik	
Flurstück: 5056/2 Gemarkung: Kitzingen		Entwurfsverfasser: FISCHER FISCHER Planen und Bauen GmbH Friedrich - Ebert - Straße 68 Ruppertsberg D-90537 Feucht Fon 09126 99130 Fax 991351 Internet: www.fischer-planbau.de	
Bauherr: Deutsche Funkturm DFMG Deutsche Funkturm GmbH Regionalvertretung Nürnberg Bayreuther Str. 1, 90409 Nürnberg Tel.: 0911 / 50 681 - 0 Fax: 0911 / 50 681 - 19		Gezeichnet: Gross/ Engel Bearbeitet: Klein Datum: 04.04.2018 Index: Maßstab: 1:1000	
Unterschrift: i.v. [Signature]		Unterschrift: [Signature]	
Planungsstatus: Genehmigungsplan		Dateiname: Genehmigungsplan_2018 04 04_1831798-Kitzingen-Am Dreistock 51 dwg	
		Blatt Nr. 1	