


Ansicht von Süd-Westen
M 1 : 100 / DIN A3

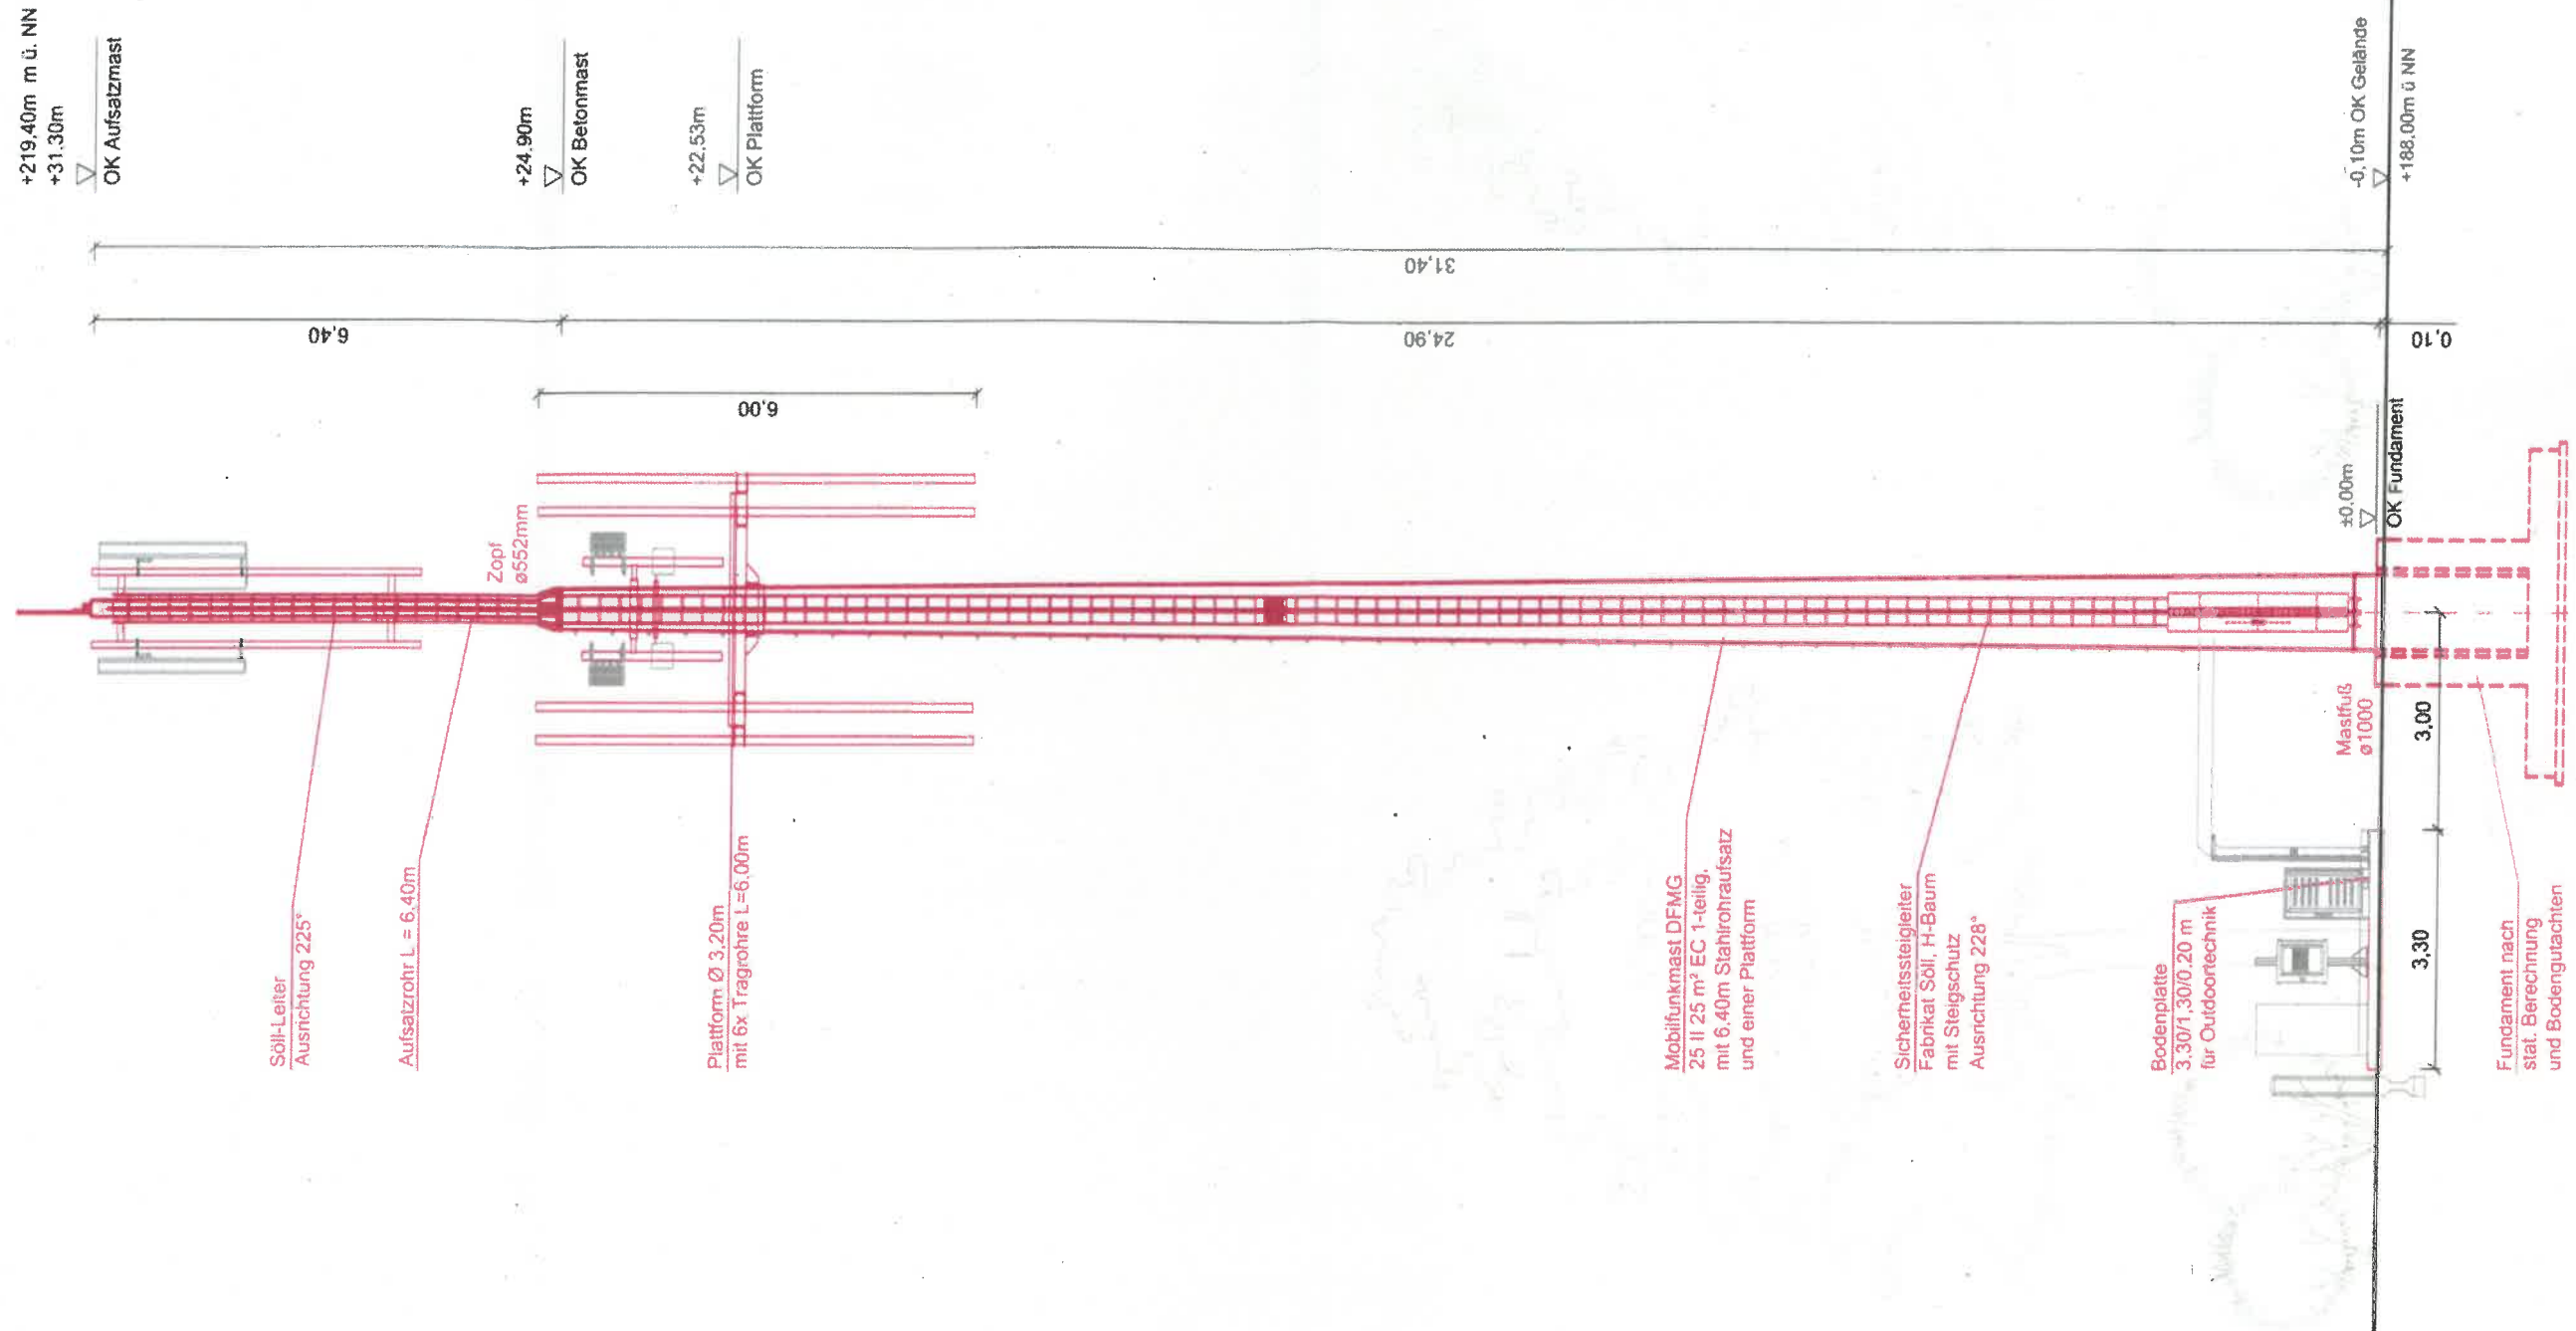

Standortname: 1831798 - Kitzingen-Am Dreistock 51		Planbezeichnung: Ansicht von Süd-Westen	
Bauort:	Bauvorhaben: Neubau eines 25m-Schleuderbetonmastes mit 6,40m Stahlrohraufsatz, einer Plattform und Outdoor-technik		
Flurstück: 5056/2 Gemarkung: Kitzingen		Entwurfsverfasser: FISCHER Plänen und Bauen GmbH Friedrich - Ebert - Straße 65 Rupprechtshol D-90537 Lauf Fon 09128-991301 Fax 991301 Internet: www.fischer-plaen.com	
Bauherr: Deutsche Funkturm DFMG Deutsche Funkturm GmbH Regionalvertretung Nürnberg Bayreuther Str. 1, 90409 Nürnberg Tel.: 0911 / 50 681 - 0 Fax: 0911 / 50 681 - 19		Gezeichnet: Gross/ Engel Bearbeitet: Klein Datum: 04.04.2018 Index:	
Unterschrift: <i>i.v. [Signature]</i>		Unterschrift: <i>[Signature]</i>	
Planungsstatus: Genehmigungsplan	Dateiname: Genehmigungsplan_2018.04.04_1831798-Kitzingen-Am Dreistock 51.dwg	Maßstab: 1:100	
			Blatt Nr. 4