


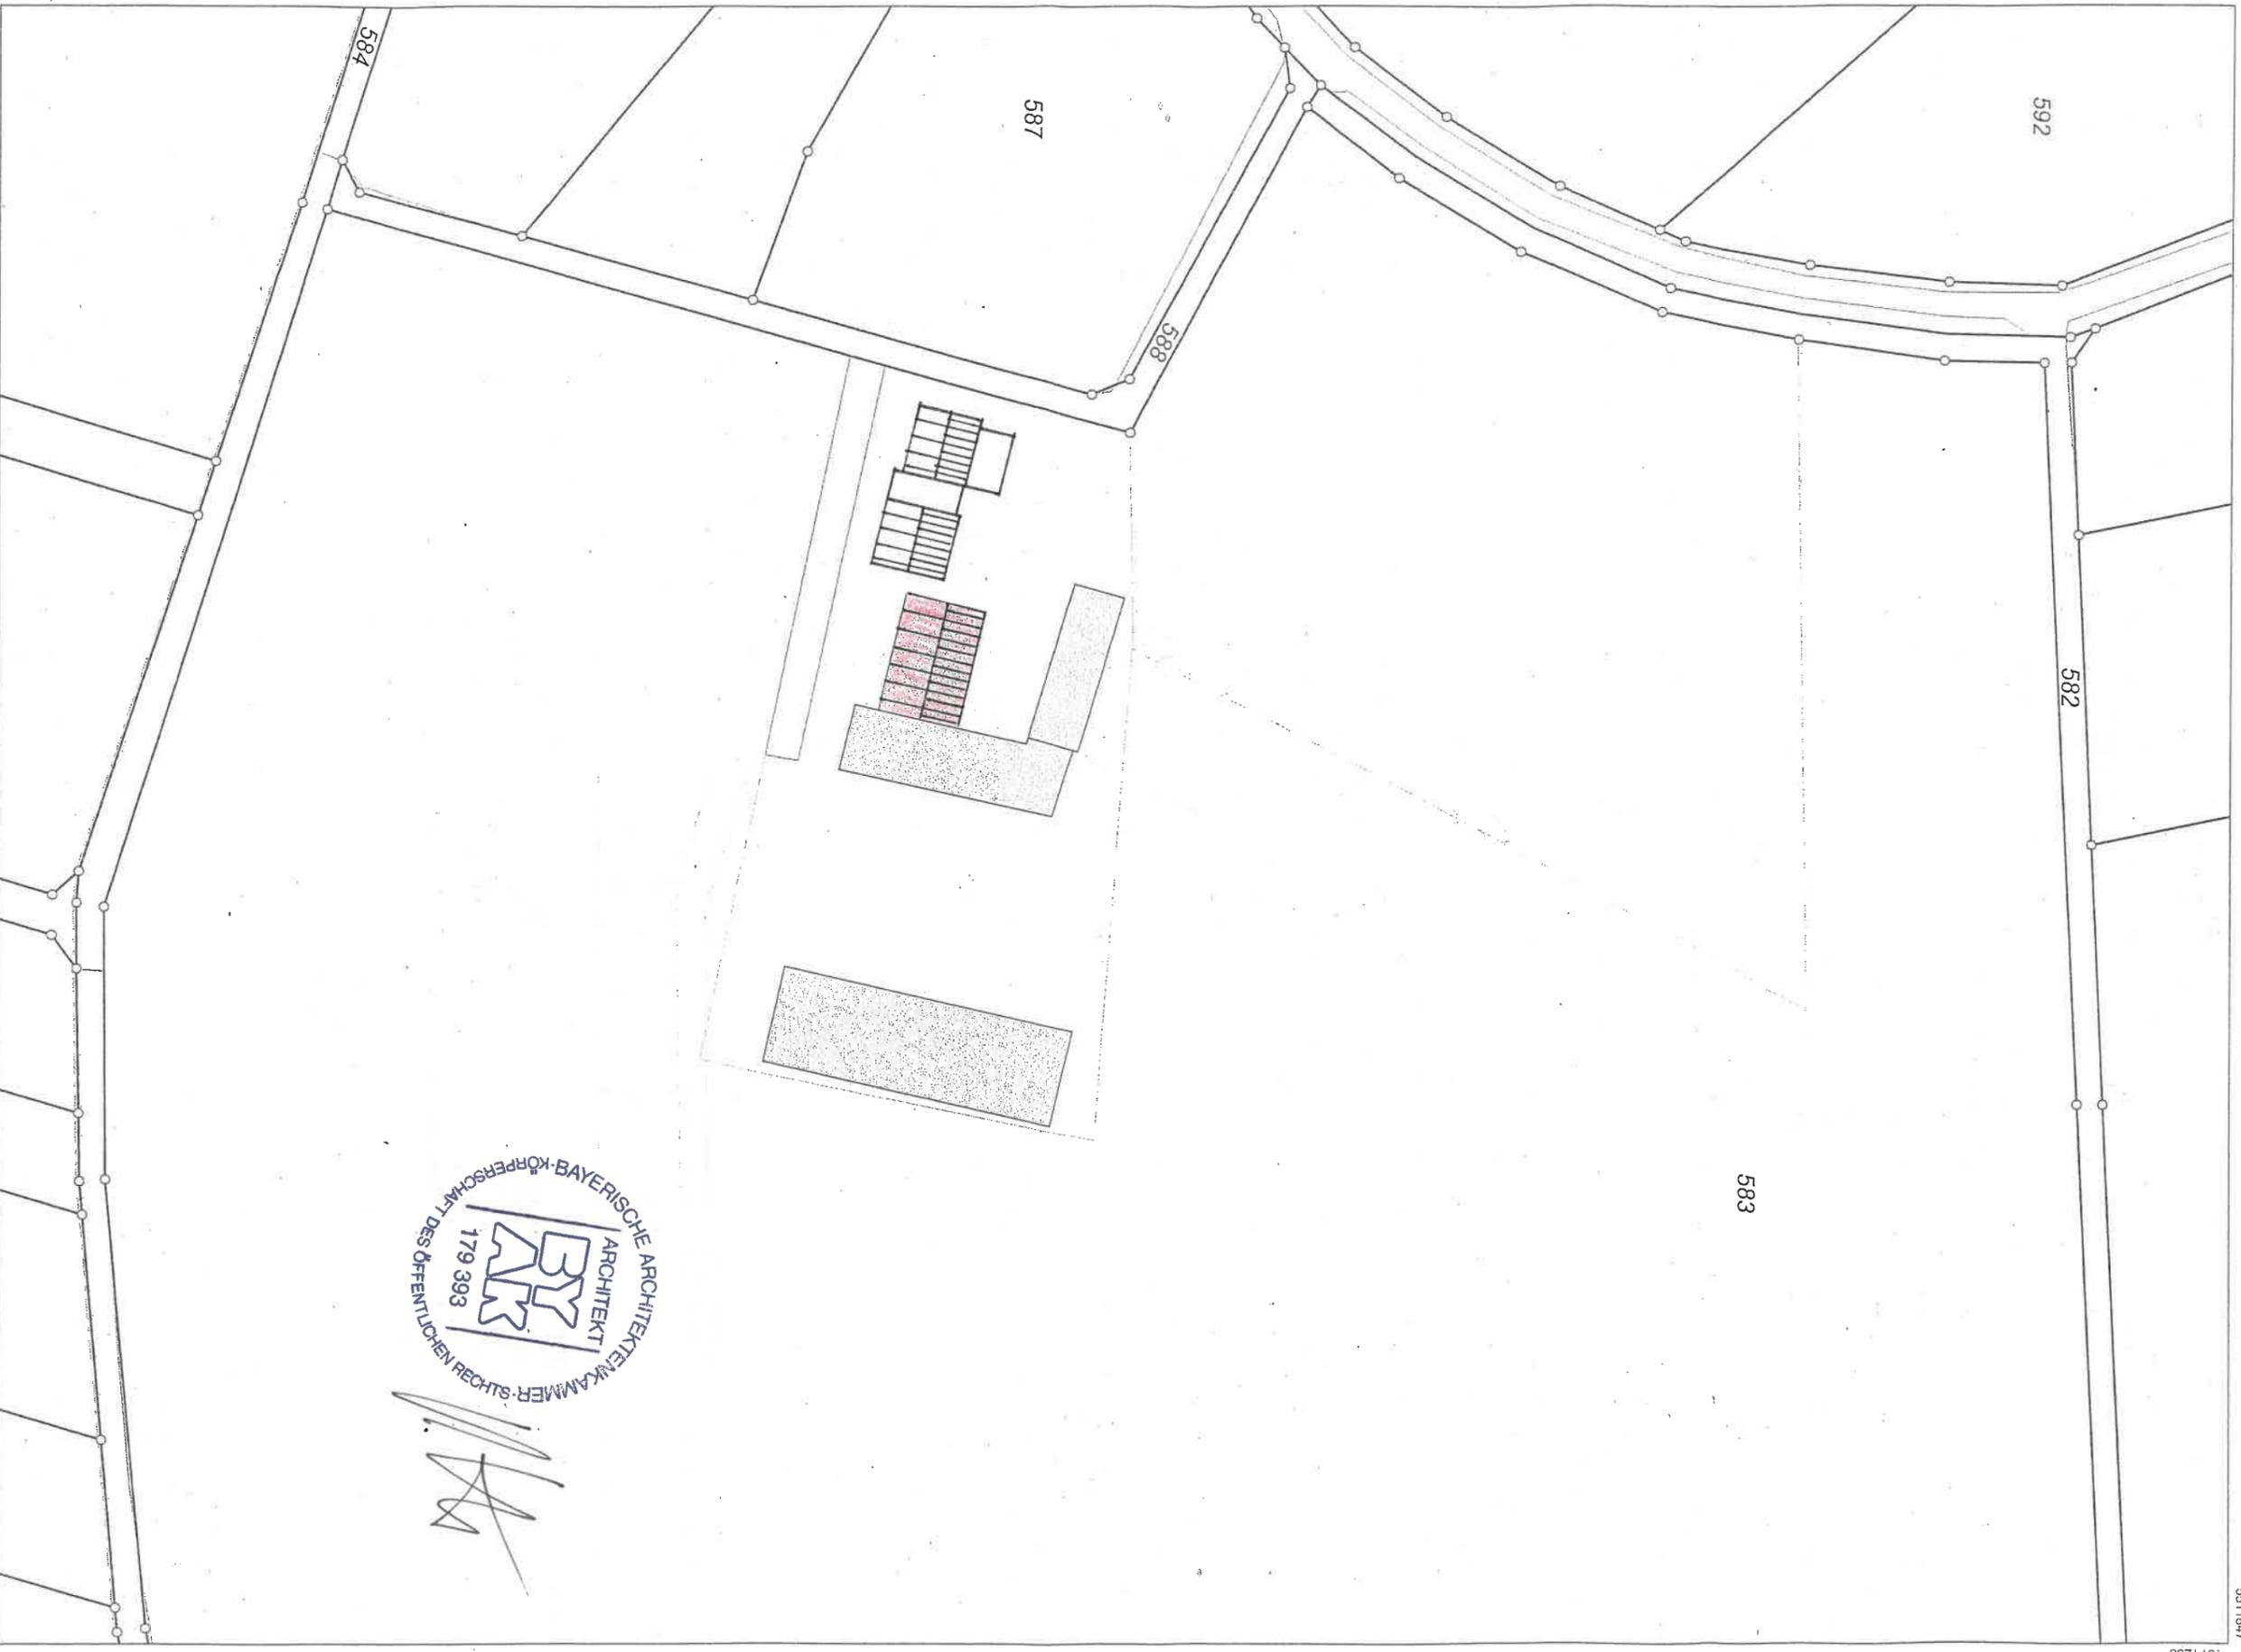

Flurstück: 583
 Gemarkung: Hohenheim

Gemeinde: Große Kreisstadt Kitzingen
 Landkreis: Kitzingen
 Bezirk: Unterfranken



4371258

5511647



[Handwritten signature]

Maßstab 1:1000



Meter

Vervielfältigung nur in analoger Form für den eigenen Gebrauch.
 Zur Maßentnahme nur bedingt geeignet.

4371001

5511304