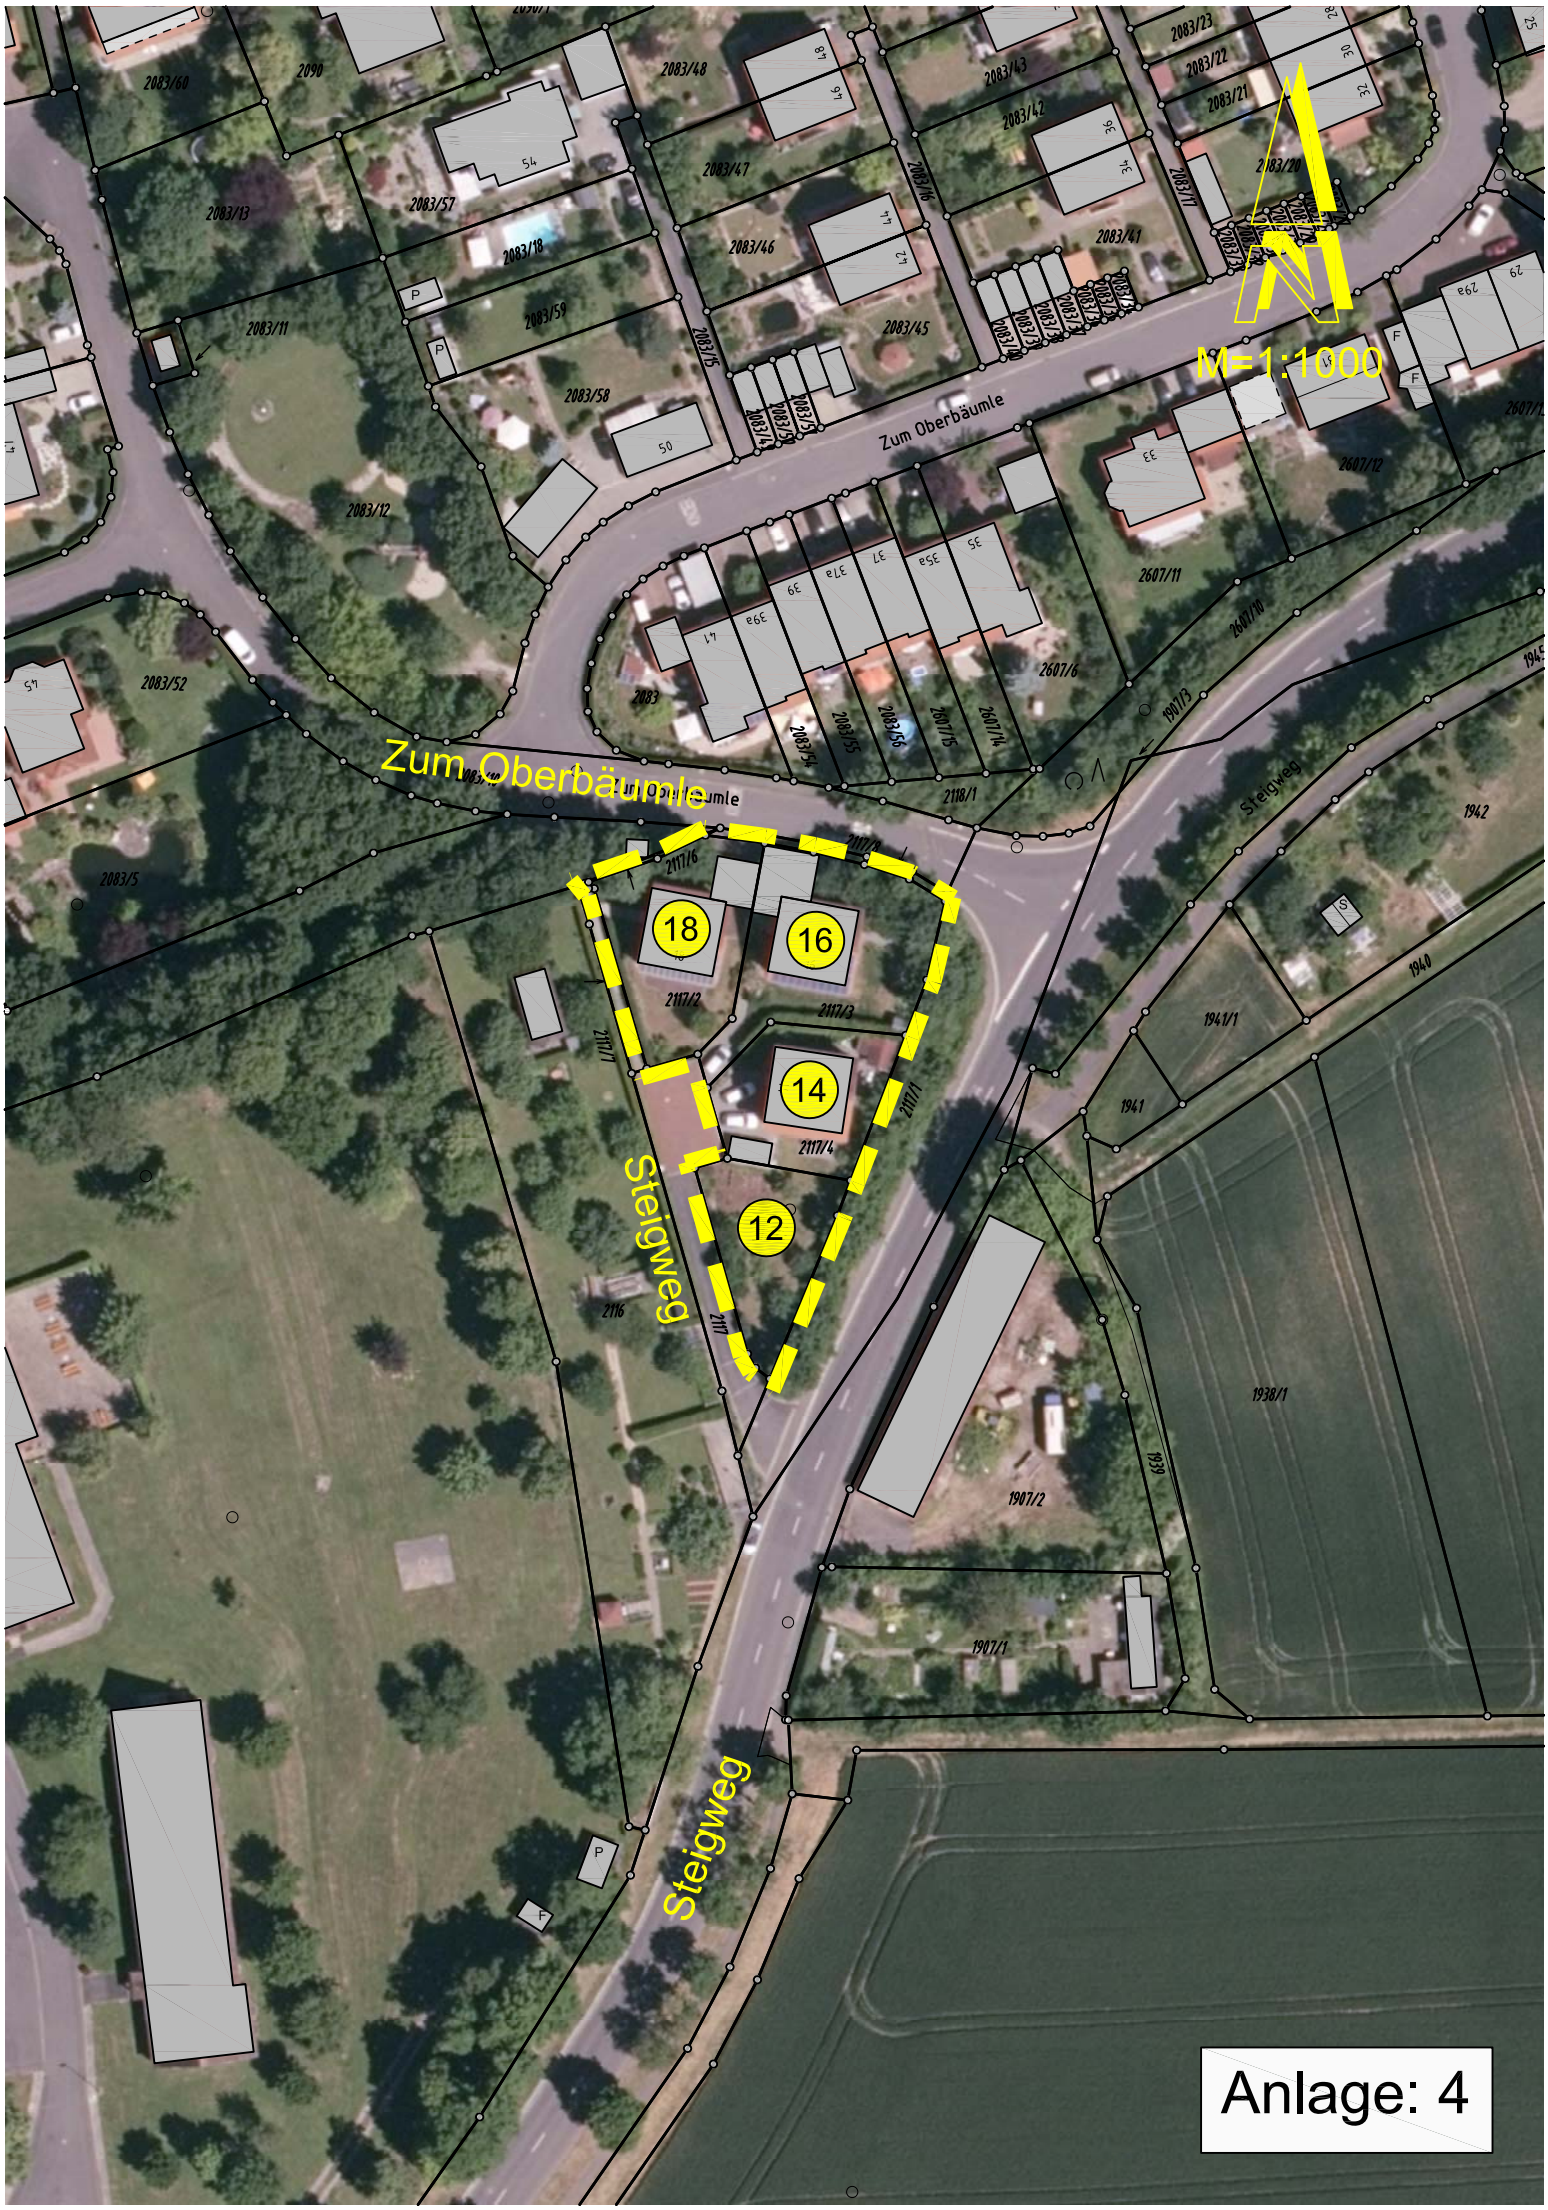
M=1:1000
Zum Oberbäumle
Zum Oberbäumle
Steigweg
Steigweg
18
16
14
12
2083/60
2090
2083/48
2083/43
2083/42
2083/23
2083/22
2083/21
2083/20
2083/13
2083/57
2083/18
2083/47
2083/46
2083/41
2083/11
2083/59
2083/45
2083/58
2083/12
2083/52
2083/5
2607/12
2607/11
2607/10
2607/6
2118/1
1941/3
1942
1940
1941/1
1941
1938/1
1939
1907/2
1907/1
2116
2117
2117/1
2117/2
2117/3
2117/4
2117/6
2117/7

Anlage: 4