


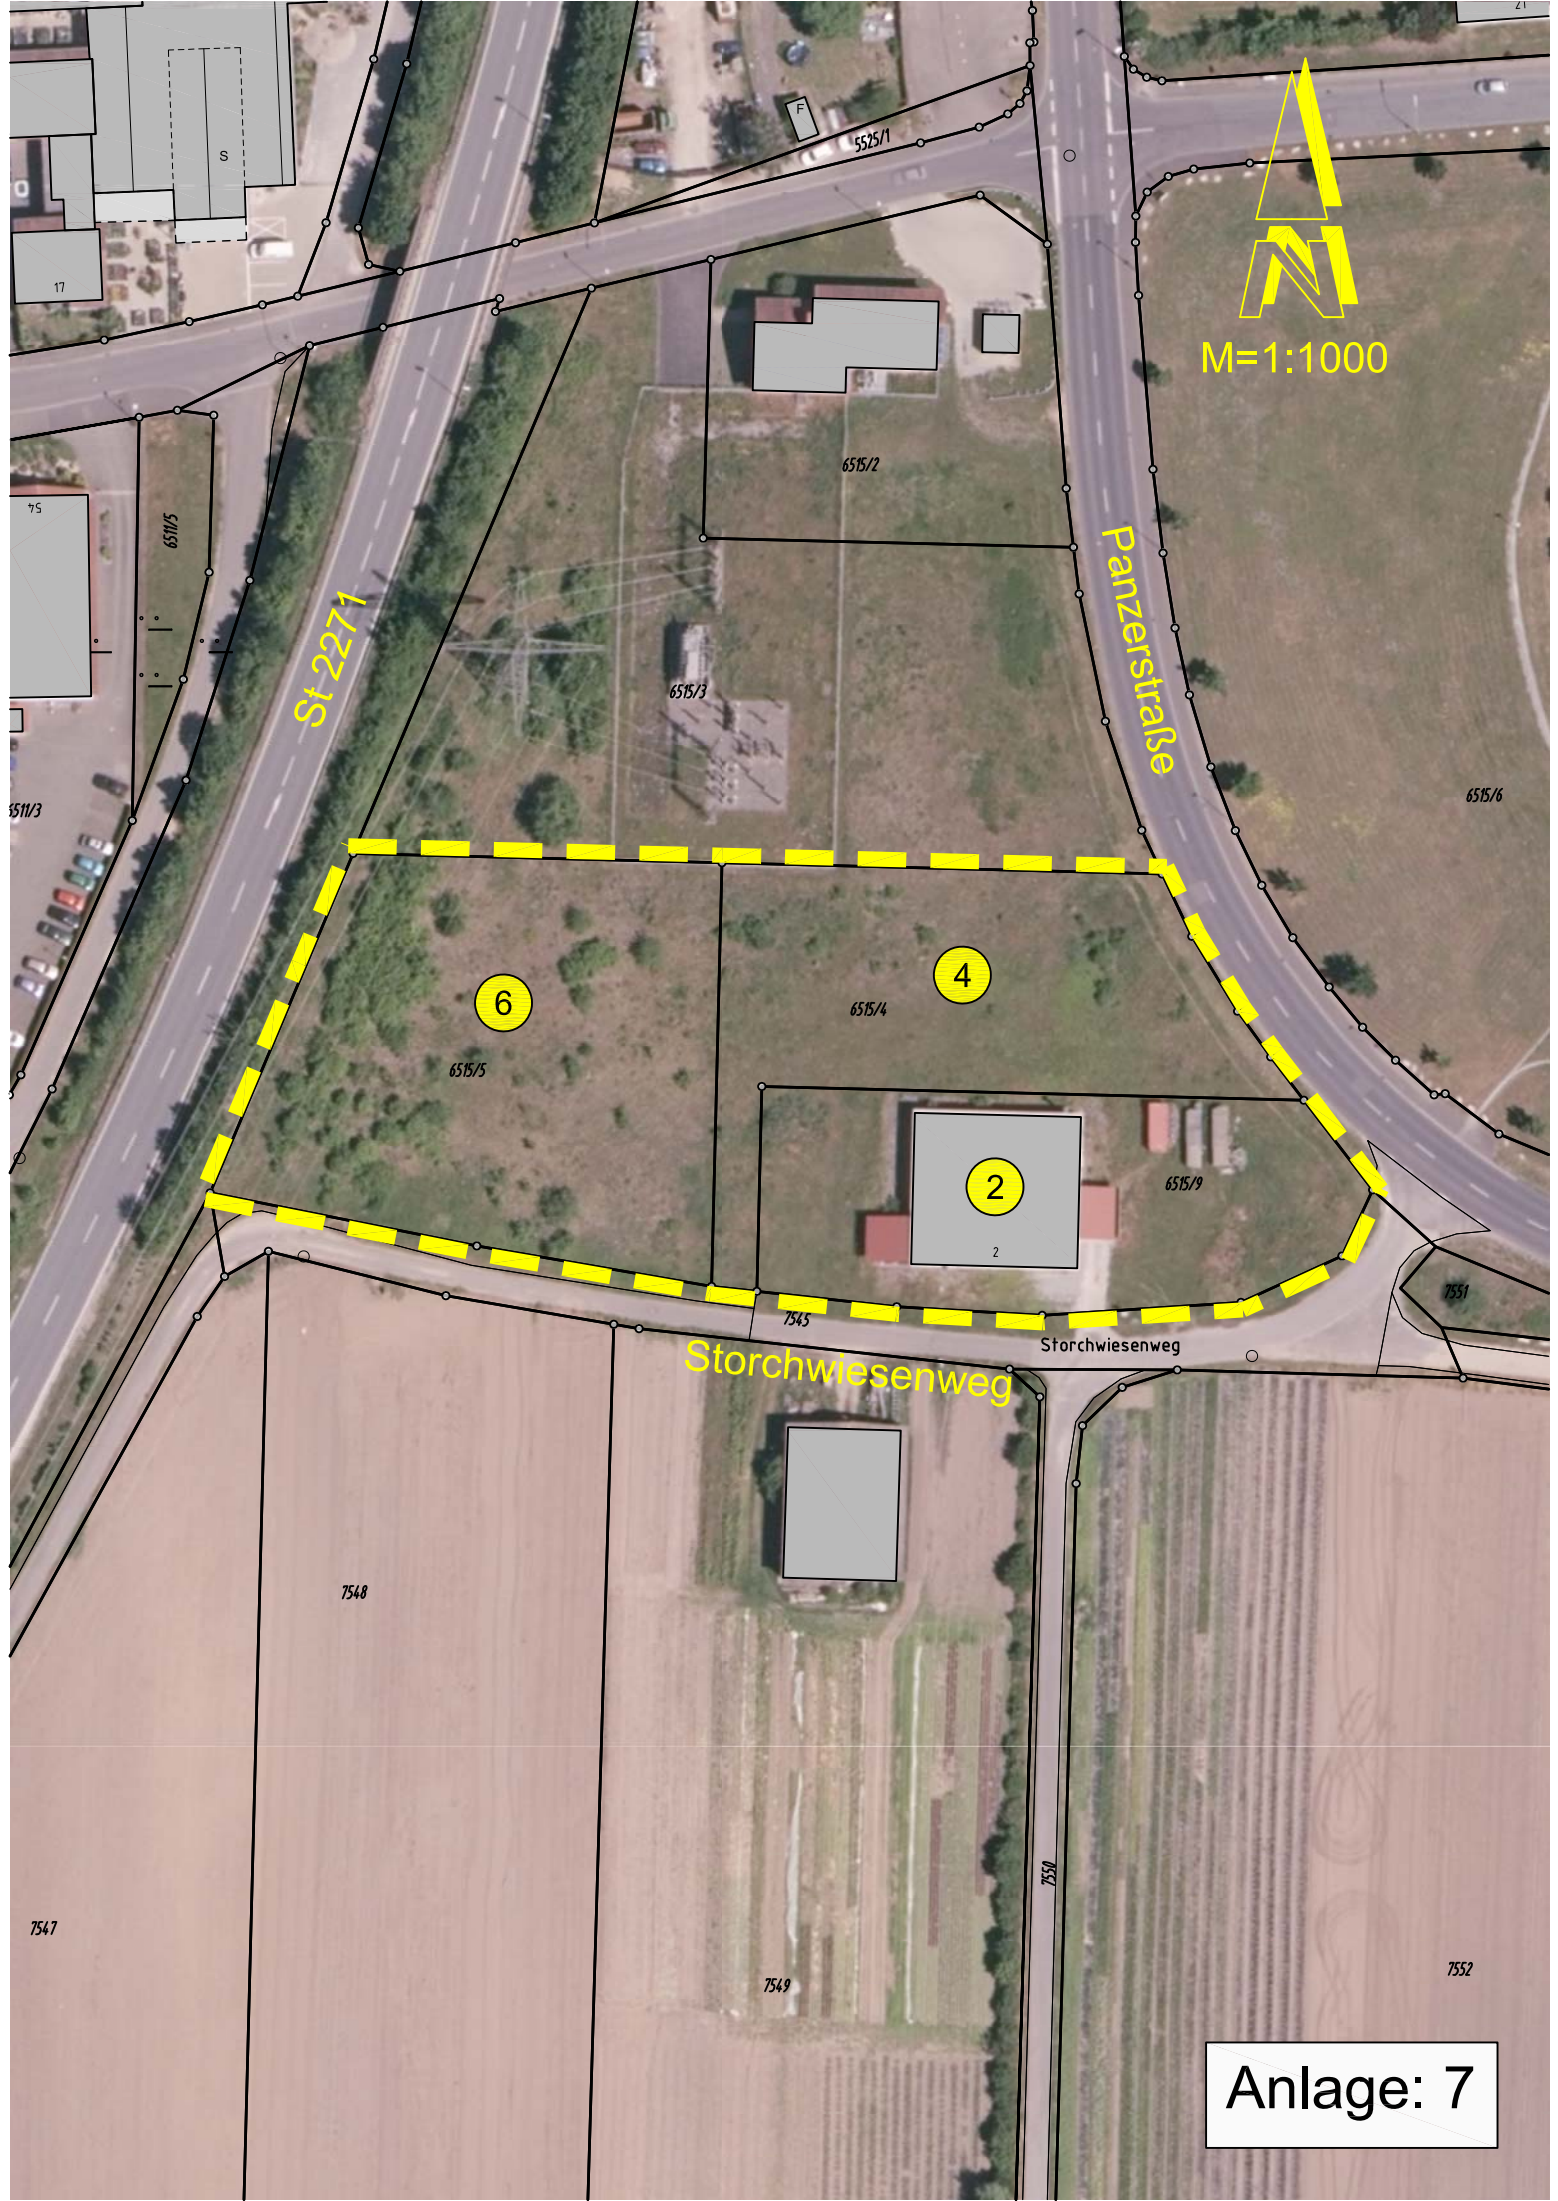

N
M=1:1000

St 2271

Panzerstraße

Storchwiesenweg

Anlage: 7