




Ansicht Osten – Bauabschnitt I & II

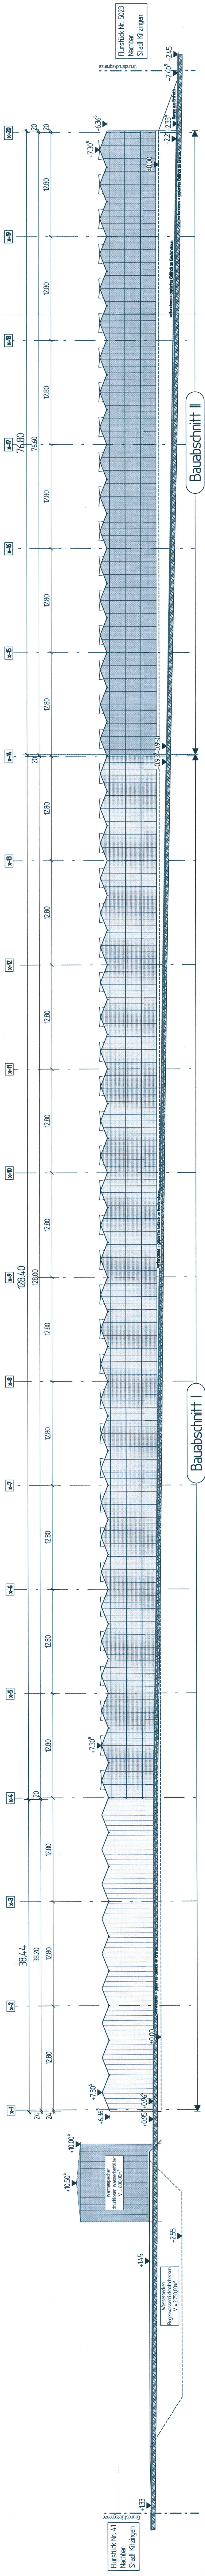


Ansicht Westen – Bauabschnitt I & II

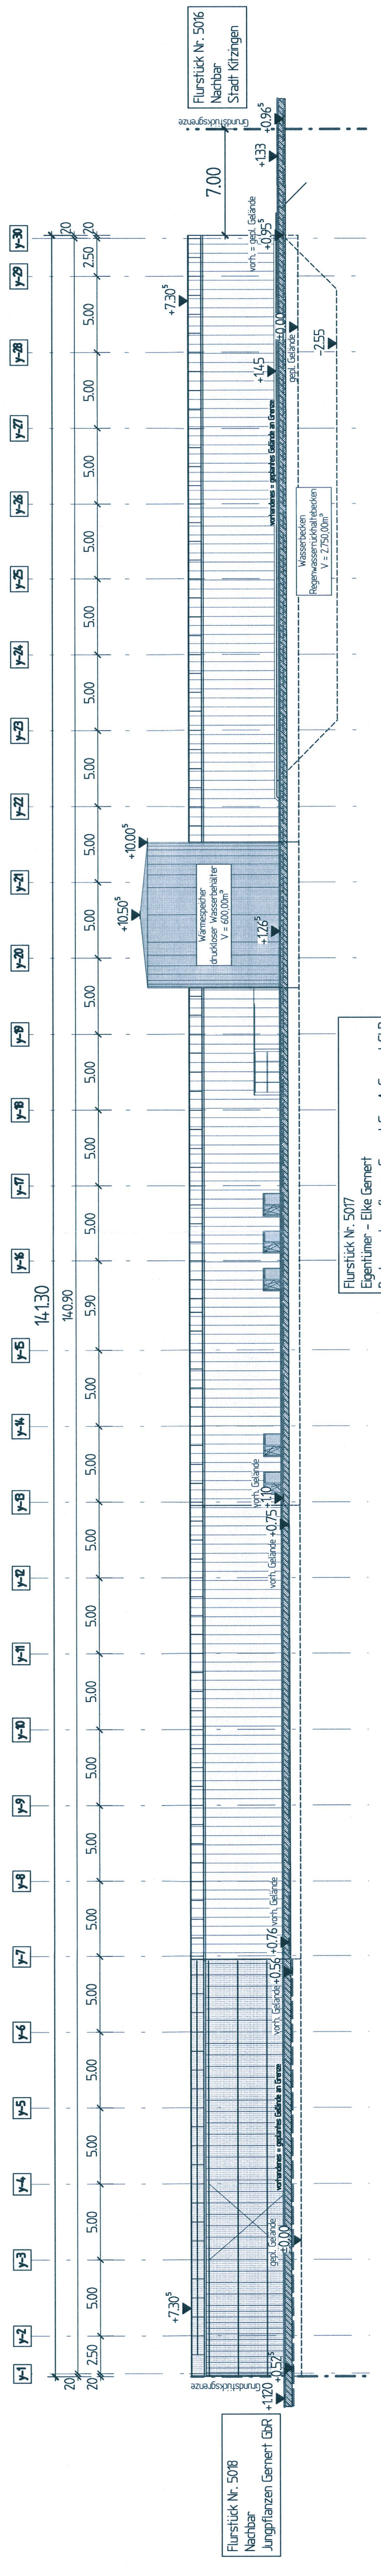


Ansicht Norden – Bauabschnitt I

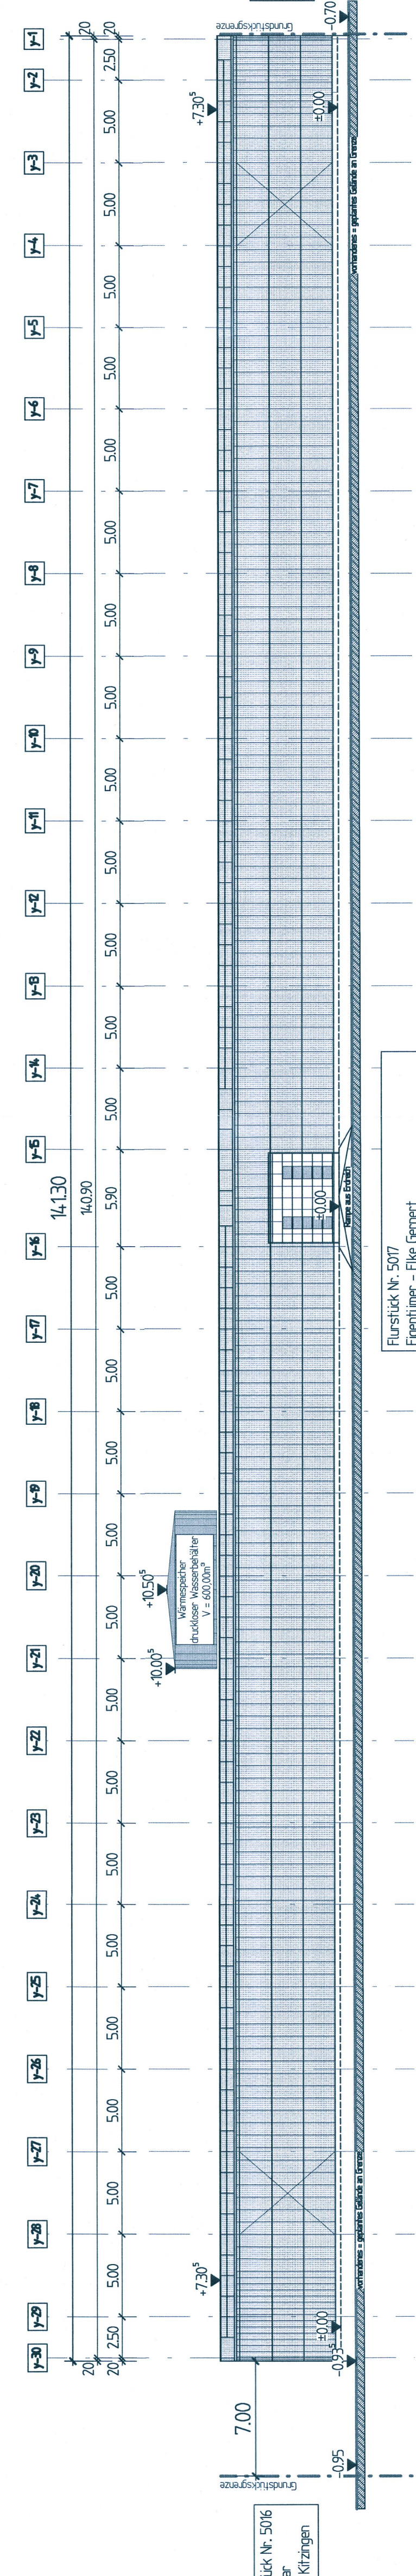


Ansicht Süden – Bauabschnitt I

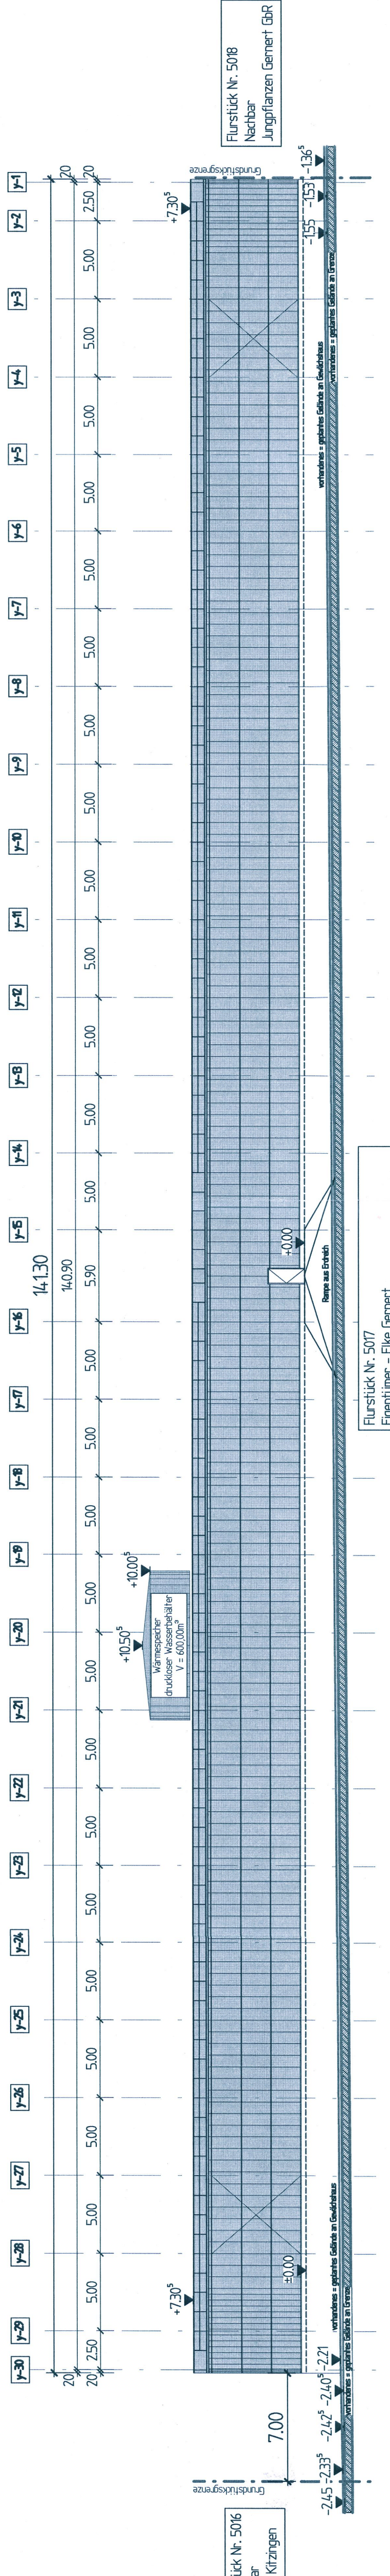

Ansicht Süden – Bauabschnitt II

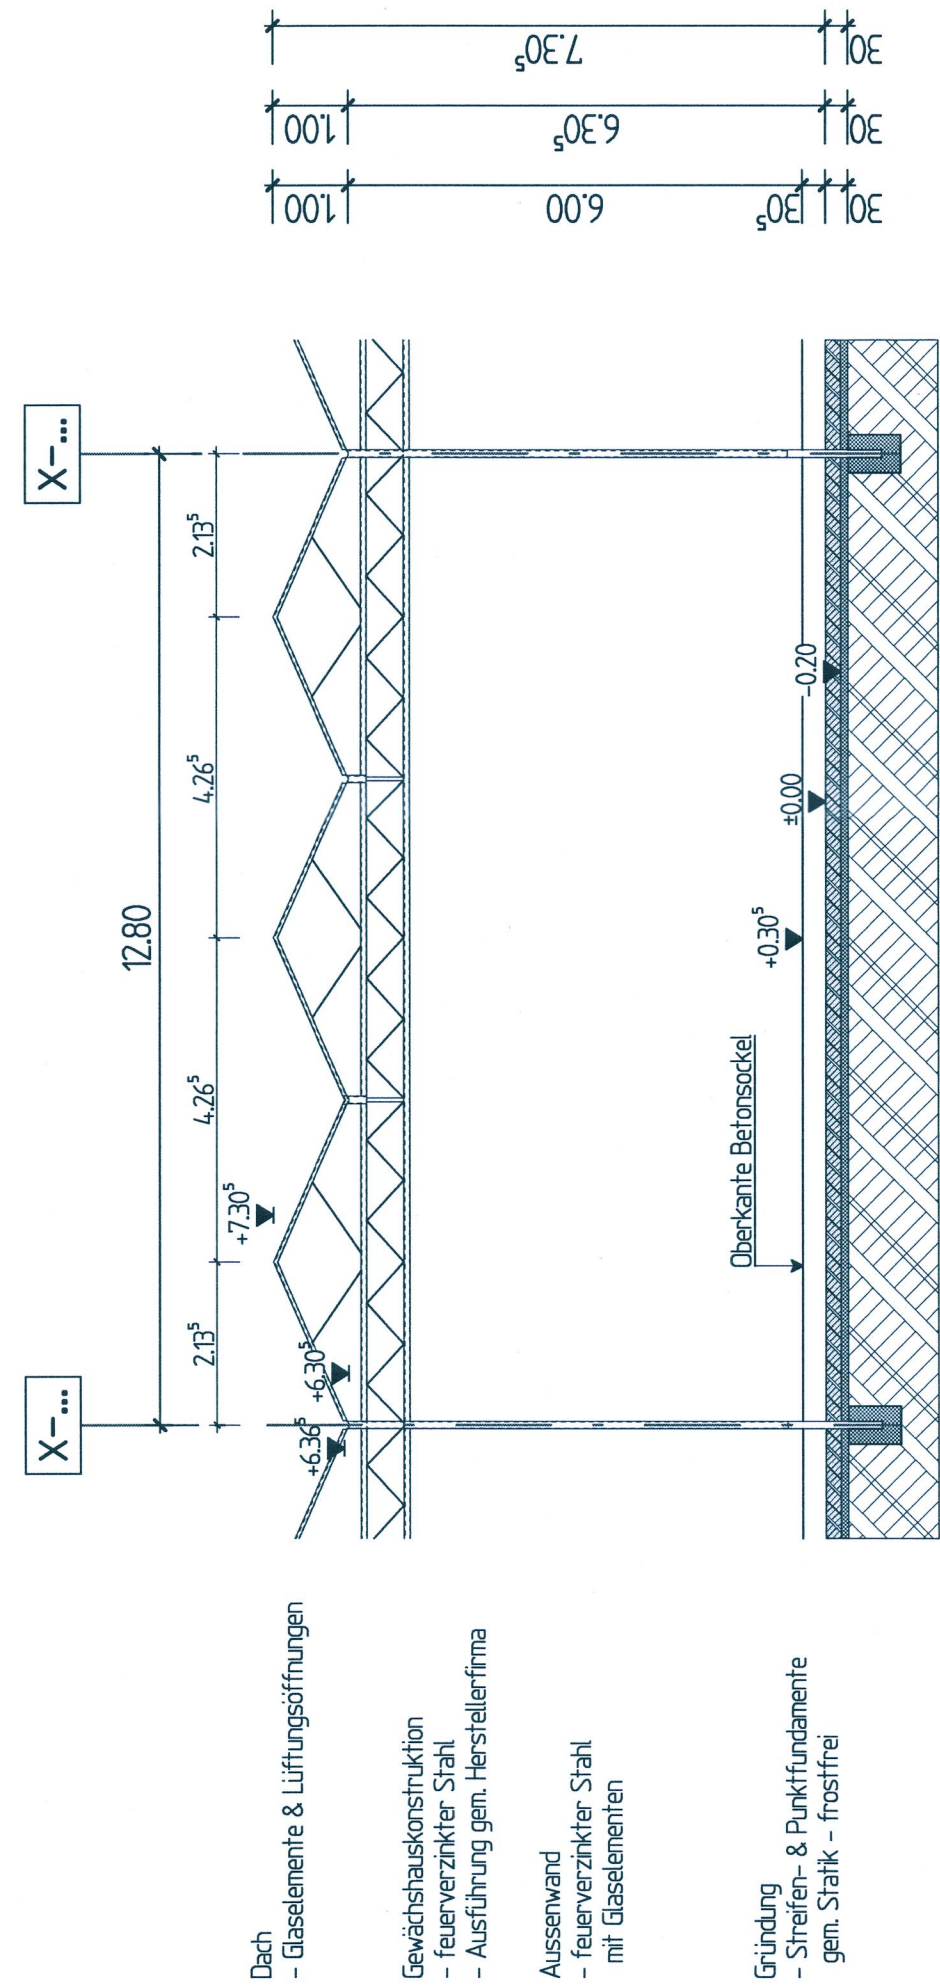

Regelschnitt Gewächshaus – BA I & BA II

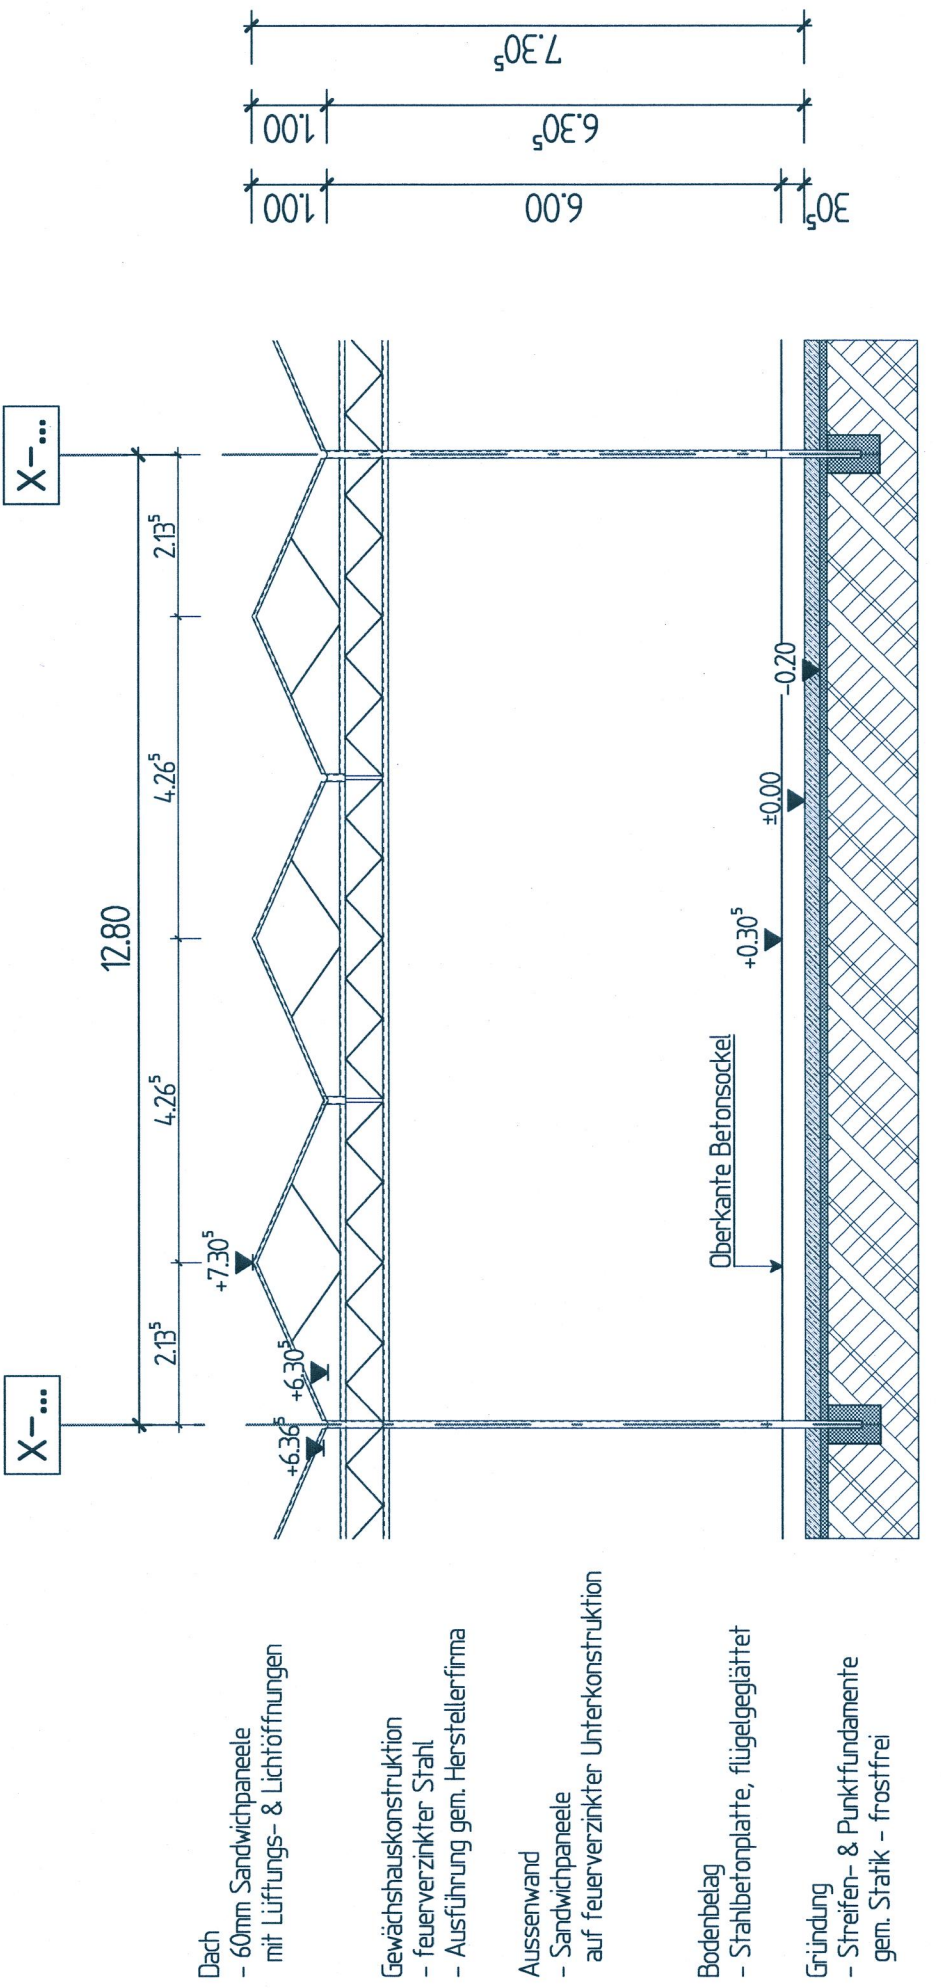

Regelschnitt Verladung – BA I

Plan 3-a: geänderter, ergänzter Plan zum Bauvertrag vom April 2018
→ Änderungen Gewächshaus wurde um 3,5m nach Osten
verschieben, wegen Erhaltung der Abstände.
Siehe auch Schreiben vom 24.09.2018, Stadt Kitzingen

EINGABEPLAN ZUM
Bauabschnitt I – Neubau Gewächshaus für Jungpflanzenaufzucht
mit Verladebereich

Bauabschnitt II – Erweiterung Gewächshaus für Jungpflanzenaufzucht
In 97318 Kitzingen, Lage Schoren, Flurstück 5017

Bauherr:
Jungpflanzen Gernert GbR
vertreten durch Gerd Gernert und Achim Gernert
An der Lohwiese 9, 97320 Albertshofen

Baufahr:
Regelschnitt Gewächshaus & Verladung
Ansichten Nord, Ost, West, Süd

Bauherr:
Grundstücks-
eigentümer

Nachbar:
Stadt Kitzingen

Planer:
Christian Kiesel

Ingenteurbüro für Baustatik & Bauplanung
Christian Kiesel
Ingenieurtechnische Kessel
Kiesel & Partner
Tel.: 09366 / 943422 - Fax: 09366 / 943423 - E-Mail: CK.Kiesel@t-online.de

Projekt: 08 - 18
Datum: April 2018
Maßstab: 1:200 / 100
Blatt: 3 a