



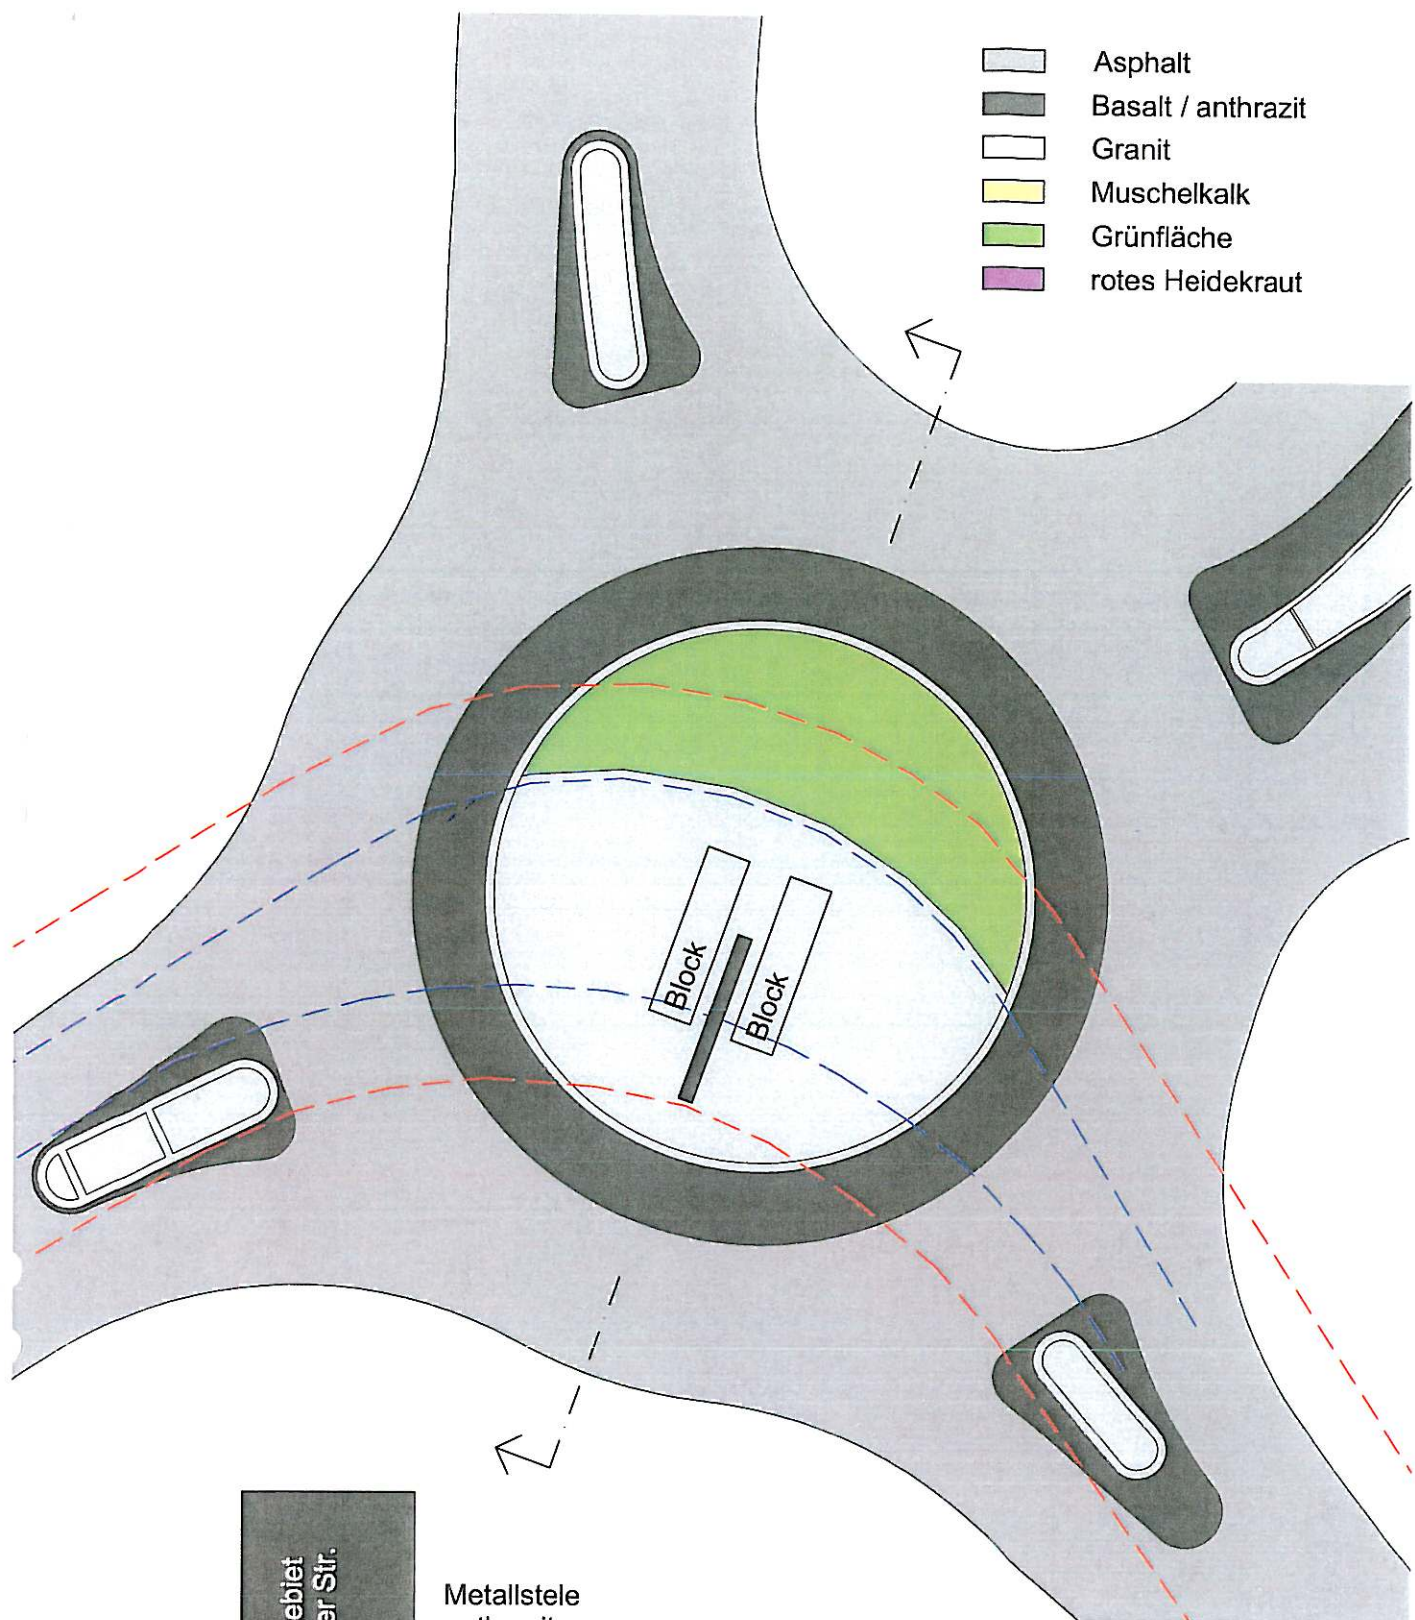

- Asphalt
- Basalt / anthrazit
- Granit
- Muschelkalk
- Grünfläche
- rotes Heidekraut


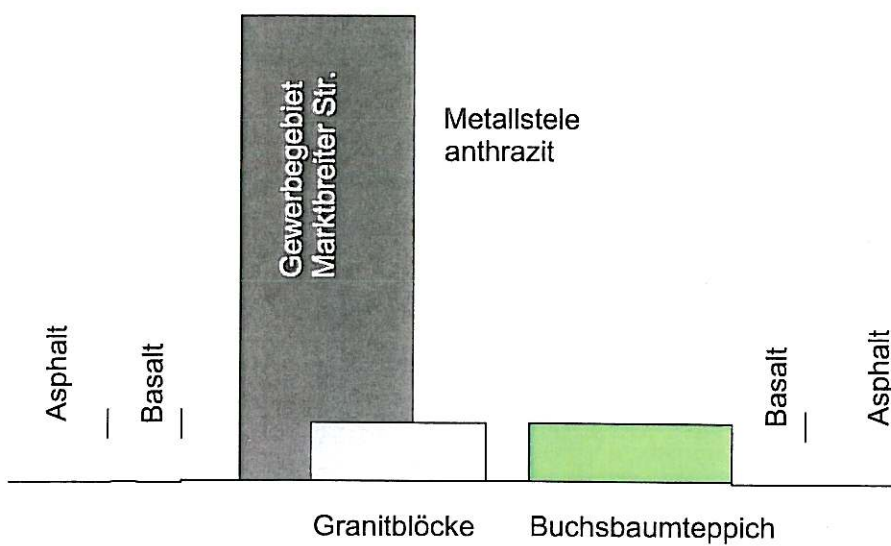


Variante 2

Verkehrinsel

E-Center Kitzingen M 1:250



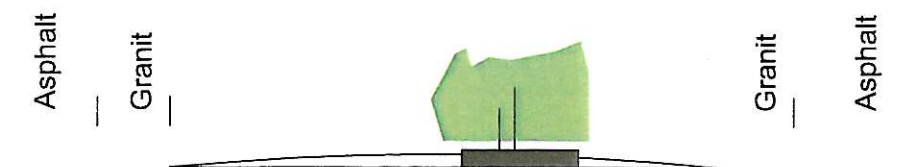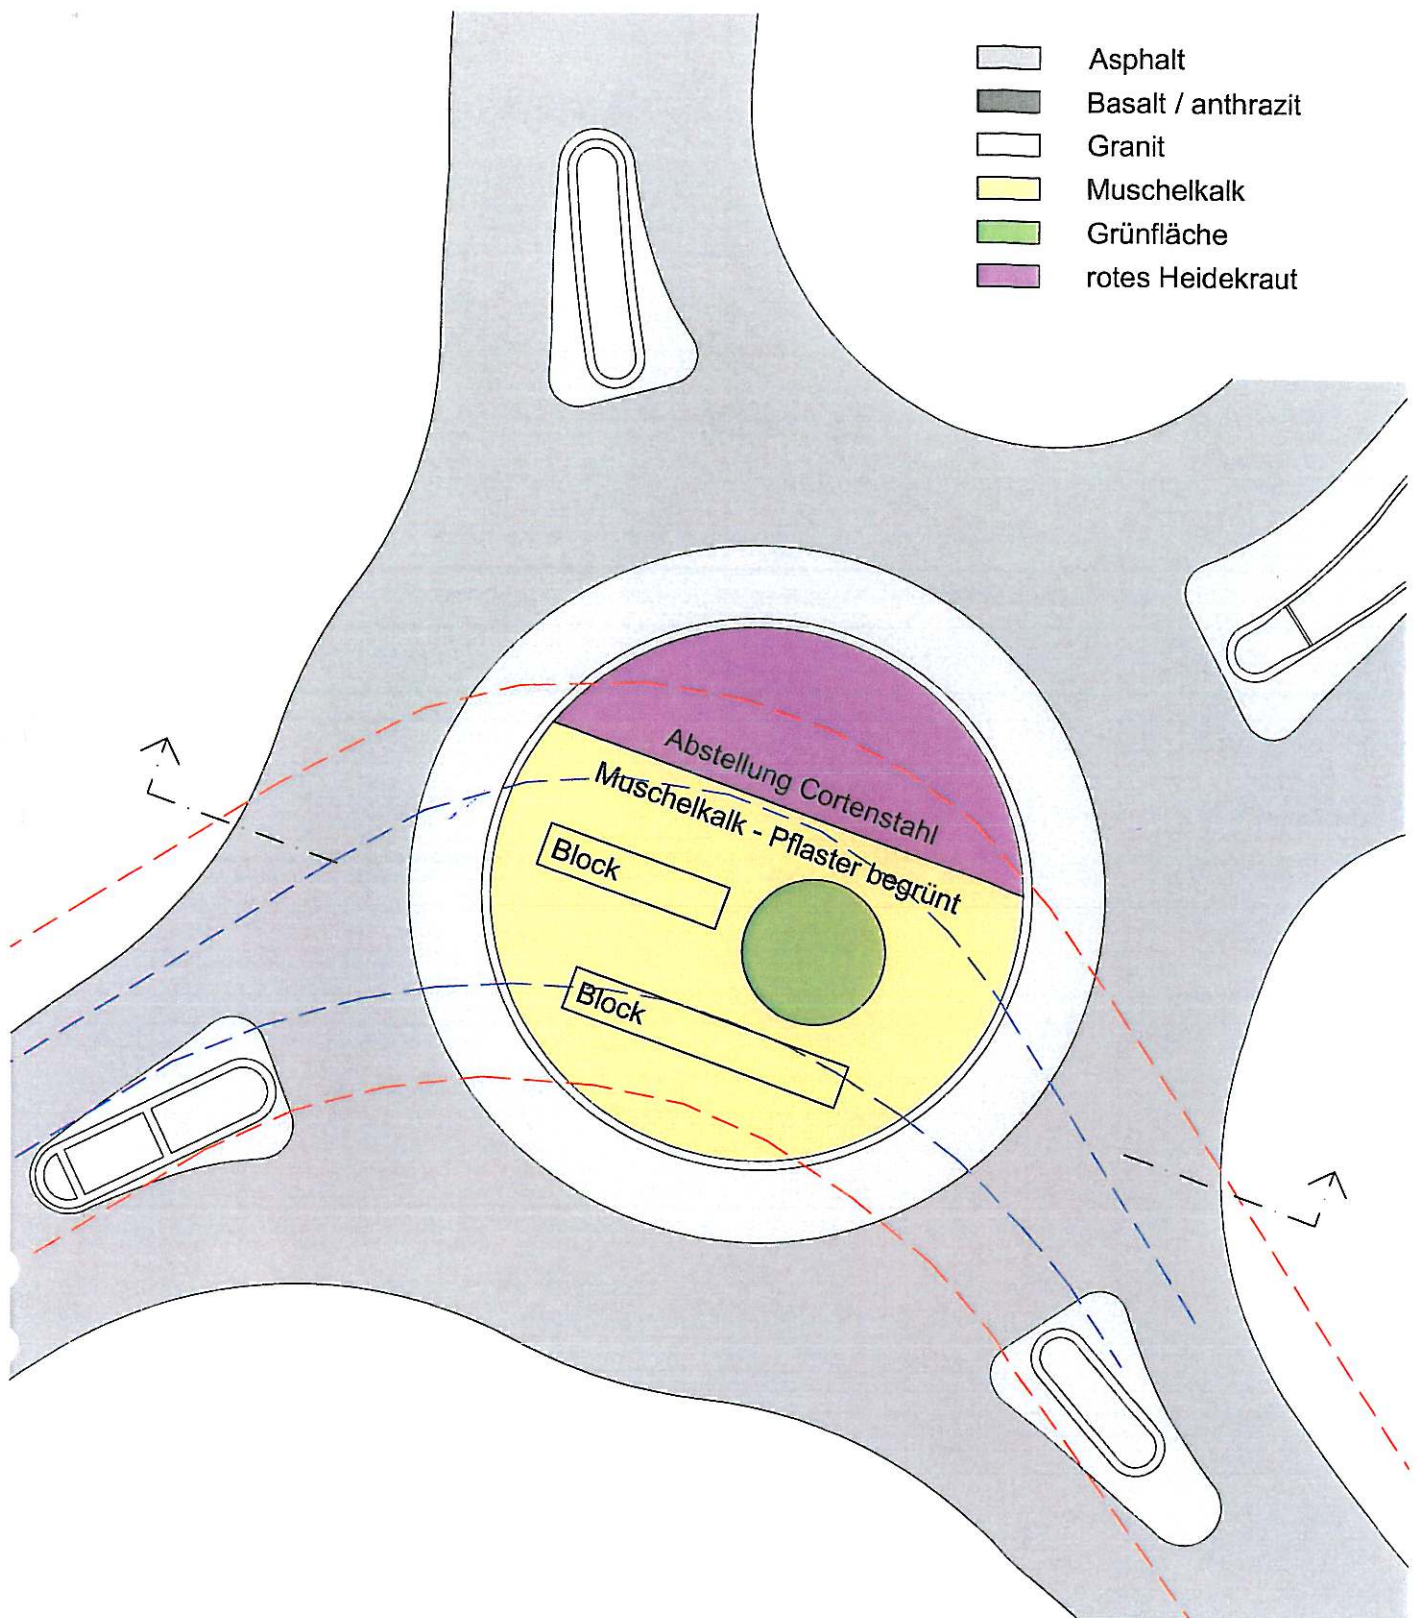

Solitär, Kiefer,
Metalltrog, H = 45 cm, Cortenstahl,
heimische Pflanzen,
Muschelkalkblöcke


Variante 3

Verkehrsinselform

E-Center Kitzingen M 1:250

STAATLICHES BAUAMT WÜRZBURG
WEISSENBURGSTR. 6
97082 WÜRZBURG 14.02.2011 LS.



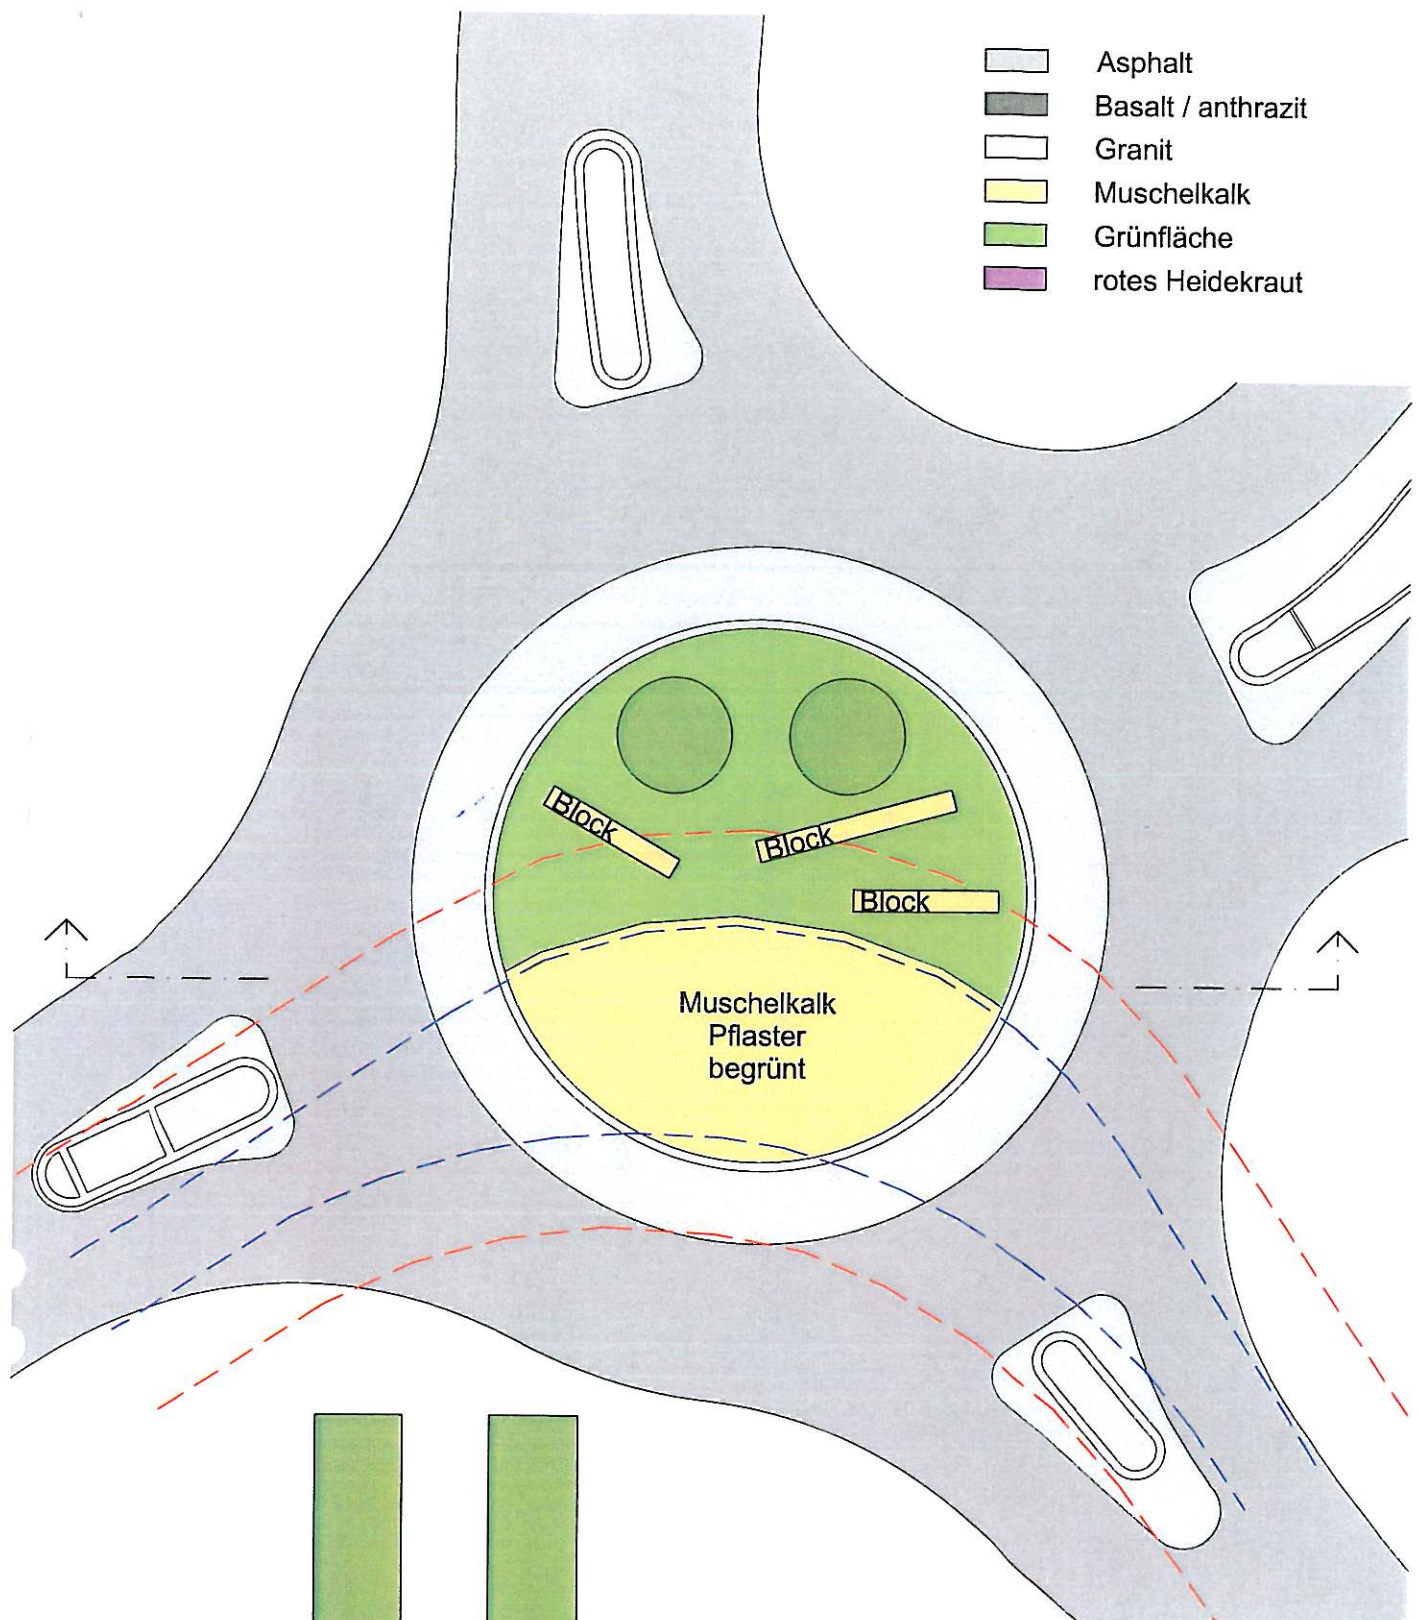

Variante 4



Verkehrinsel

E-Center Kitzingen M 1:250

2 schlanke, hochgewachsene Bäume, Pappeln,
heimische Pflanzen,
Muschelkalkblöcke

STAATLICHES BAUAMT WÜRZBURG
WEISSENBURGSTR. 6
97082 WÜRZBURG 14.02.2011 LS.



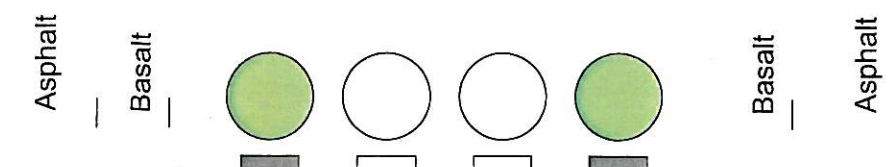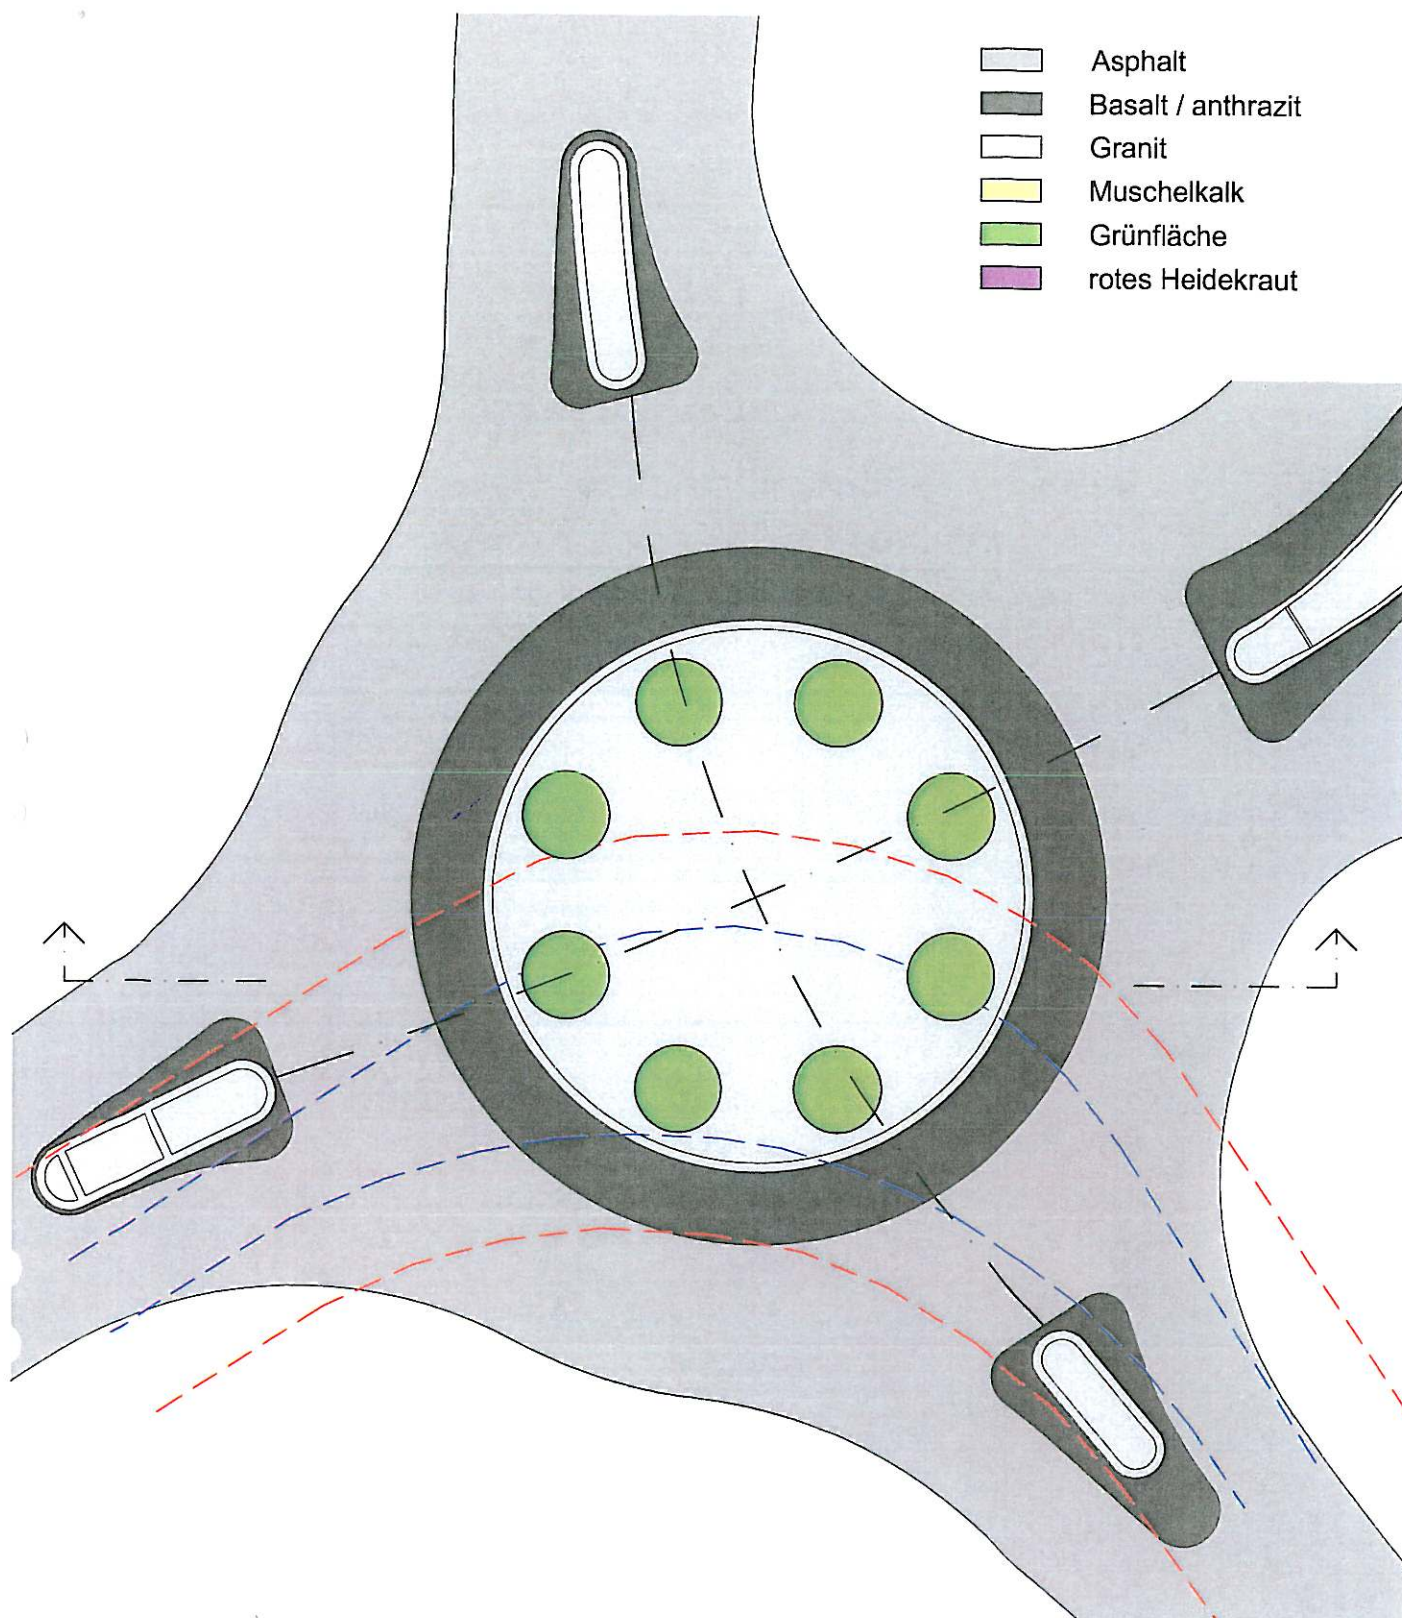

8 Metalltröge, farbe anthrazit, H = 45 cm,
8 Kugelbäume, D = 3 m

Variante 5

Verkehrsisel

E-Center Kitzingen M 1:250

