


Draufsicht Skatepark Kitzingen

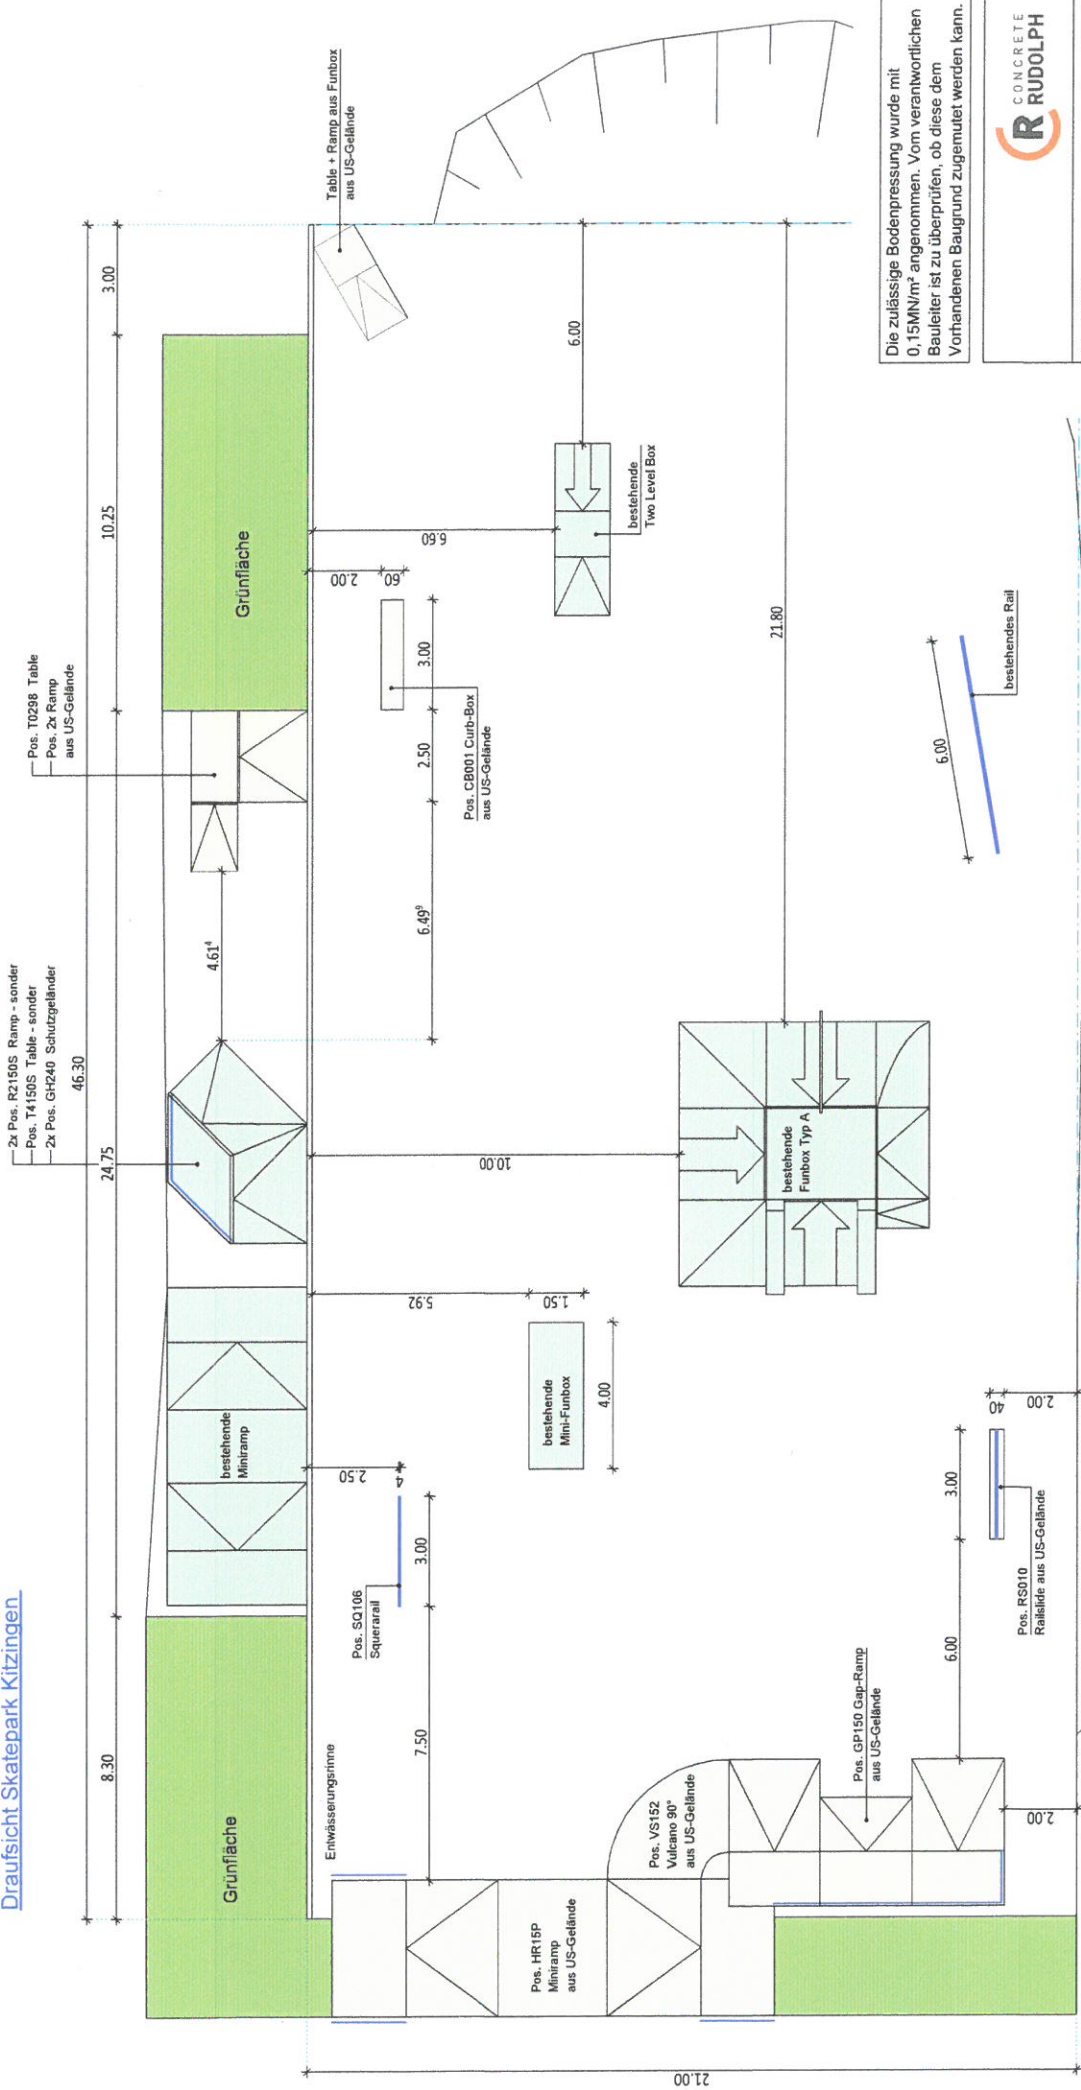

Die zulässige Bodenpressung wurde mit 0,15MN/m² angenommen. Vom verantwortlichen Bauleiter ist zu überprüfen, ob diese dem Vorhandenen Baugrund zugemutet werden kann.



Datum: 21.08.2018

Skatepark
Kitzingen

Maststab: 1:200

Angabensystem: —

Plananz.: 1A

Technische Bearbeitung: Fr. Paredes | Tel.: +49 8384 8210 99

Technische Prüfung: Hr. Heurmann | Tel.: +49 8384 8210 93

Kaufmännische Bearbeitung: Hr. Straub | Tel.: +49 8384 8210 43

A. 31.10.2018 | per 1. Skateplatz nach Änderungsplan vom 16.10.2018 angepasst

B. I I I

C. I I I

D. I I I

Diese Zeichnung ist urheberrechtlich geschützt und darf ohne unsere Genehmigung nicht weiterverbreitet werden.

CONCRETE RUDOLPH GmbH | Standorte: 151 88171 Weiden-Steinertal
Tel.: +49 8384 8210 57 | Fax: +49 8384 8210 111 | info@concrete-rudolph.de

- Skate Elemente aus US-Gelände
- > Elemente mit 4cm "Fuß" (kein Übergangsblech)
- Skate Elemente aus Skateplatz Kitzingen Alt
- > Elemente mit Übergangsblech

