


Falterstraße

Falterturm

Grundriss
2. Dachgeschoss
M. 1 : 100

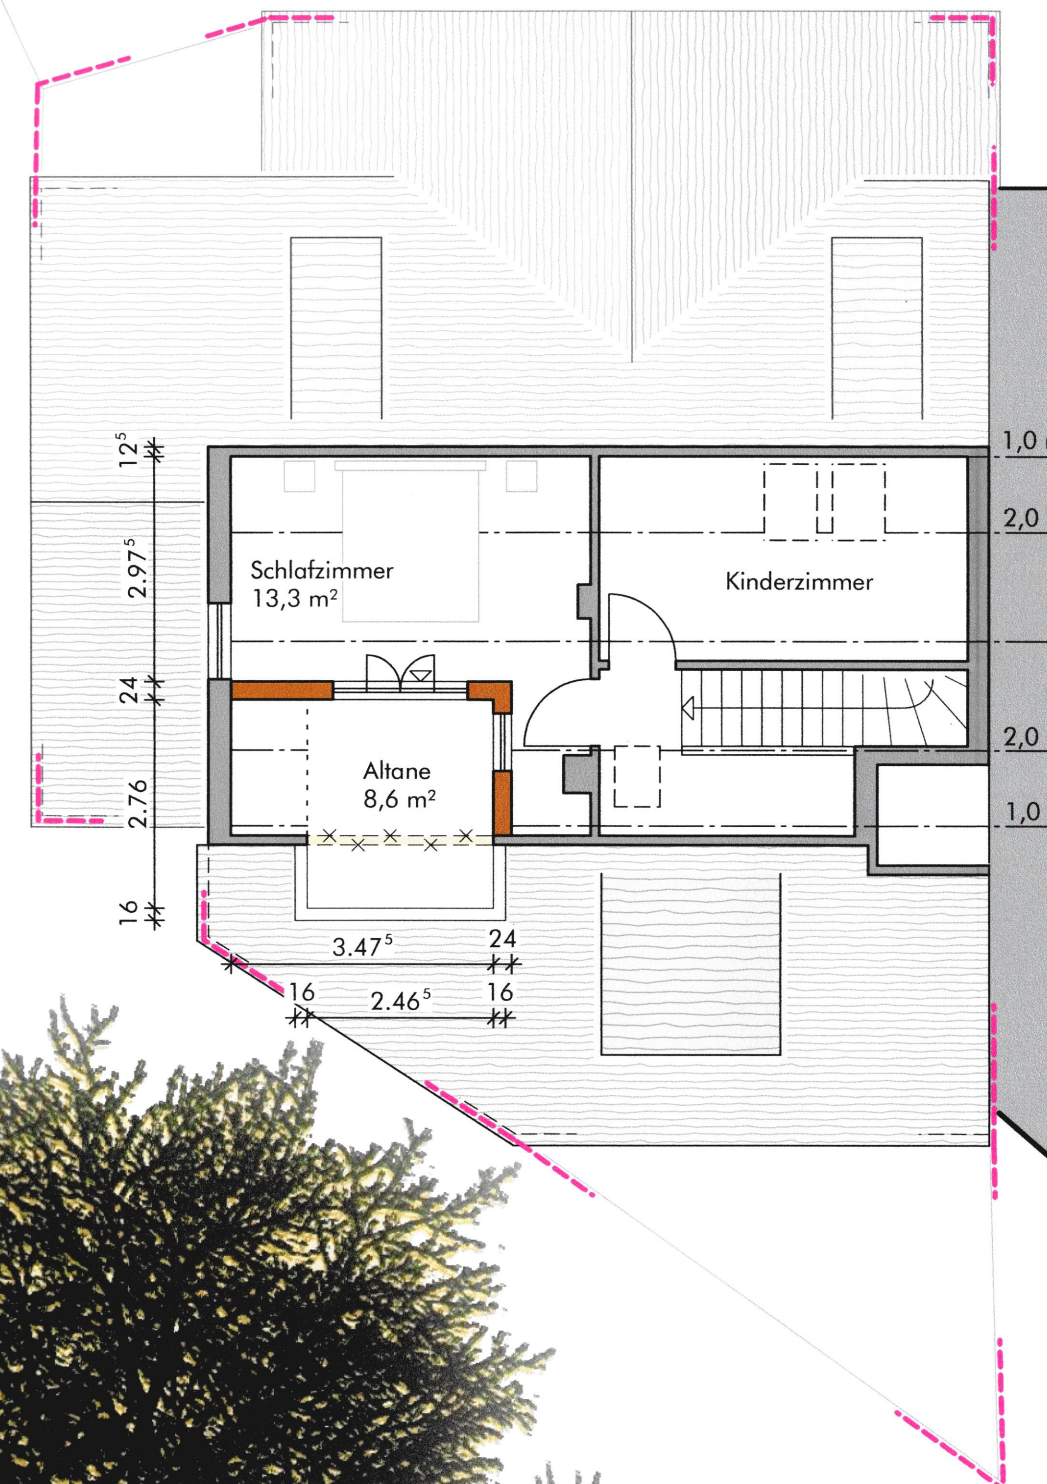

BAUANTRAG

Eingegangen
24. Juli 2018
Stadtbauamt

BAUVORHABEN

Einbau einer Altane
Falterstraße 21, 97318 Kitzingen
Flur-Nr. 835

INHALT

Grundriss

M 1 : 100

BAUHERR

Volkmar Schweser
Rudolf-Diesel-Straße 4
97318 Kitzingen

Schweser, Volkmar

Flur-Nr. 835

WEITERE WOHNUNGS-/ TEILEIGENTÜMER FLUR-NR. 835

Bogner, Elke

Müller, Marion

Walter, Inge

Walter, Karl-Heinz

Wirth, Franz

NACHBAR

SIEHE BEIPLAN

Ehrlinger, Martin

Flur-Nr. 834

PLANUNG

ARCHITEKT BDA DIPL.-ING. FH
THOMAS GEIGER
KLETTENBERG 29, 97318 KITZINGEN
TEL. 09321/37484 FAX 37484

25. Mai 2018/ TR

GEIGER
DIPL.-ING. FH
KLETTENBERG 29
97318 KITZINGEN
TEL. 09321/37404

ARCHITEKT BDA