
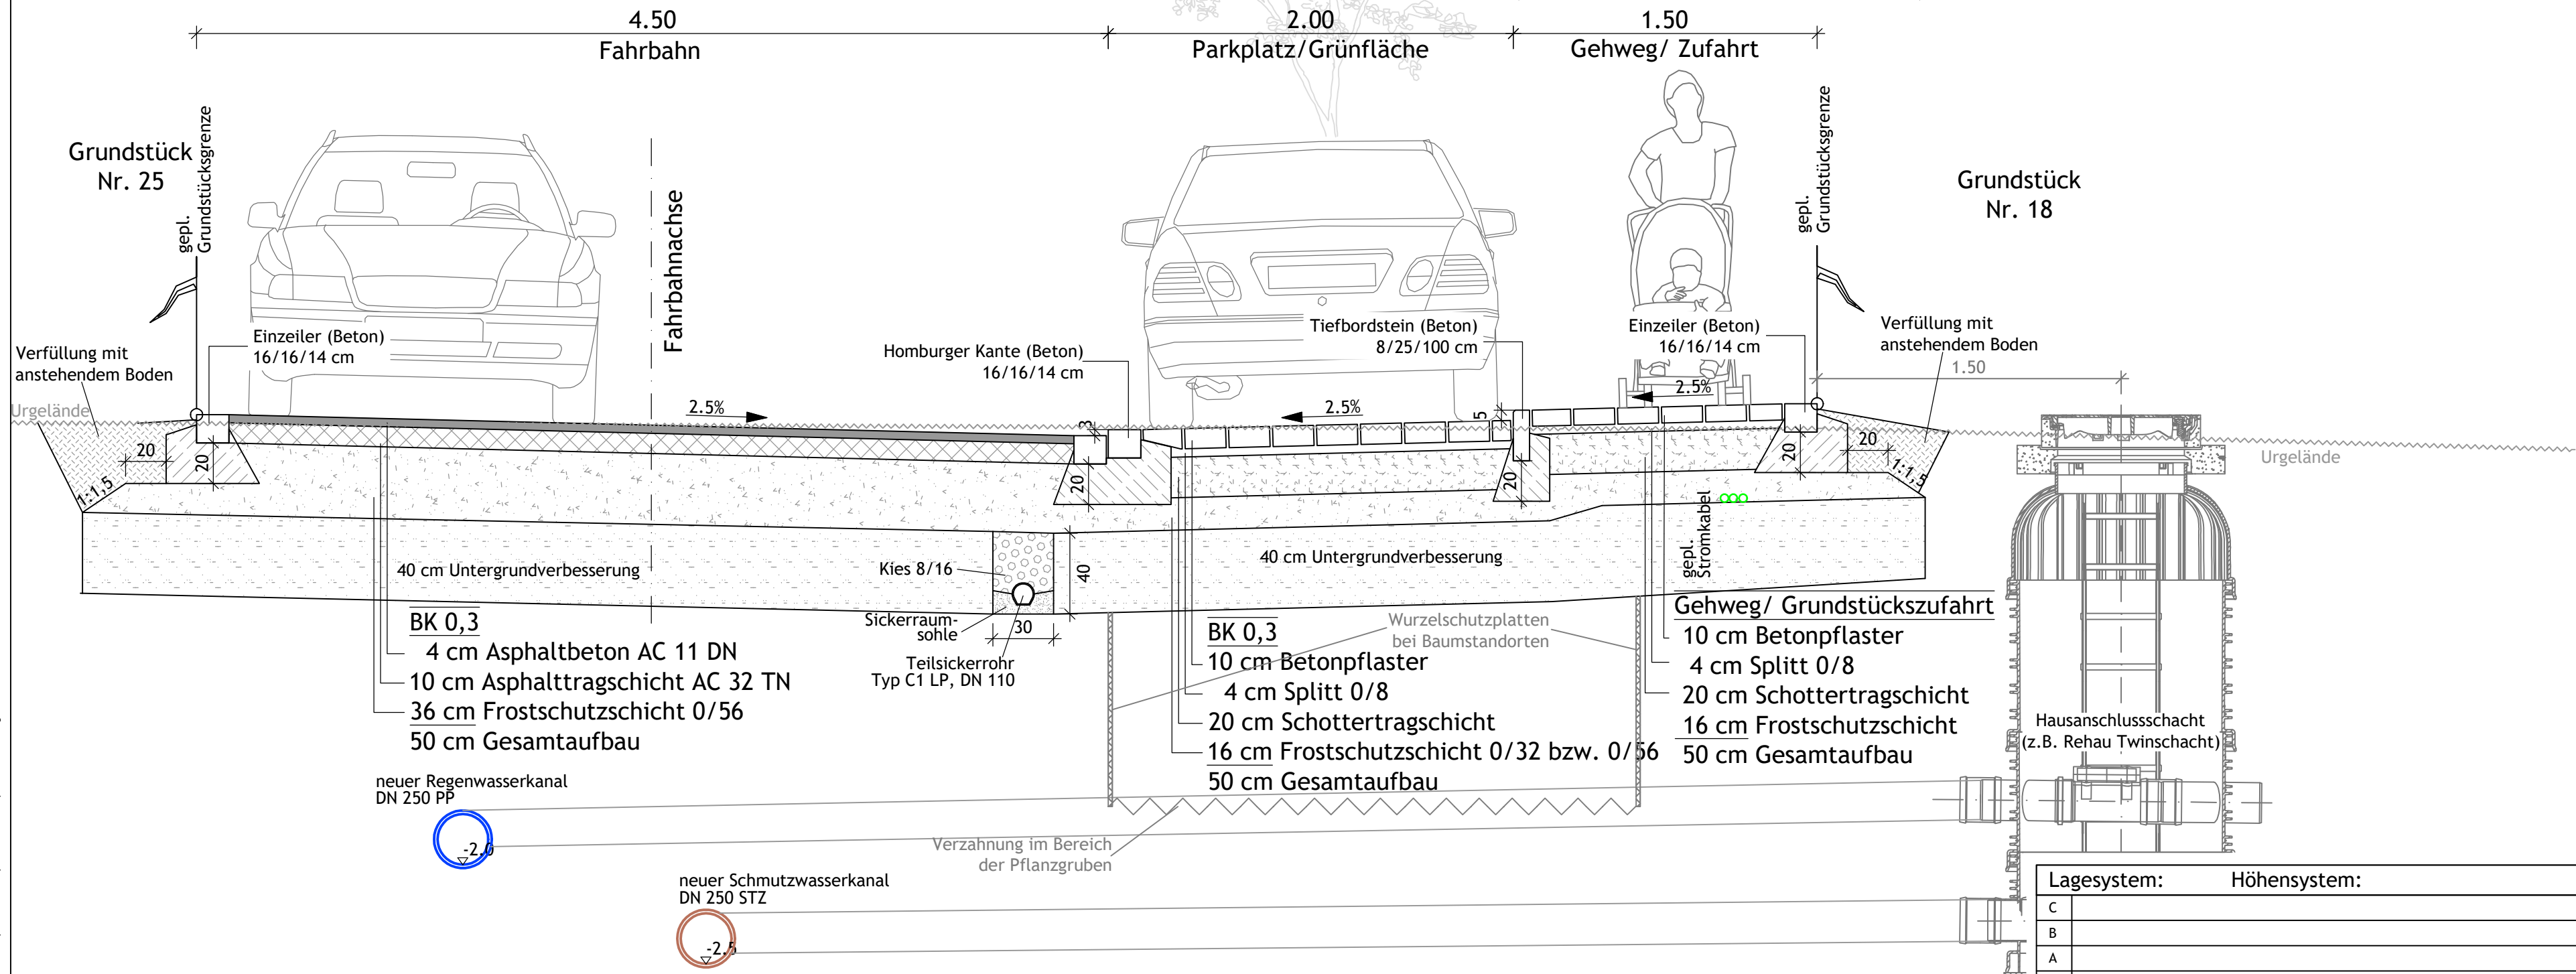


Straße B (Station 0+220.000)

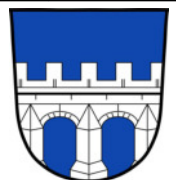

Lagesystem:		Höhensystem:		Stand DFK:	
C					
B					
A					
NR.	Änderungen			Datum	Name
		Stadt Kitzingen Landkreis Kitzingen Erweiterung BG Hammerstielweg		Beilage: 2.5	
				Plan Nr.: E-RQ-01	
Regelquerschnitt A-A - ENTWURF -				ProjektNr.: 32 118 01	
				Maßstab: 1:25	
	Datum	Name	 Horn Ingenieure GmbH & Co. KG Am Steinert 14 97246 Eibelstadt Tel.: 09303/981093-0 Fax: 09303/981093-19		
entw.	08/19	iH			
gez.	09/19	BA			
gepr.	10/19	CH			
Datum: 01.10.2019					