


Straße B (Station 0+160.000)

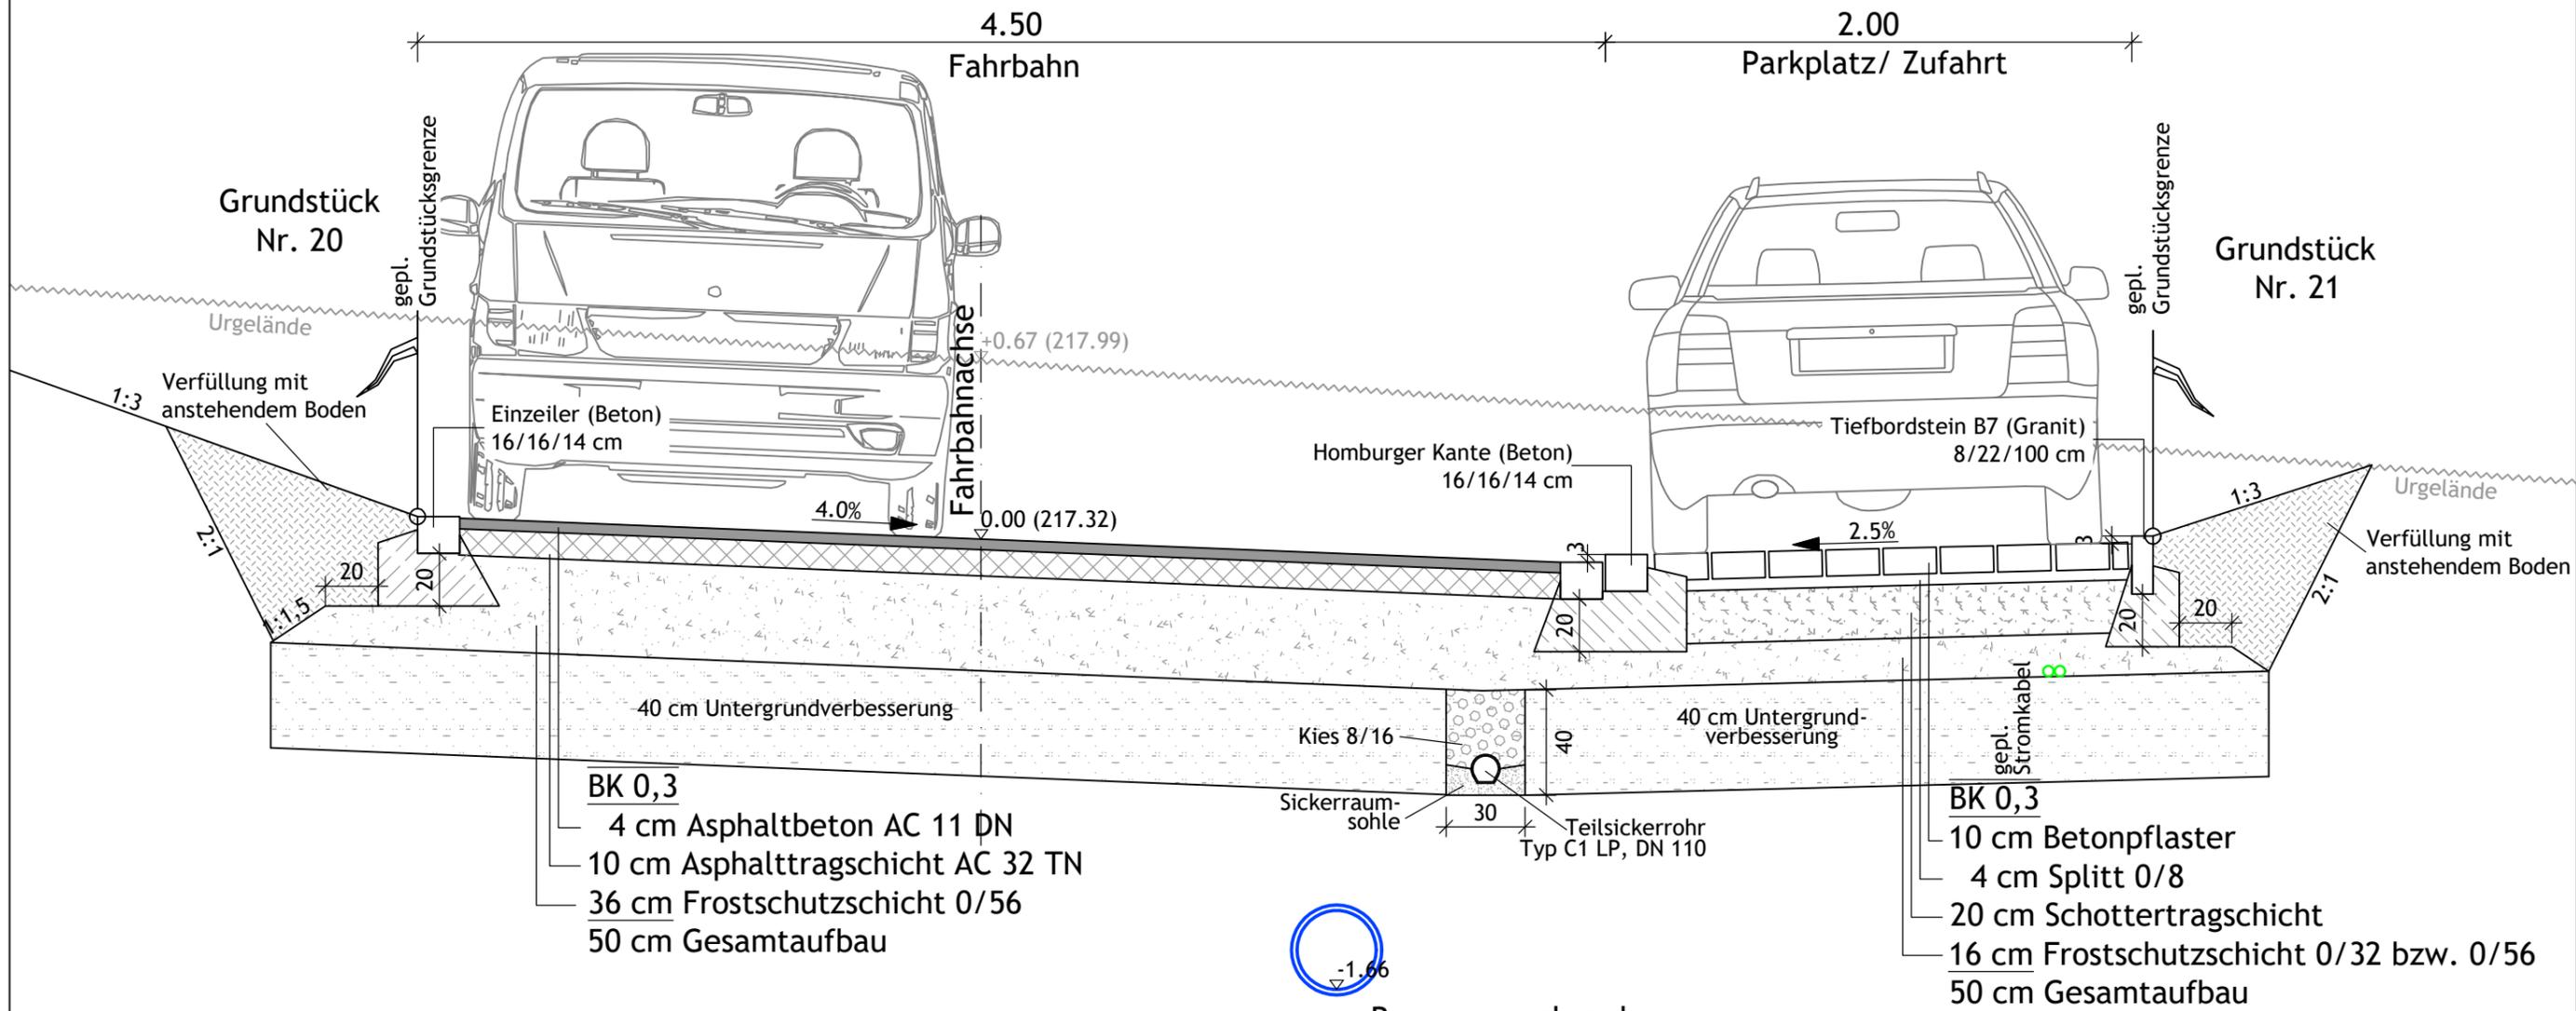

Lagesystem:		Höhensystem:		Stand DFK:	
C					
B					
A					
NR.	Änderungen			Datum	Name

 Stadt Kitzingen Landkreis Kitzingen Erweiterung BG Hammerstielweg	Beilage: 2.6
	Plan Nr.: E-RQ-02

Regelquerschnitt B-B
- ENTWURF -

Anlage: 3

	Datum	Name			
entw.	08/19	iH			
gez.	09/19	BA			
gepr.	10/19	CH			

 Horn Ingenieure GmbH & Co. KG	Am Steinert 14 97246 Eibelstadt Tel.: 09303/981093-0 Fax: 09303/981093-19
	Datum: 01.10.2019

30.09.2019 i:\32 Kitzingen\32 118 01 - Erweiterung BG Hammerstielweg\01_Pidne\1.10_CAD\02_Entwurf\E-LP-01.dwg