


= Einziehung öffentliche gewidmete Fläche

# Anlage 1 - Lageplan Lochweg

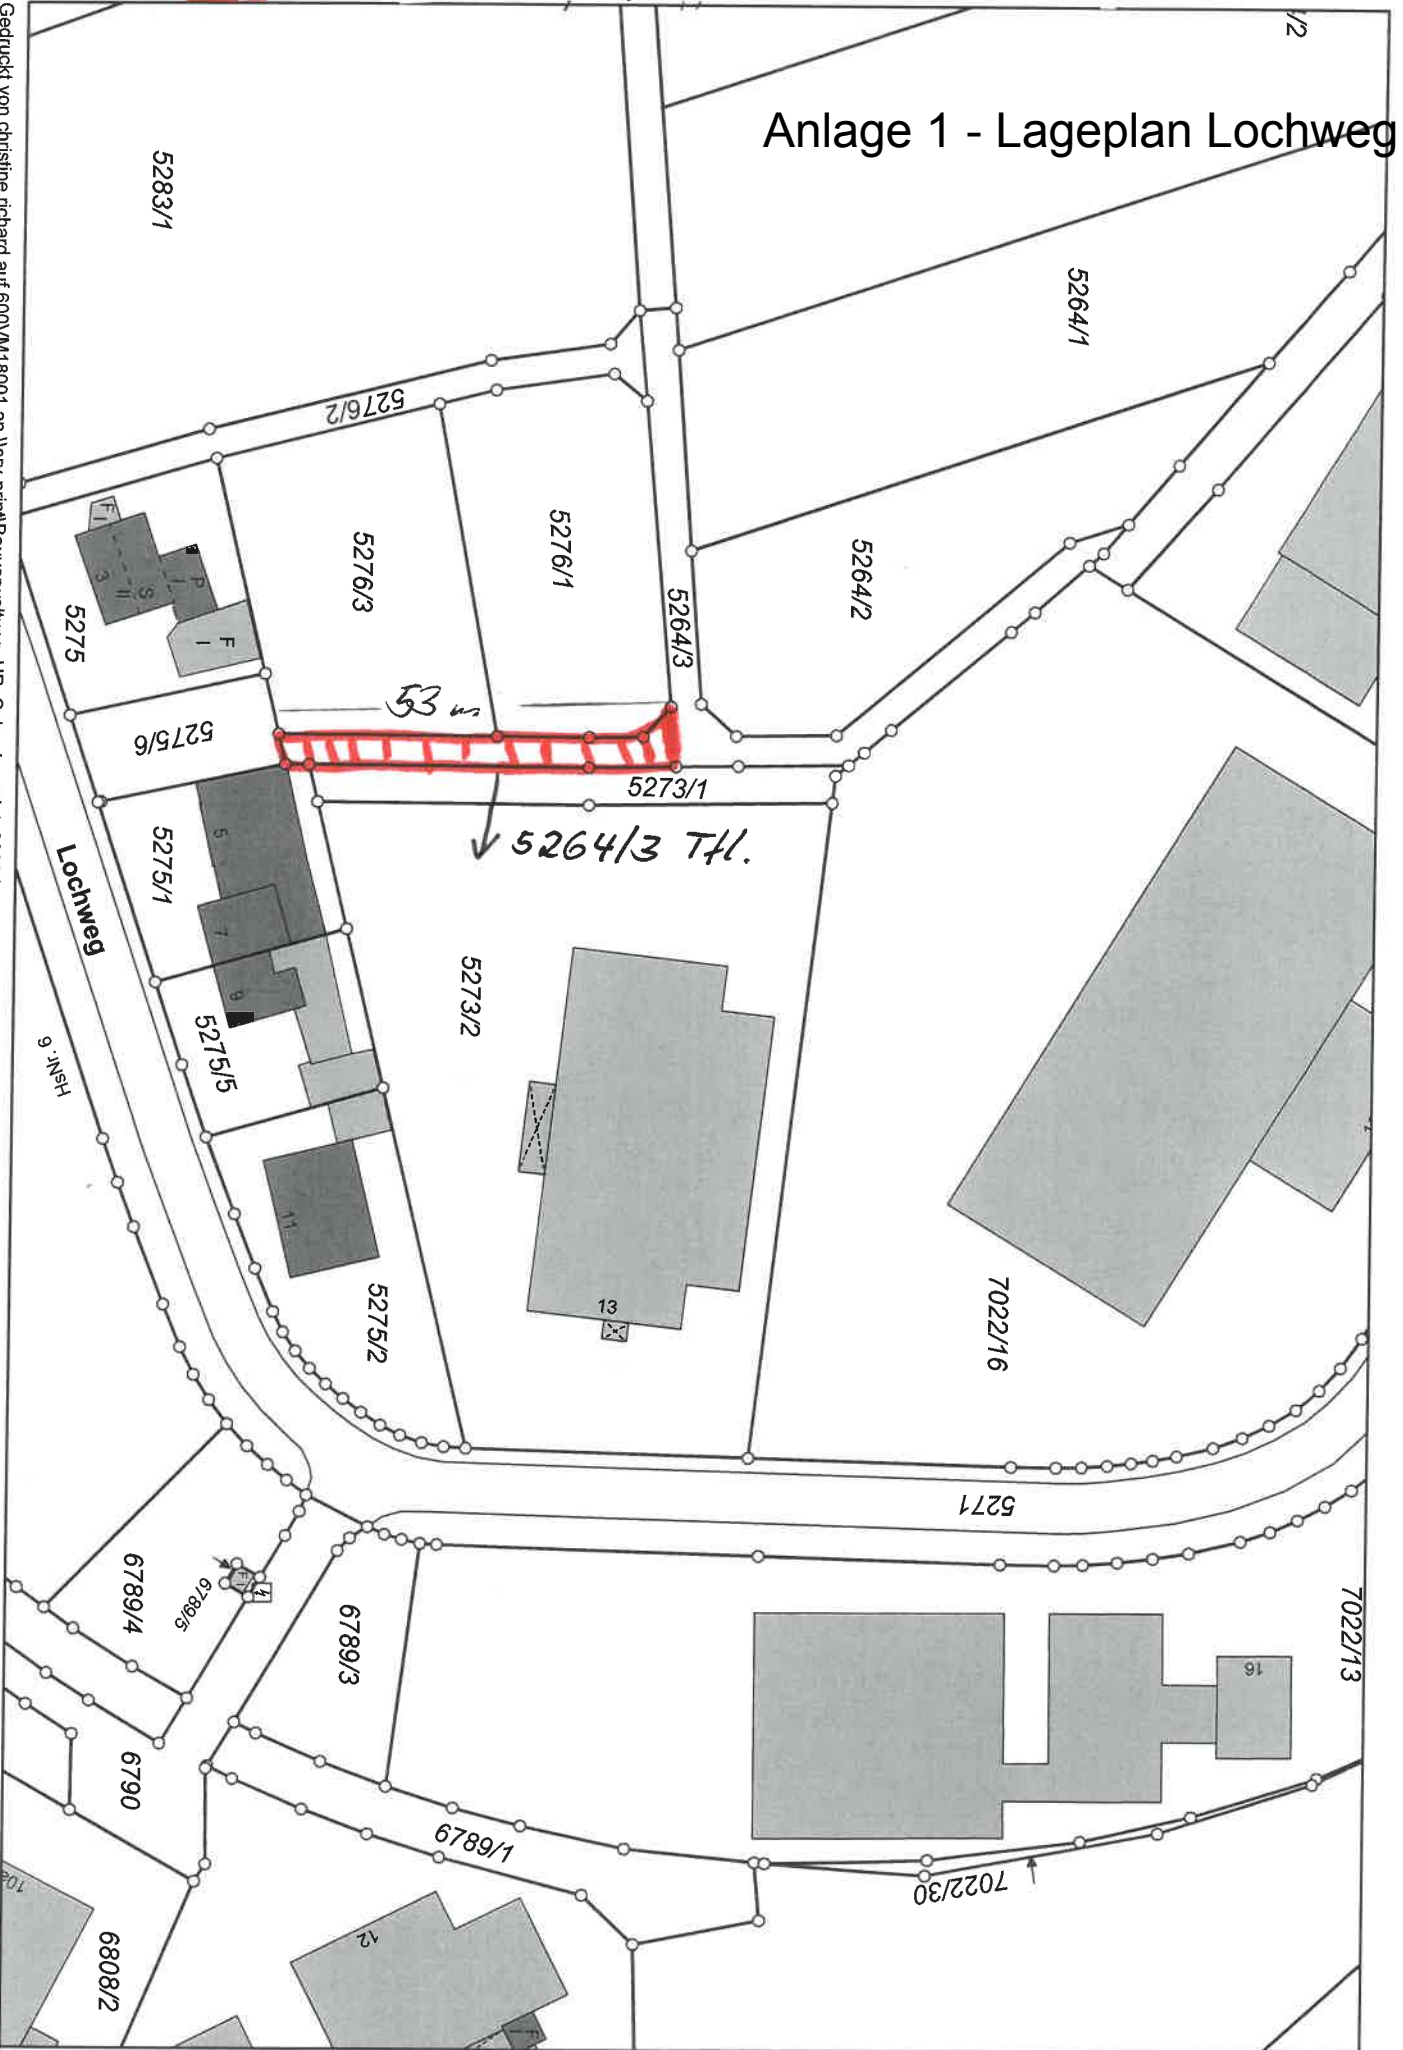

Gedruckt von christine.richard auf 600VMM18001 an \\\\srv-print\Bauverwaltung\_HP\_Color\_Laserjet\_3800dn am 03.01.2020 um 11:22.  
Gemarkung(en): Kitzingen (1168)  
Projekt: NONAME; Layout: STANDARD DIN A4 QUERFORMAT

w9GIS

