


Symmetrie und Antisymmetrie der abgetragenen Stelle

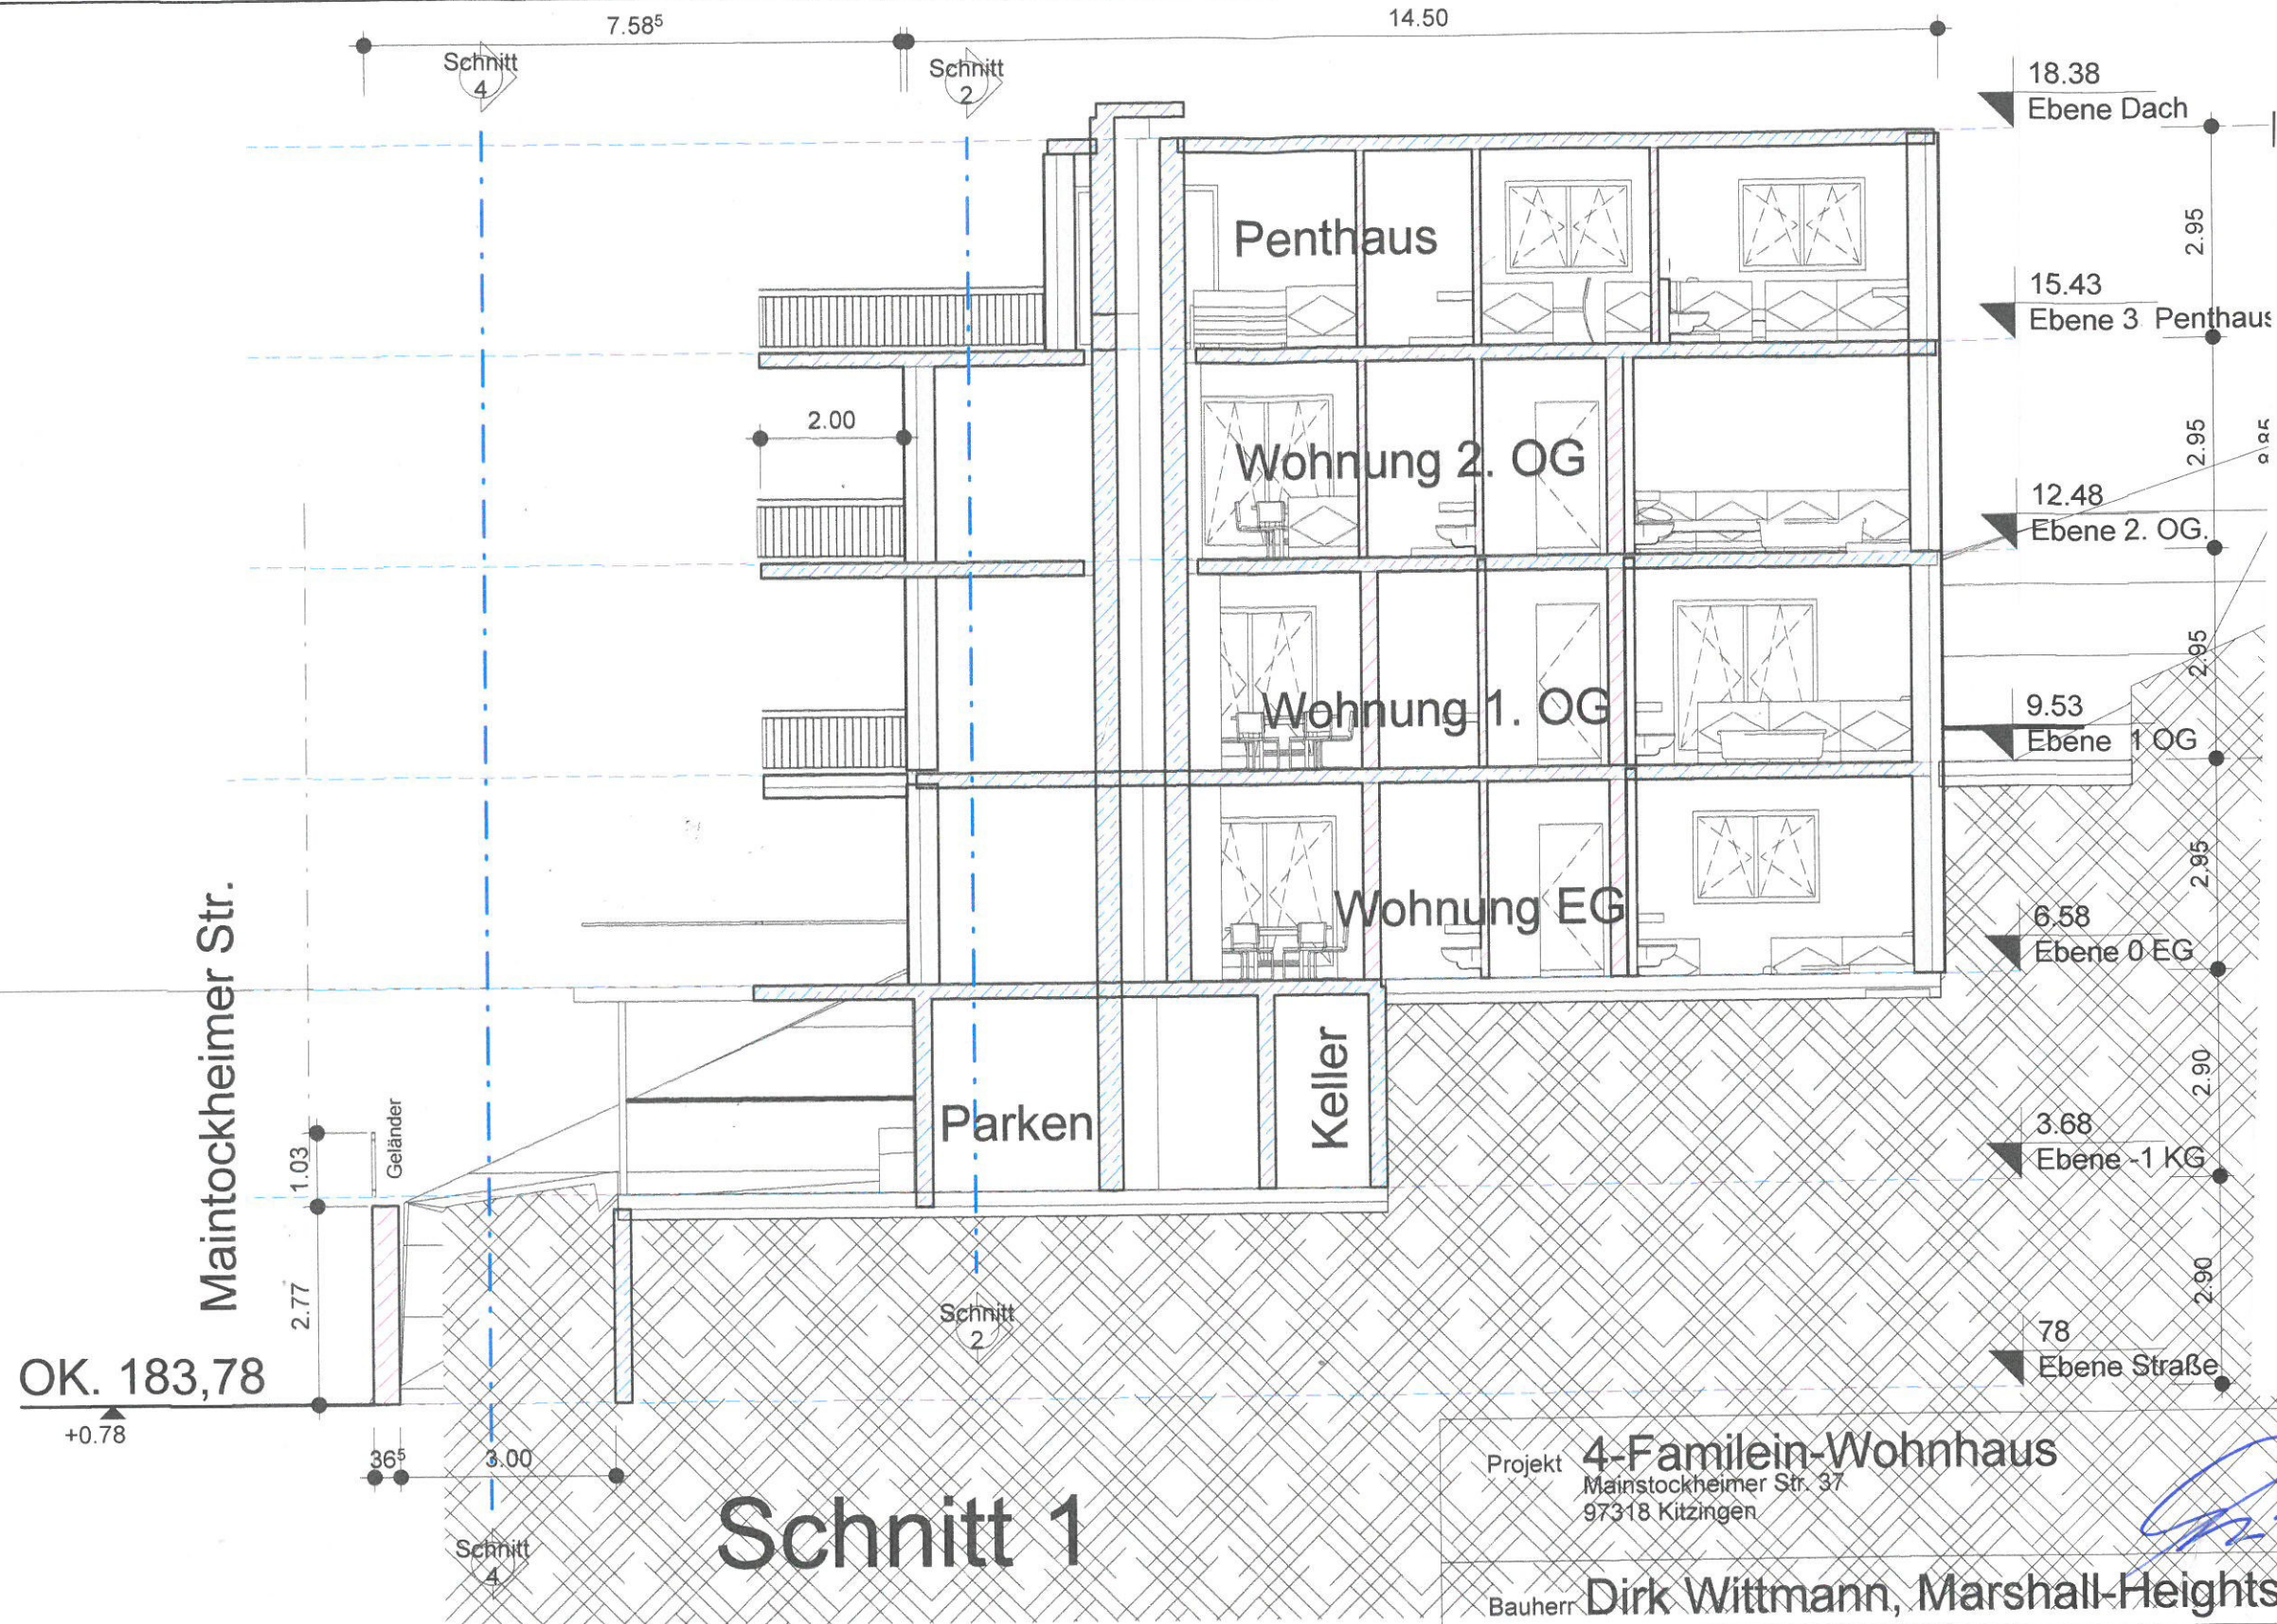

Projekt **4-Familein-Wohnhaus**
 Maintockheimer Str. 37
 97318 Kitzingen

Bauherr **Dirk Wittmann, Marshall-Heights-Ring 19 Kitzingen**

Plan **Schnitt 1**

Planverfasser
Dipl.-Ing. FH
Karl Bittermann
 Via Bastia 36
 97204 Höchberg
 0931-40 4711 92
 0931-45 2284 27
 karl.bittermann@gmx.de




Datum 6. Juli 2019
 Gezeichnet Autor
 Geprüft Prüfer

Massstab **1 : 100**

Projektnummer
012019

Plannummer
406

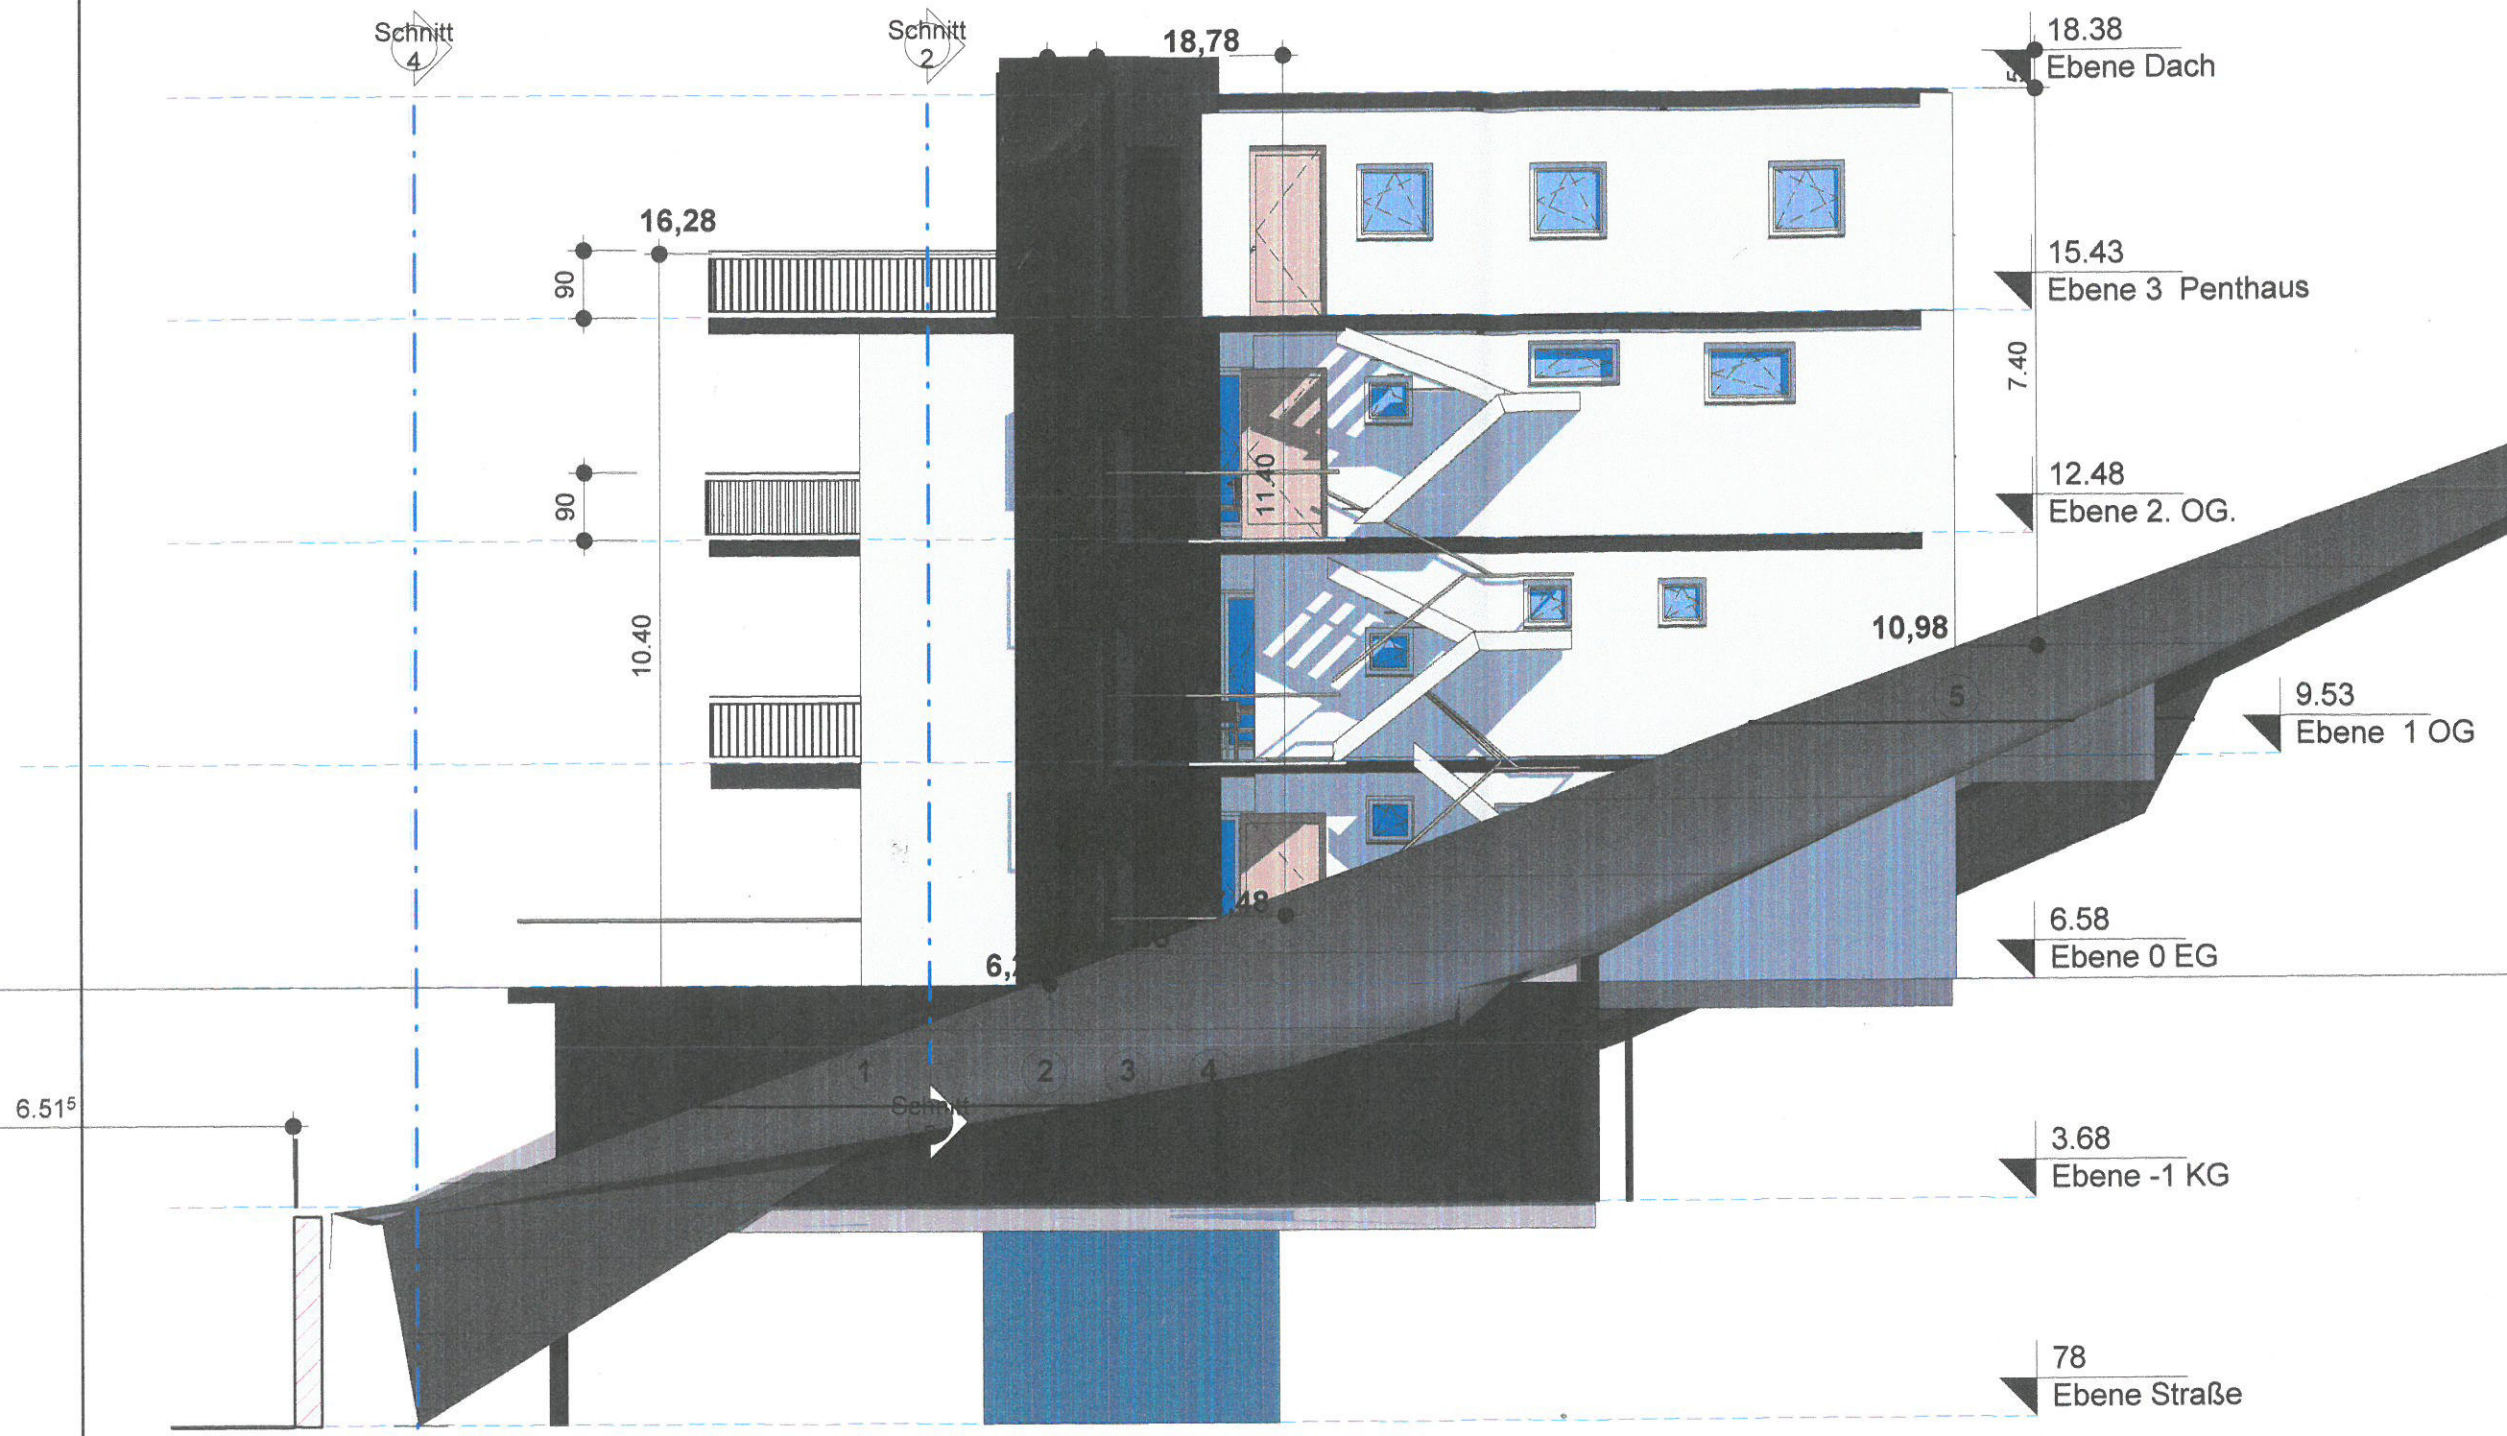

norden

Projekt 4-Familein-Wohnhaus Mainstockheimer Str. 37 97318 Kitzingen		31. Juli 2019 Projektantrag	
Bauherr Dirk Wittmann, Marshall-Heights-Ring 19 Kitzingen			
Plan Ansicht von Norden			
Planverfasser Dipl.-Ing. FH Karl Bittermann Via Bastia 36 97204 Höchberg 0931-40 4711 92 0931-45 2284 27 karl.bittermann@gmx.de		Datum 6. Juli 2019 Gezeichnet Autor Geprüft Prüfer	Projektnummer 012019
		1 : 100 Massstab	Plannummer 407



Projekt **4-Familein-Wohnhaus**
Mainstockheimer Str. 37
97318 Kitzingen

Bauherr **Dirk Wittmann, Marshall-Heights-Ring 19 Kitzingen**

Plan **Ansicht von Osten**

Planverfasser
Dipl.-Ing. FH
Karl Bittermann
Via Bastia 36
97204 Höchberg
0931-40 4711 92
0931-45 2284 27
karl.bittermann@gmx.de


[Signature]
Dipl.-Ing. (FH)
Karl Bittermann
Bayerische Ingenieurkammer-Bau
Kundenschaft des öffentlichen Rechts
Sachverständiger
52250

Datum 6. Juli 2019
Gezeichnet Autor
Geprüft Prüfer
Massstab 1 : 100

Projektnummer
012019

Plannummer
408

31. Juli 2019
Stadtbaumeister

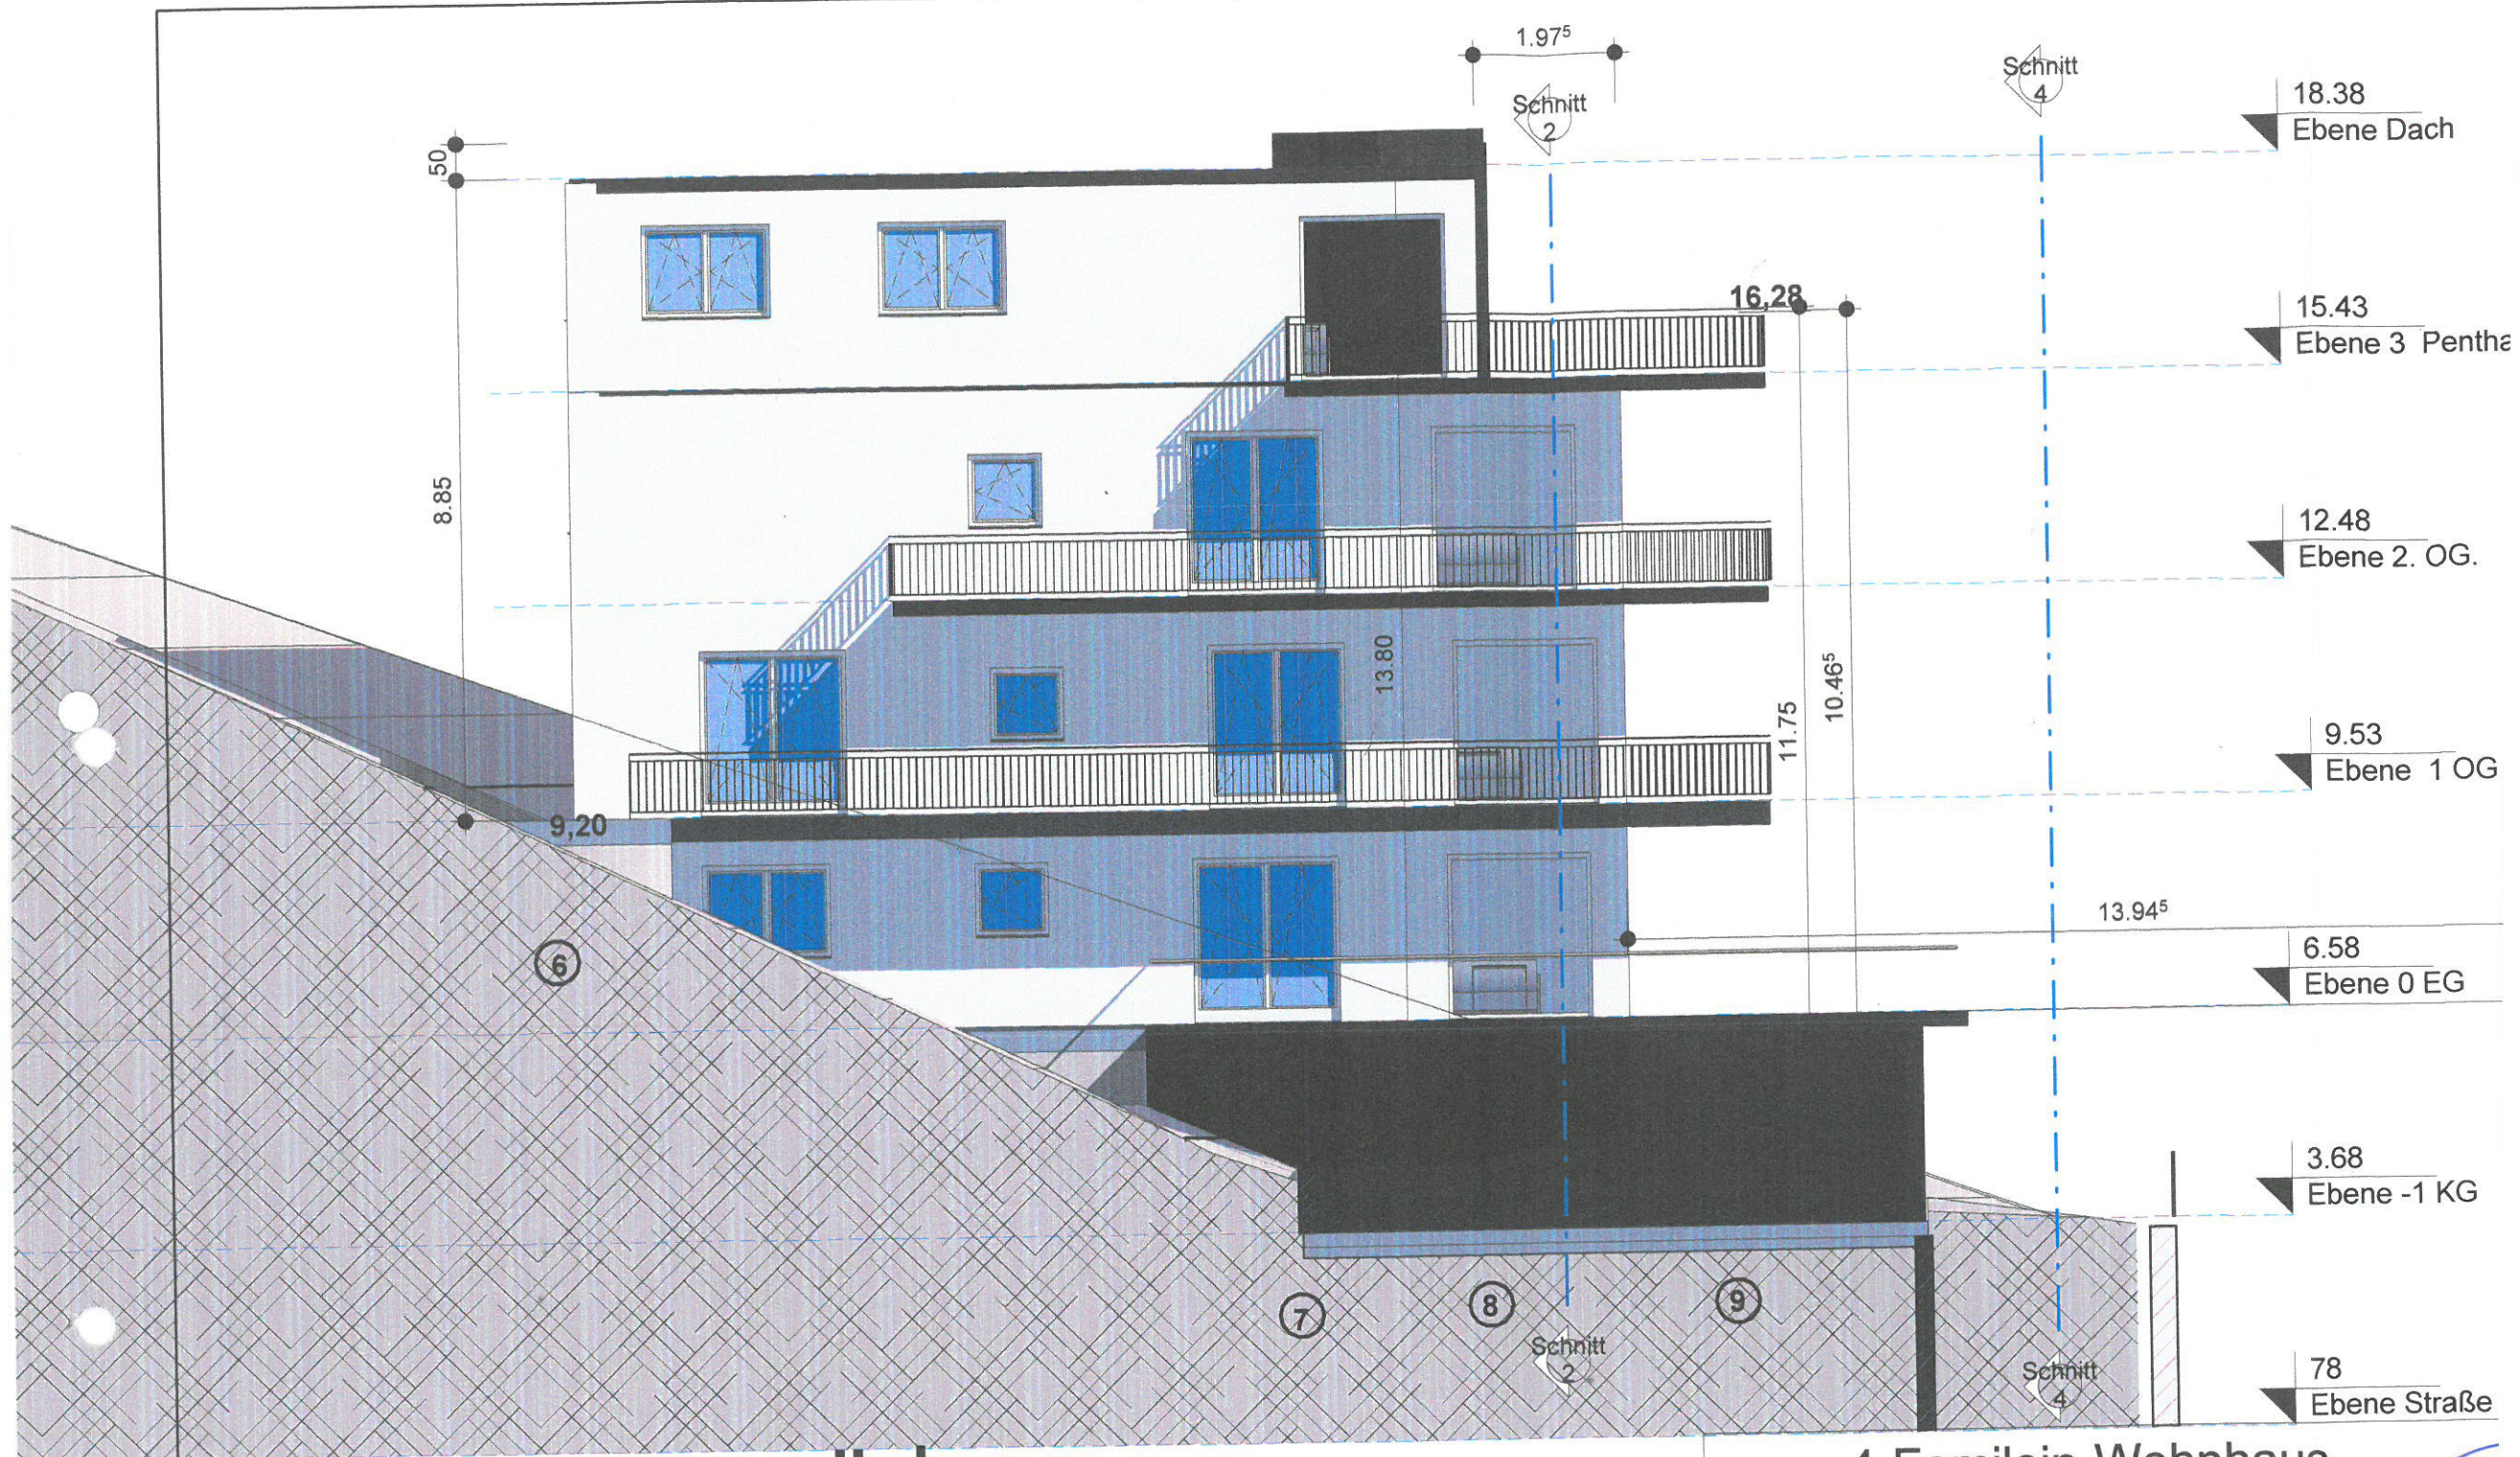

süden

Projekt **4-Familein-Wohnhaus**
Mainstockheimer Str. 37
97318 Kitzingen

Bauherr **Dirk Wittmann, Marshall-Heights-Ring 19 Kitzingen**

Plan **Ansicht von Süden**

Planverfasser
Dipl.-Ing. FH
Karl Bittermann
Via Bastia 36
97204 Höchberg
0931-40 4711 92
0931-45 2284 27
karl.bittermann@gmx.de


Datum 6. Juli 2019
Gezeichnet Autor
Geprüft Prüfer

Massstab **1 : 100**

Projektnummer
012019

Plannummer
409



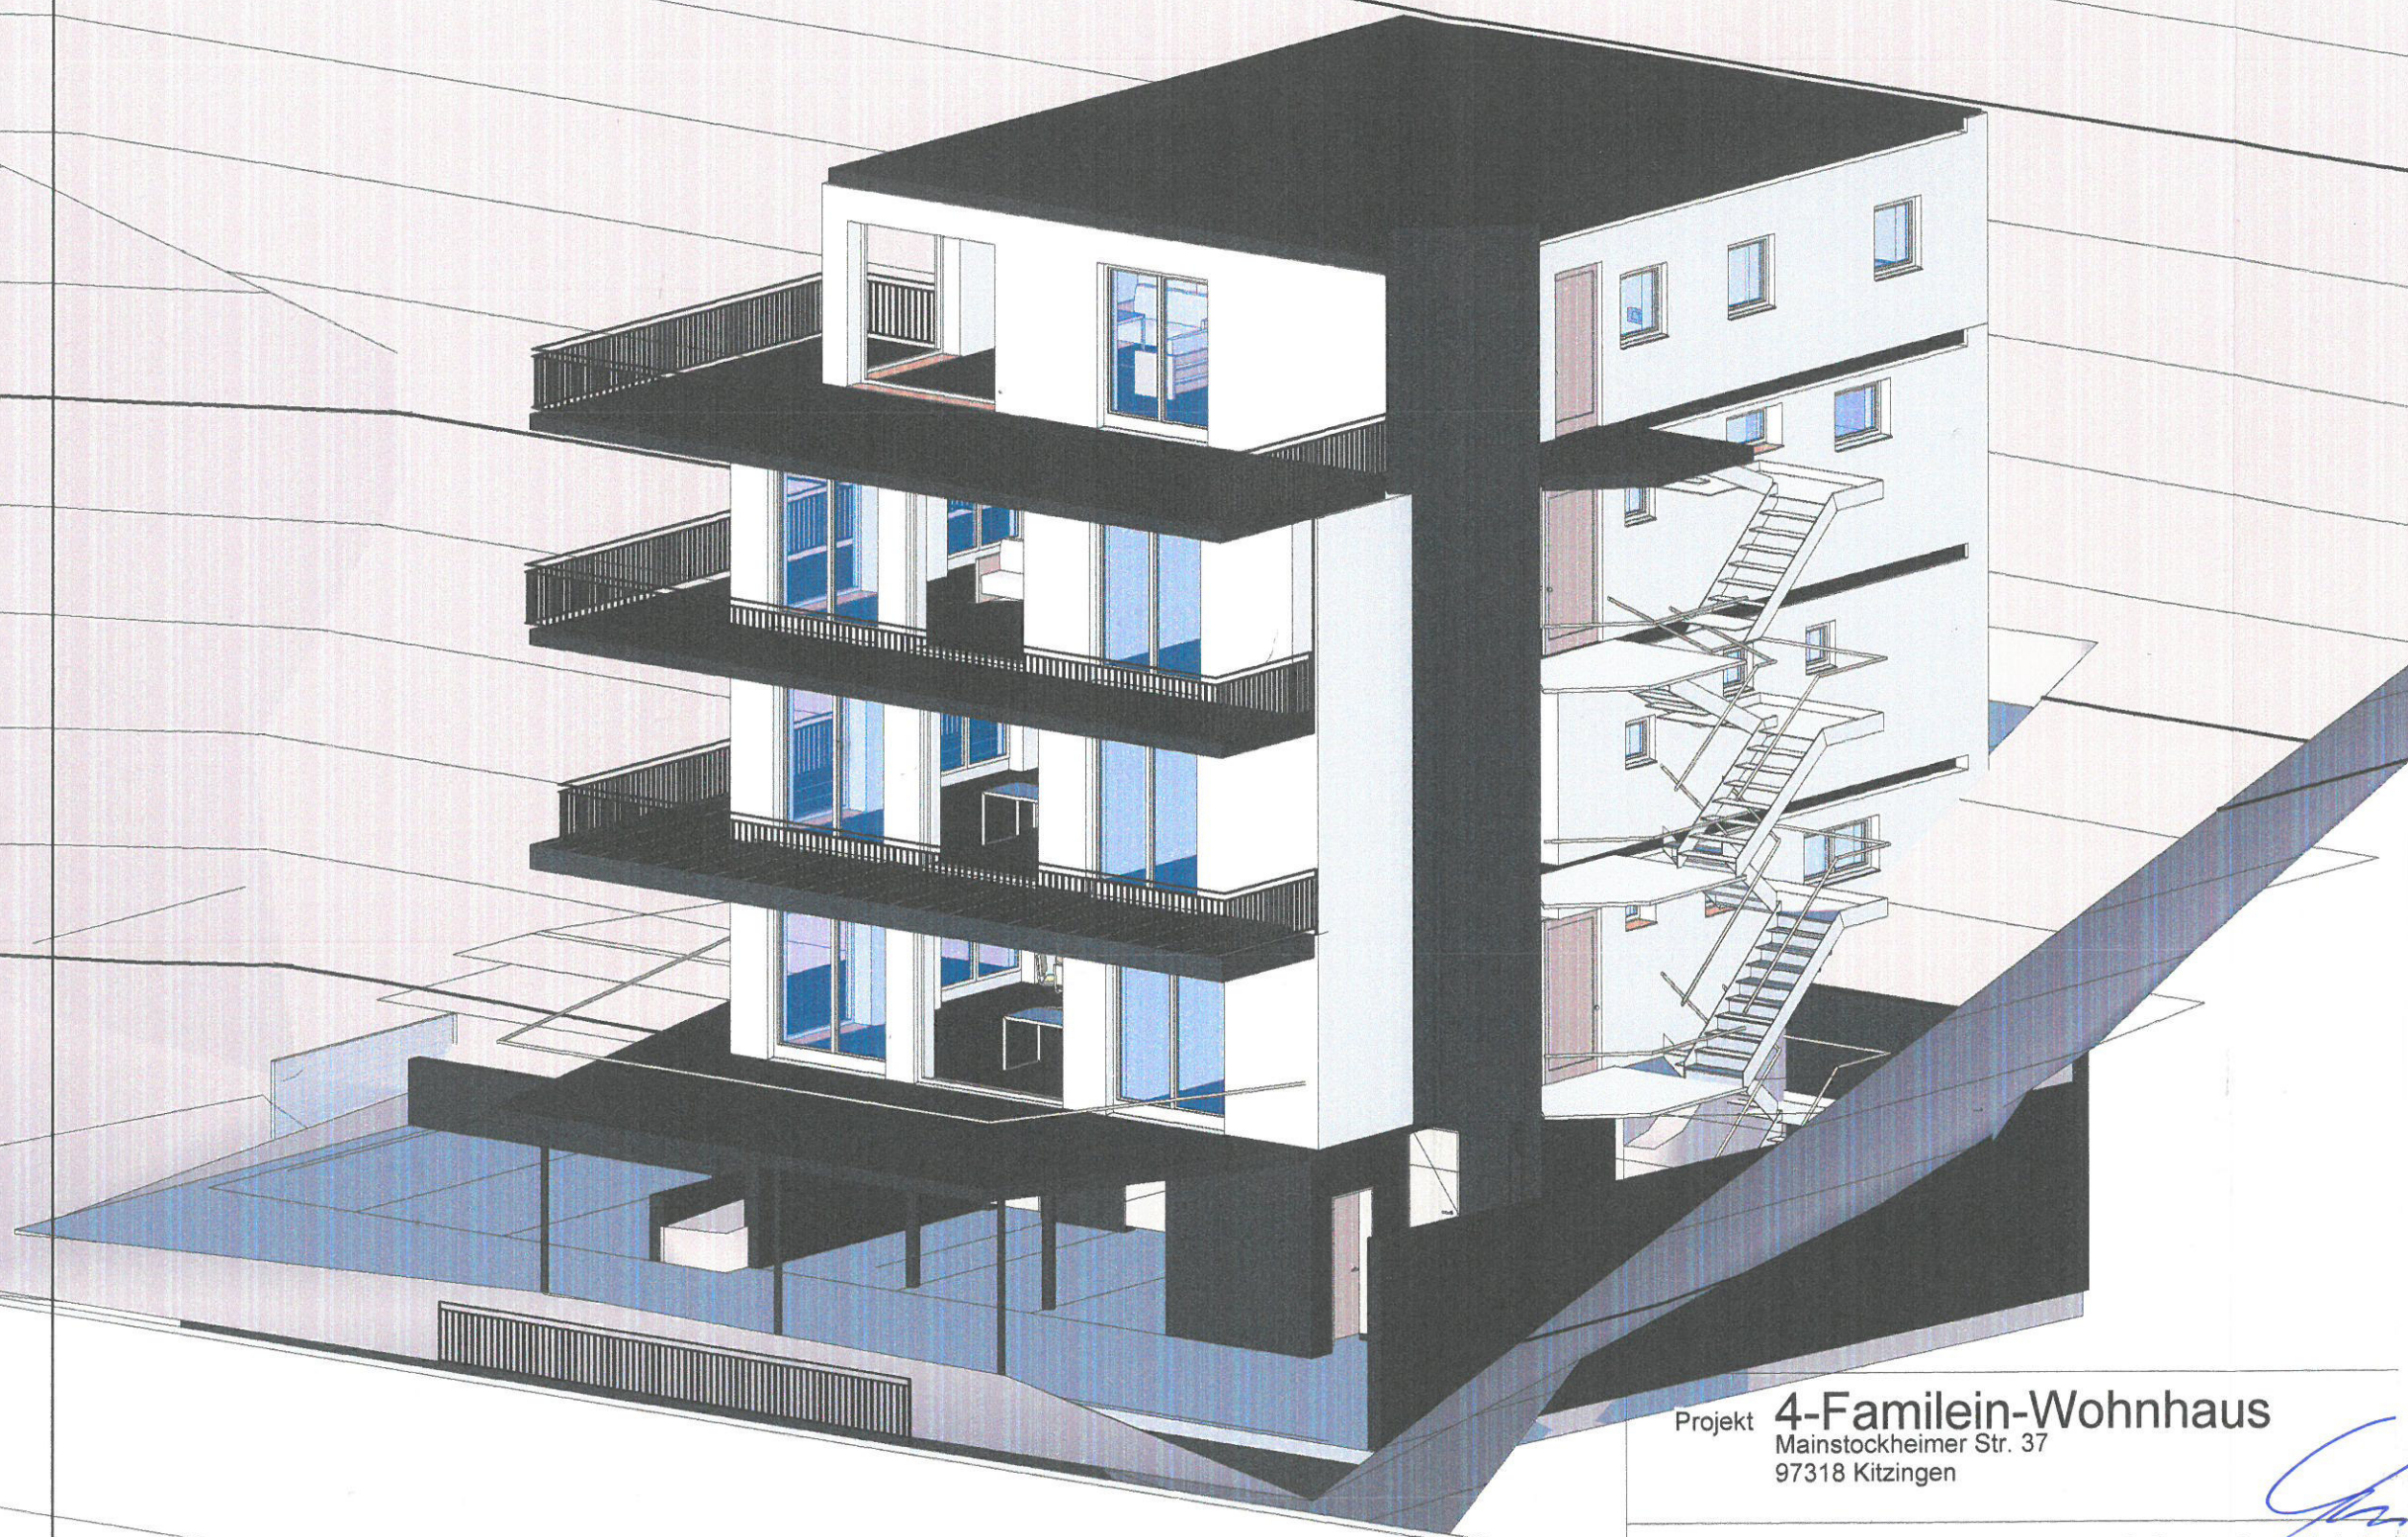

Nord

Projekt **4-Familein-Wohnhaus**
Mainstockheimer Str. 37
97318 Kitzingen

Bauherr **Dirk Wittmann, Marshall-Heights-Ring 19 Kitzingen**

Plan **Ansicht 3D Nord**


Planverfasser
Dipl.-Ing. FH
Karl Bittermann
Via Bastia 36
97204 Höchberg
0931-40 4711 92
0931-45 2284 27
karl.bittermann@gmx.de

Datum 6. Juli 2019
Gezeichnet Autor
Geprüft Prüfer

Massstab

Projektnummer
012019

Plannummer
411

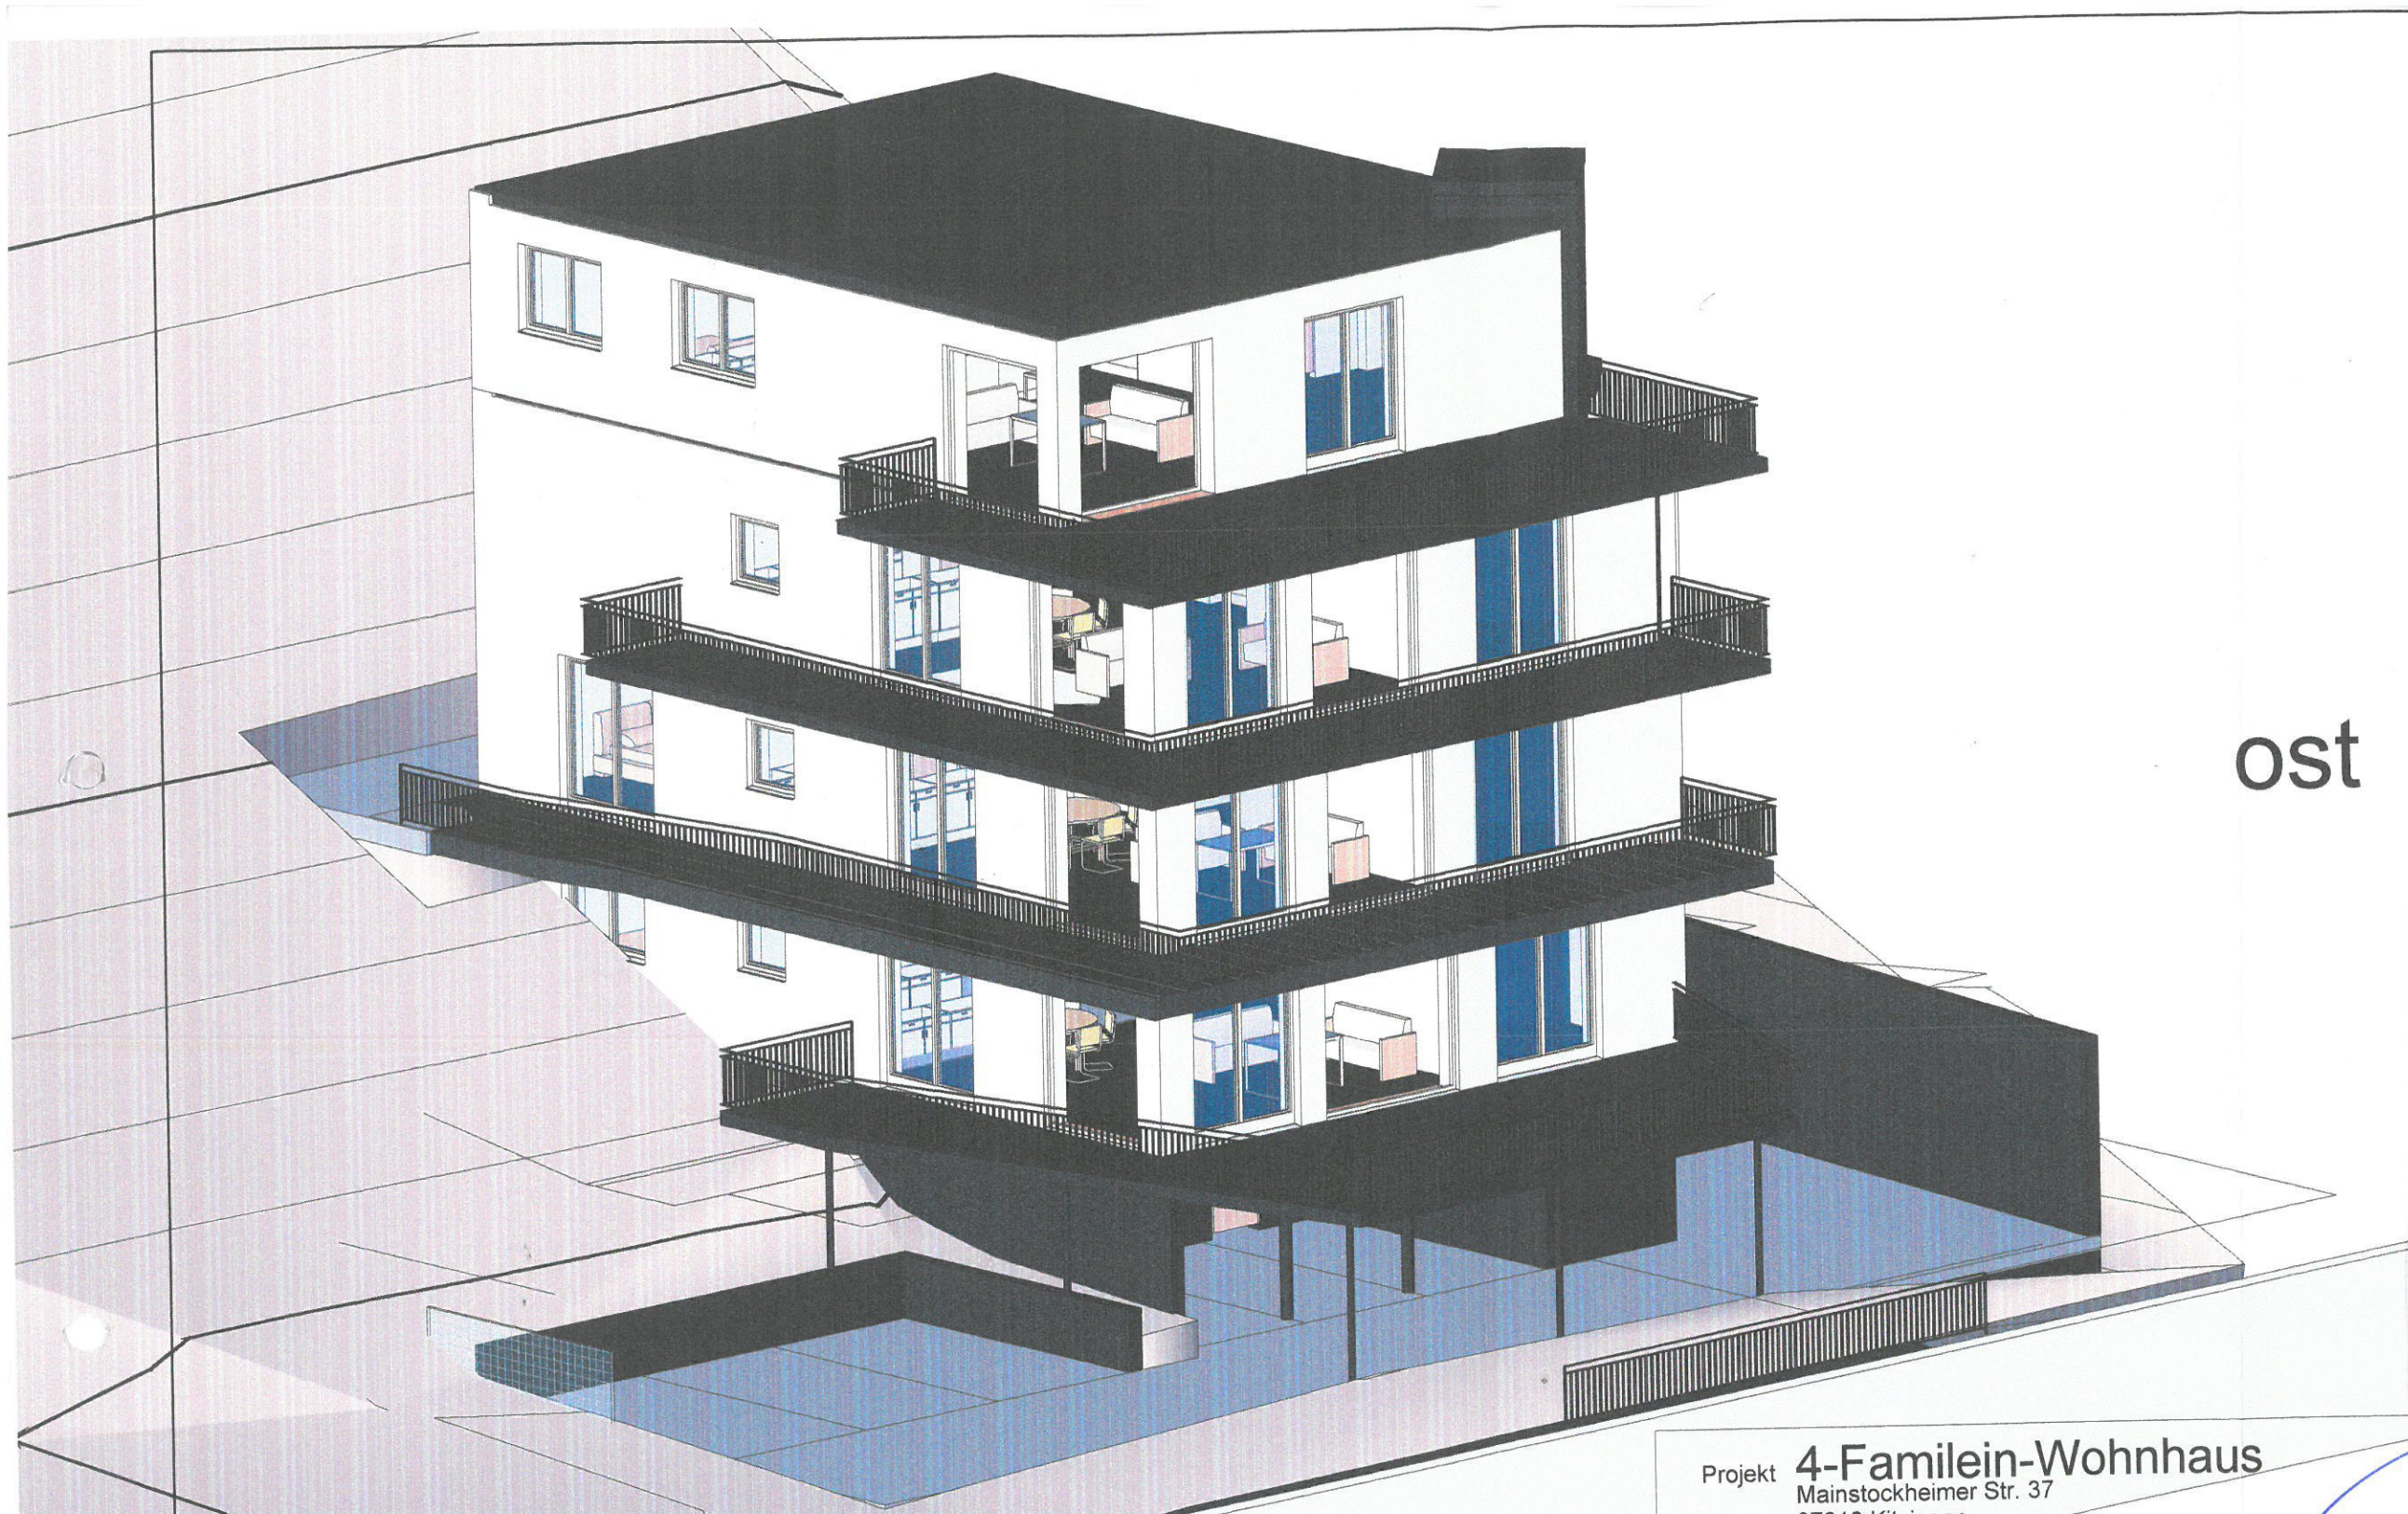

ost

Projekt **4-Familein-Wohnhaus**
Mainstockheimer Str. 37
97318 Kitzingen

Bauherr **Dirk Wittmann, Marshall-Heights-Ring 19 Kitzingen**

Plan **Ansicht 3D Ost**

Planverfasser
Dipl.-Ing. FH
Karl Bittermann
Via Bastia 36
97204 Höchberg
0931-40 4711 92
0931-45 2284 27
karl.bittermann@gmx.de



Datum 6. Juli 2019
Gezeichnet Autor
Geprüft Prüfer

Projektnummer
012019

Plannummer
412

Massstab