


SCHNITT A-A M 1:200

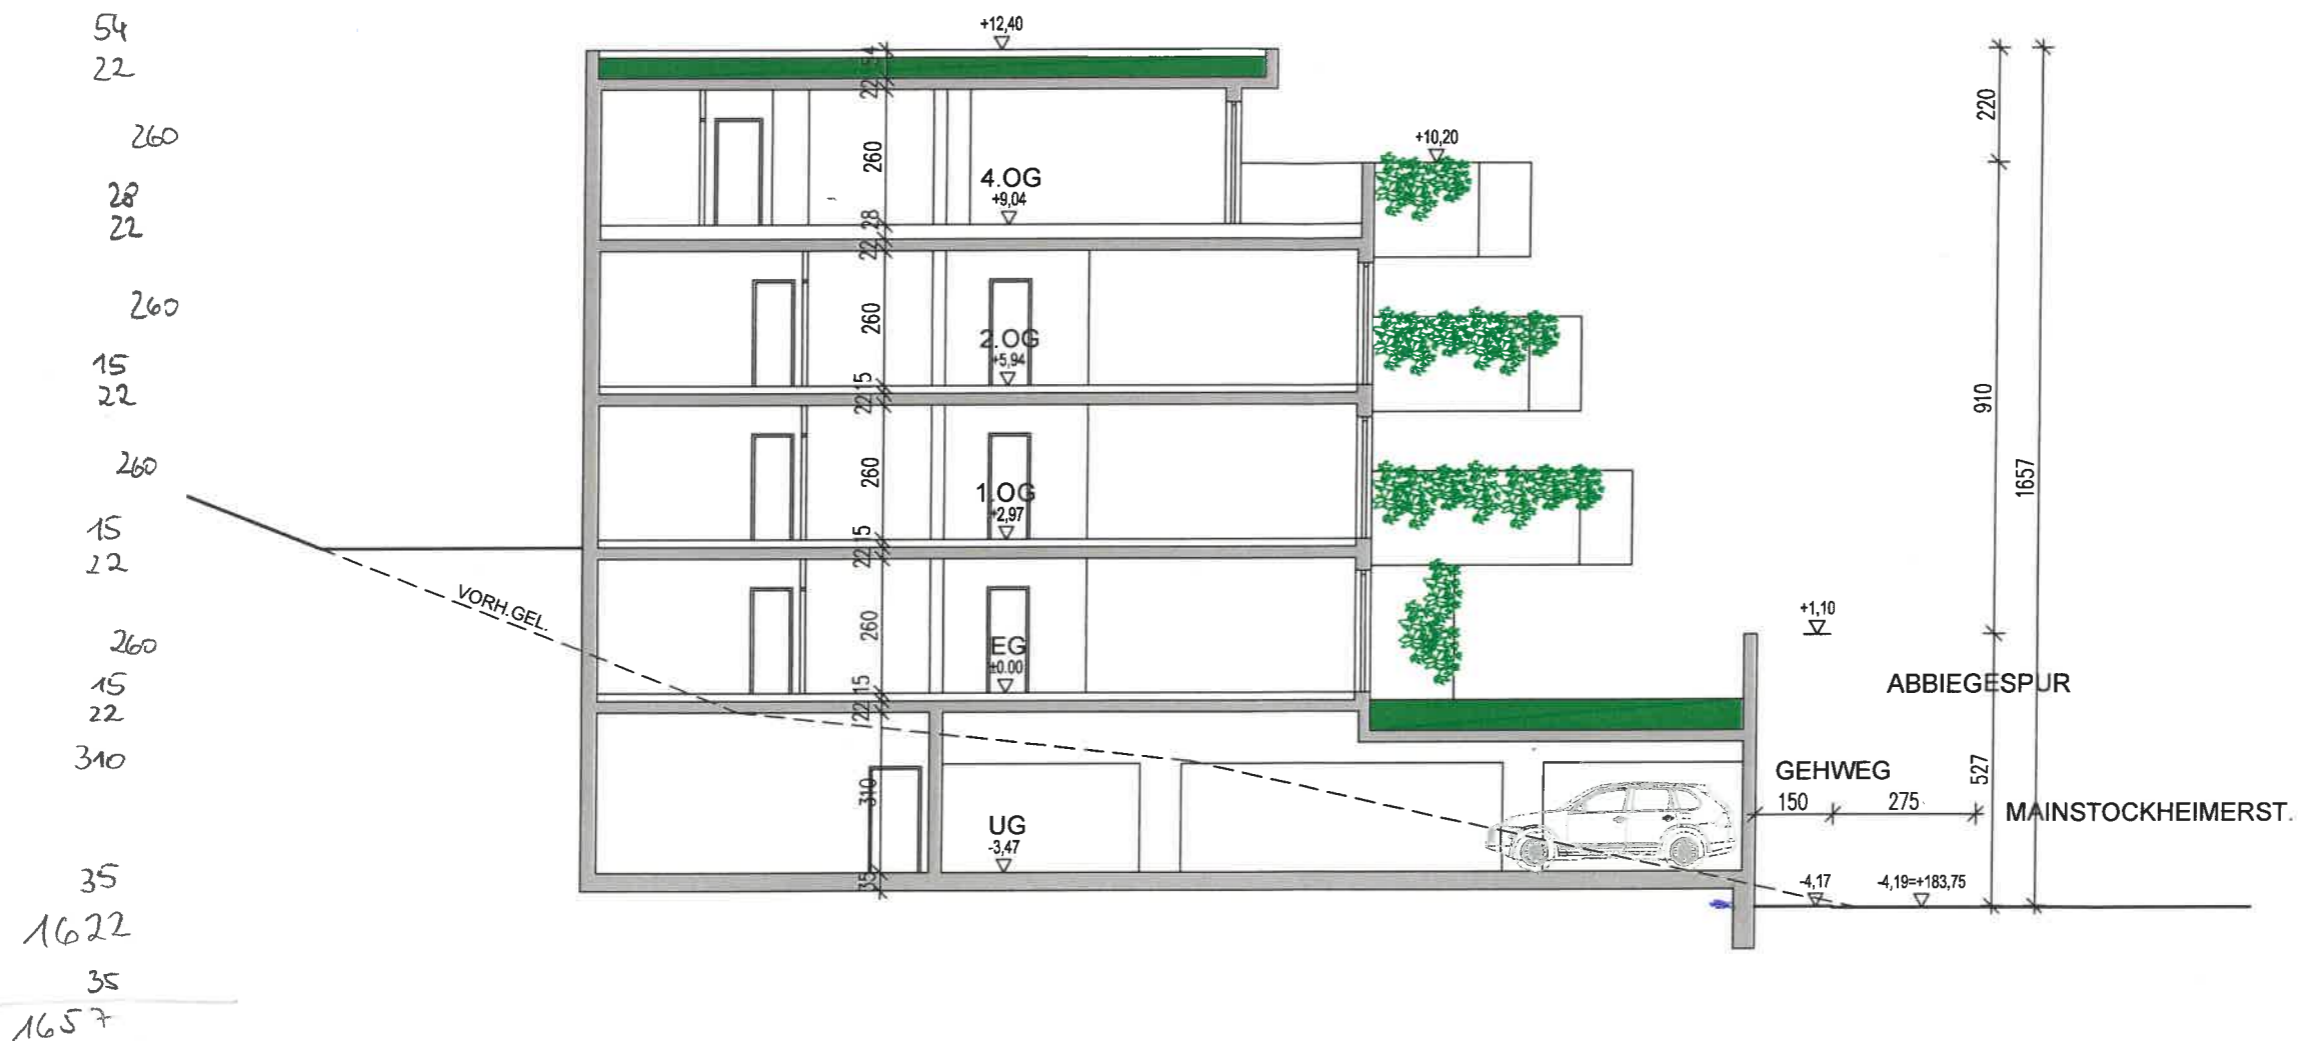

Architekt: Hans Metzger

Bauherr: Georg Wittmann

Nachbar Fl. Nr.: 4628: Marco Wirth

Nachbar Fl. Nr.: 4625: Christiane Wirth

Nachbar Fl. Nr.: 2000/03: DB Netz AG Frankfurt

VORENTWURF
BVH MAINBLICK KITZINGEN

105

BAUHERR GEORG WITTMANN
ARCHYTEKT H. METZGER, T. KREJČÍ
HÖENERGÄNZUNG 9.1.2020

20.11. 2011

10.01.2020