


Anlage 1 - Geltungsbereich Bebauungsplan und betroffene Flurstücke

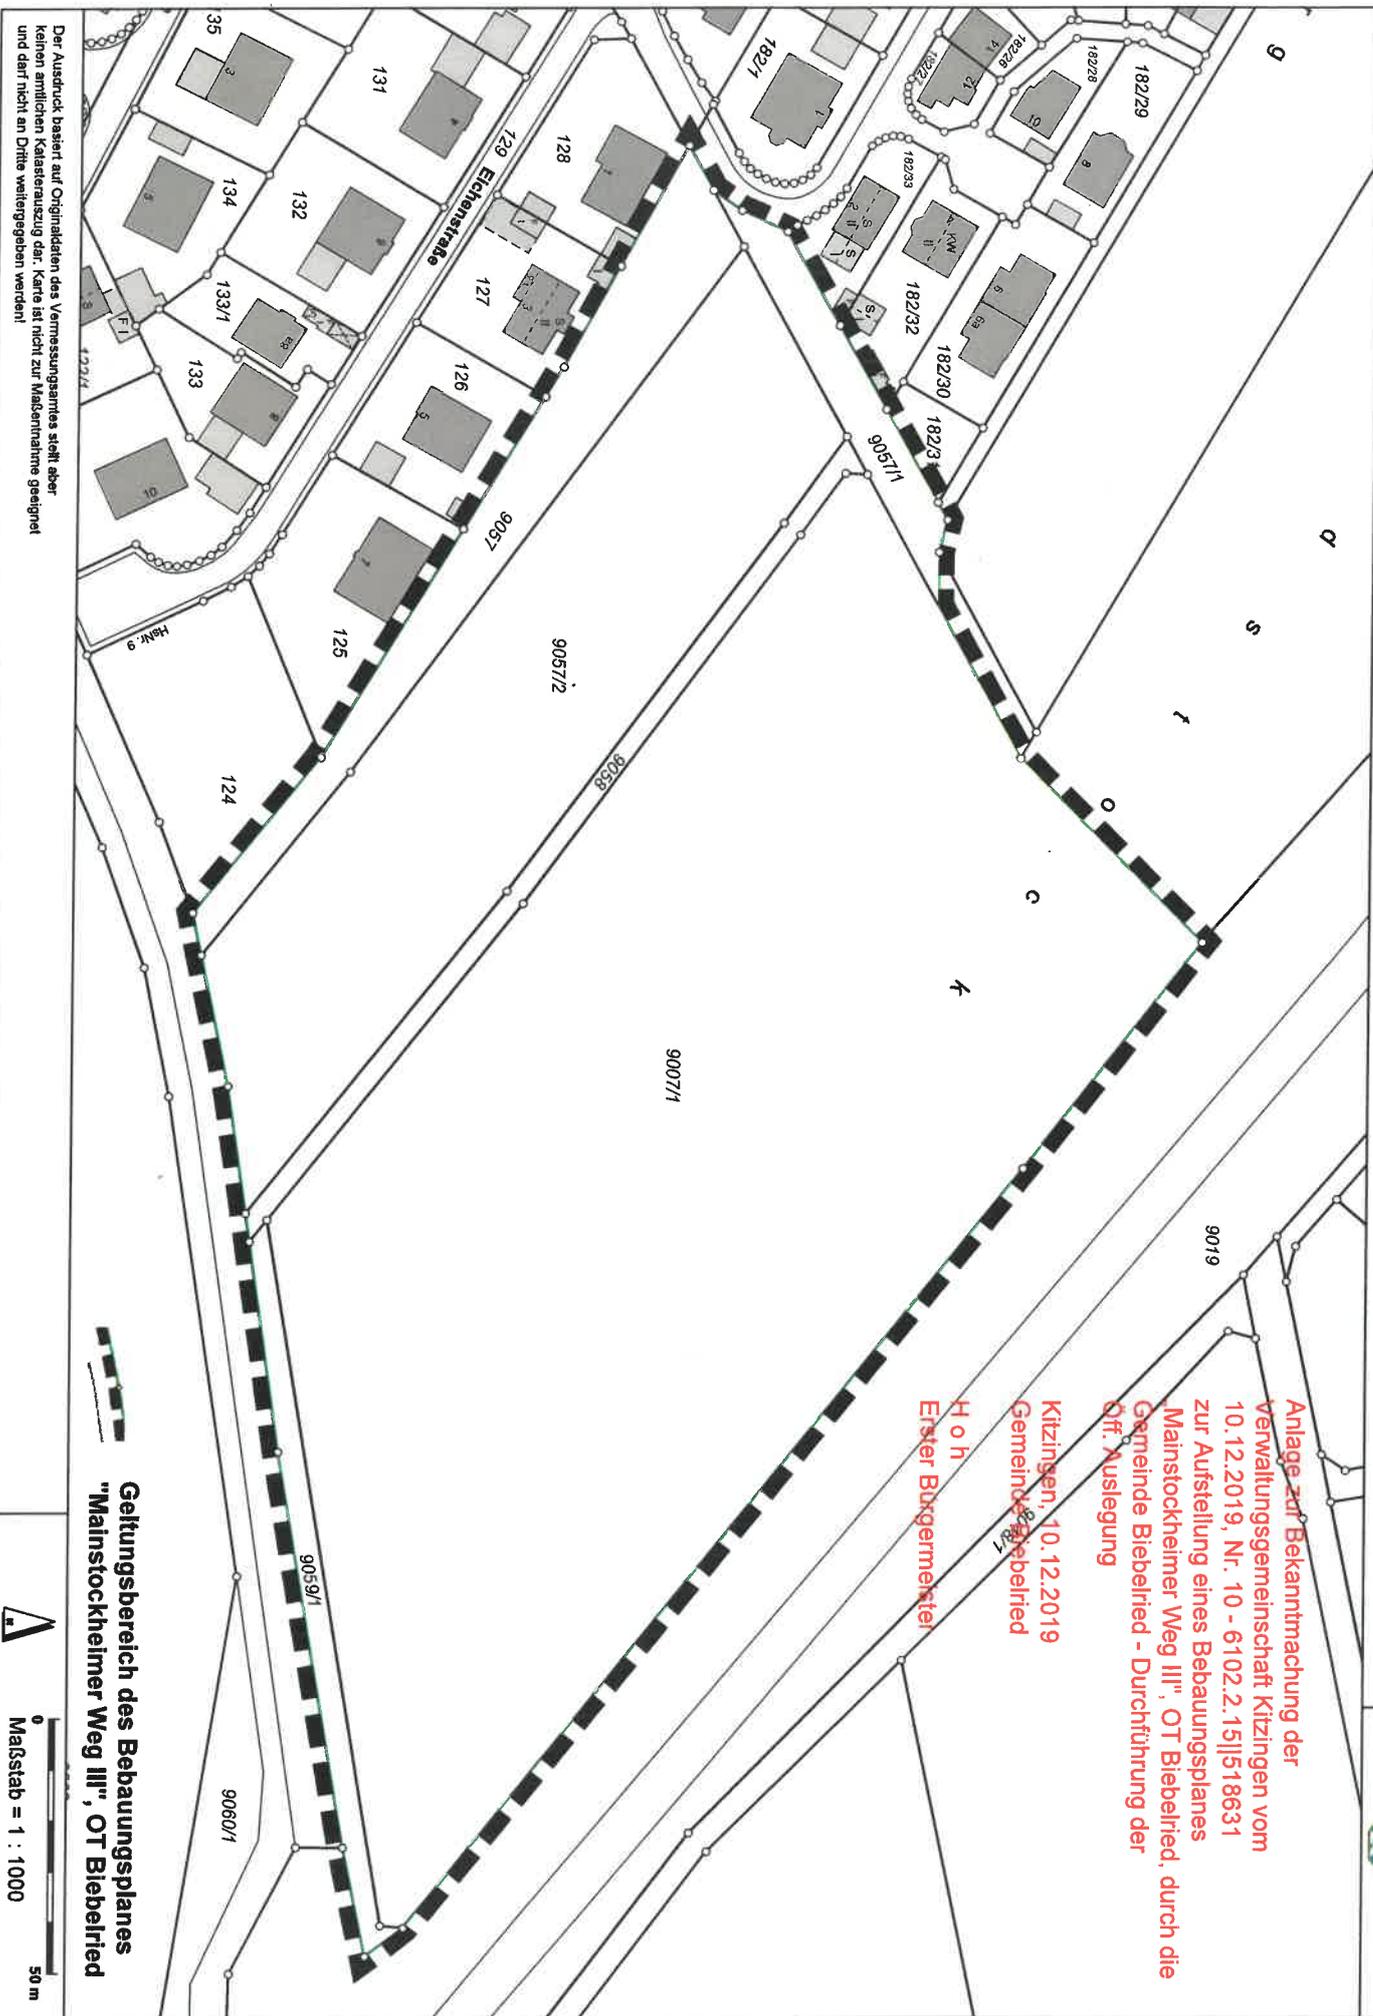

Anlage zur Bekanntmachung der
Verwaltungsgemeinschaft Kitzingen vom
10.12.2019, Nr. 10 - 6102.2.15|18631
zur Aufstellung eines Bebauungsplanes
Mainstockheimer Weg III", OT Biebelried, durch die
Gemeinde Biebelried - Durchführung der
Öff. Auslegung

Kitzingen, 10.12.2019
Gemeinde Biebelried
Hoh
Erster Bürgermeister



Der Ausdruck basiert auf Originaldaten des Vermessungswesens. Es stellt aber
keinen amtlichen Katasterauszug dar. Karte ist nicht zur Maschinenstrafe geeignet
und darf nicht an Dritte weitergegeben werden!

Geltungsbereich des Bebauungsplanes
"Mainstockheimer Weg III", OT Biebelried

