


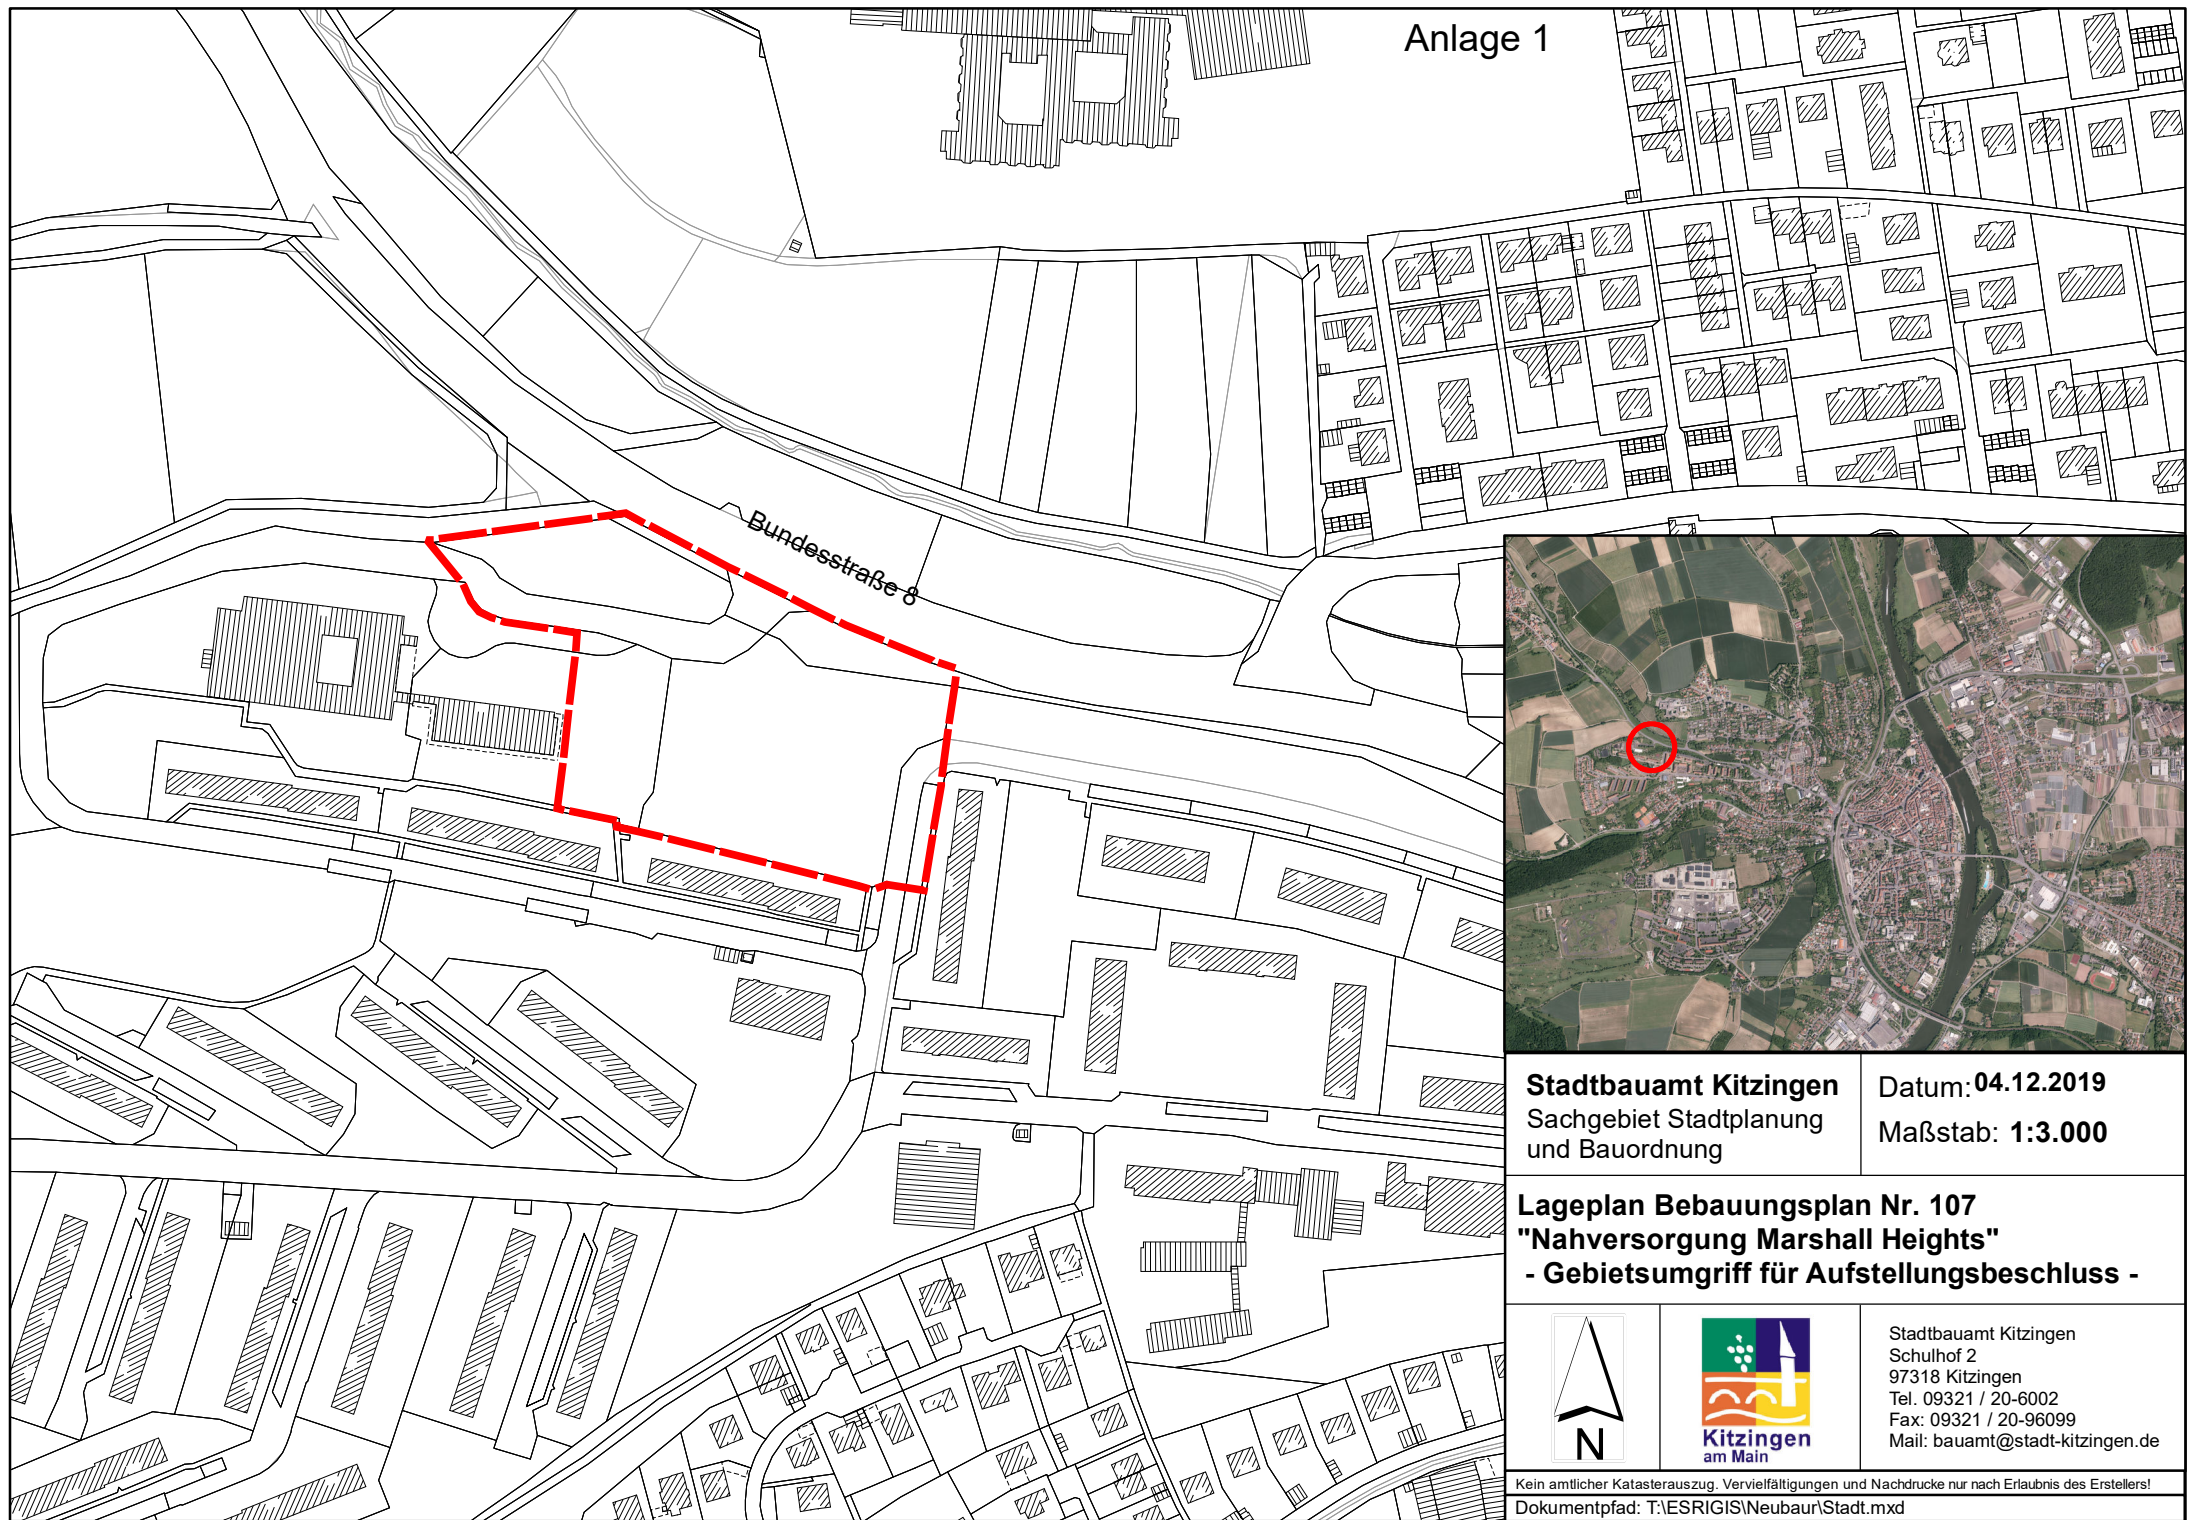

Bundesstraße 8



Stadtbauamt Kitzingen
Sachgebiet Stadtplanung
und Bauordnung

Datum: **04.12.2019**
Maßstab: **1:3.000**

Lageplan Bebauungsplan Nr. 107
"Nahversorgung Marshall Heights"
- Gebietsumgriff für Aufstellungsbeschluss -



Stadtbauamt Kitzingen
Schulhof 2
97318 Kitzingen
Tel. 09321 / 20-6002
Fax: 09321 / 20-96099
Mail: bauamt@stadt-kitzingen.de