



ERDGESCHOSS M 1:500

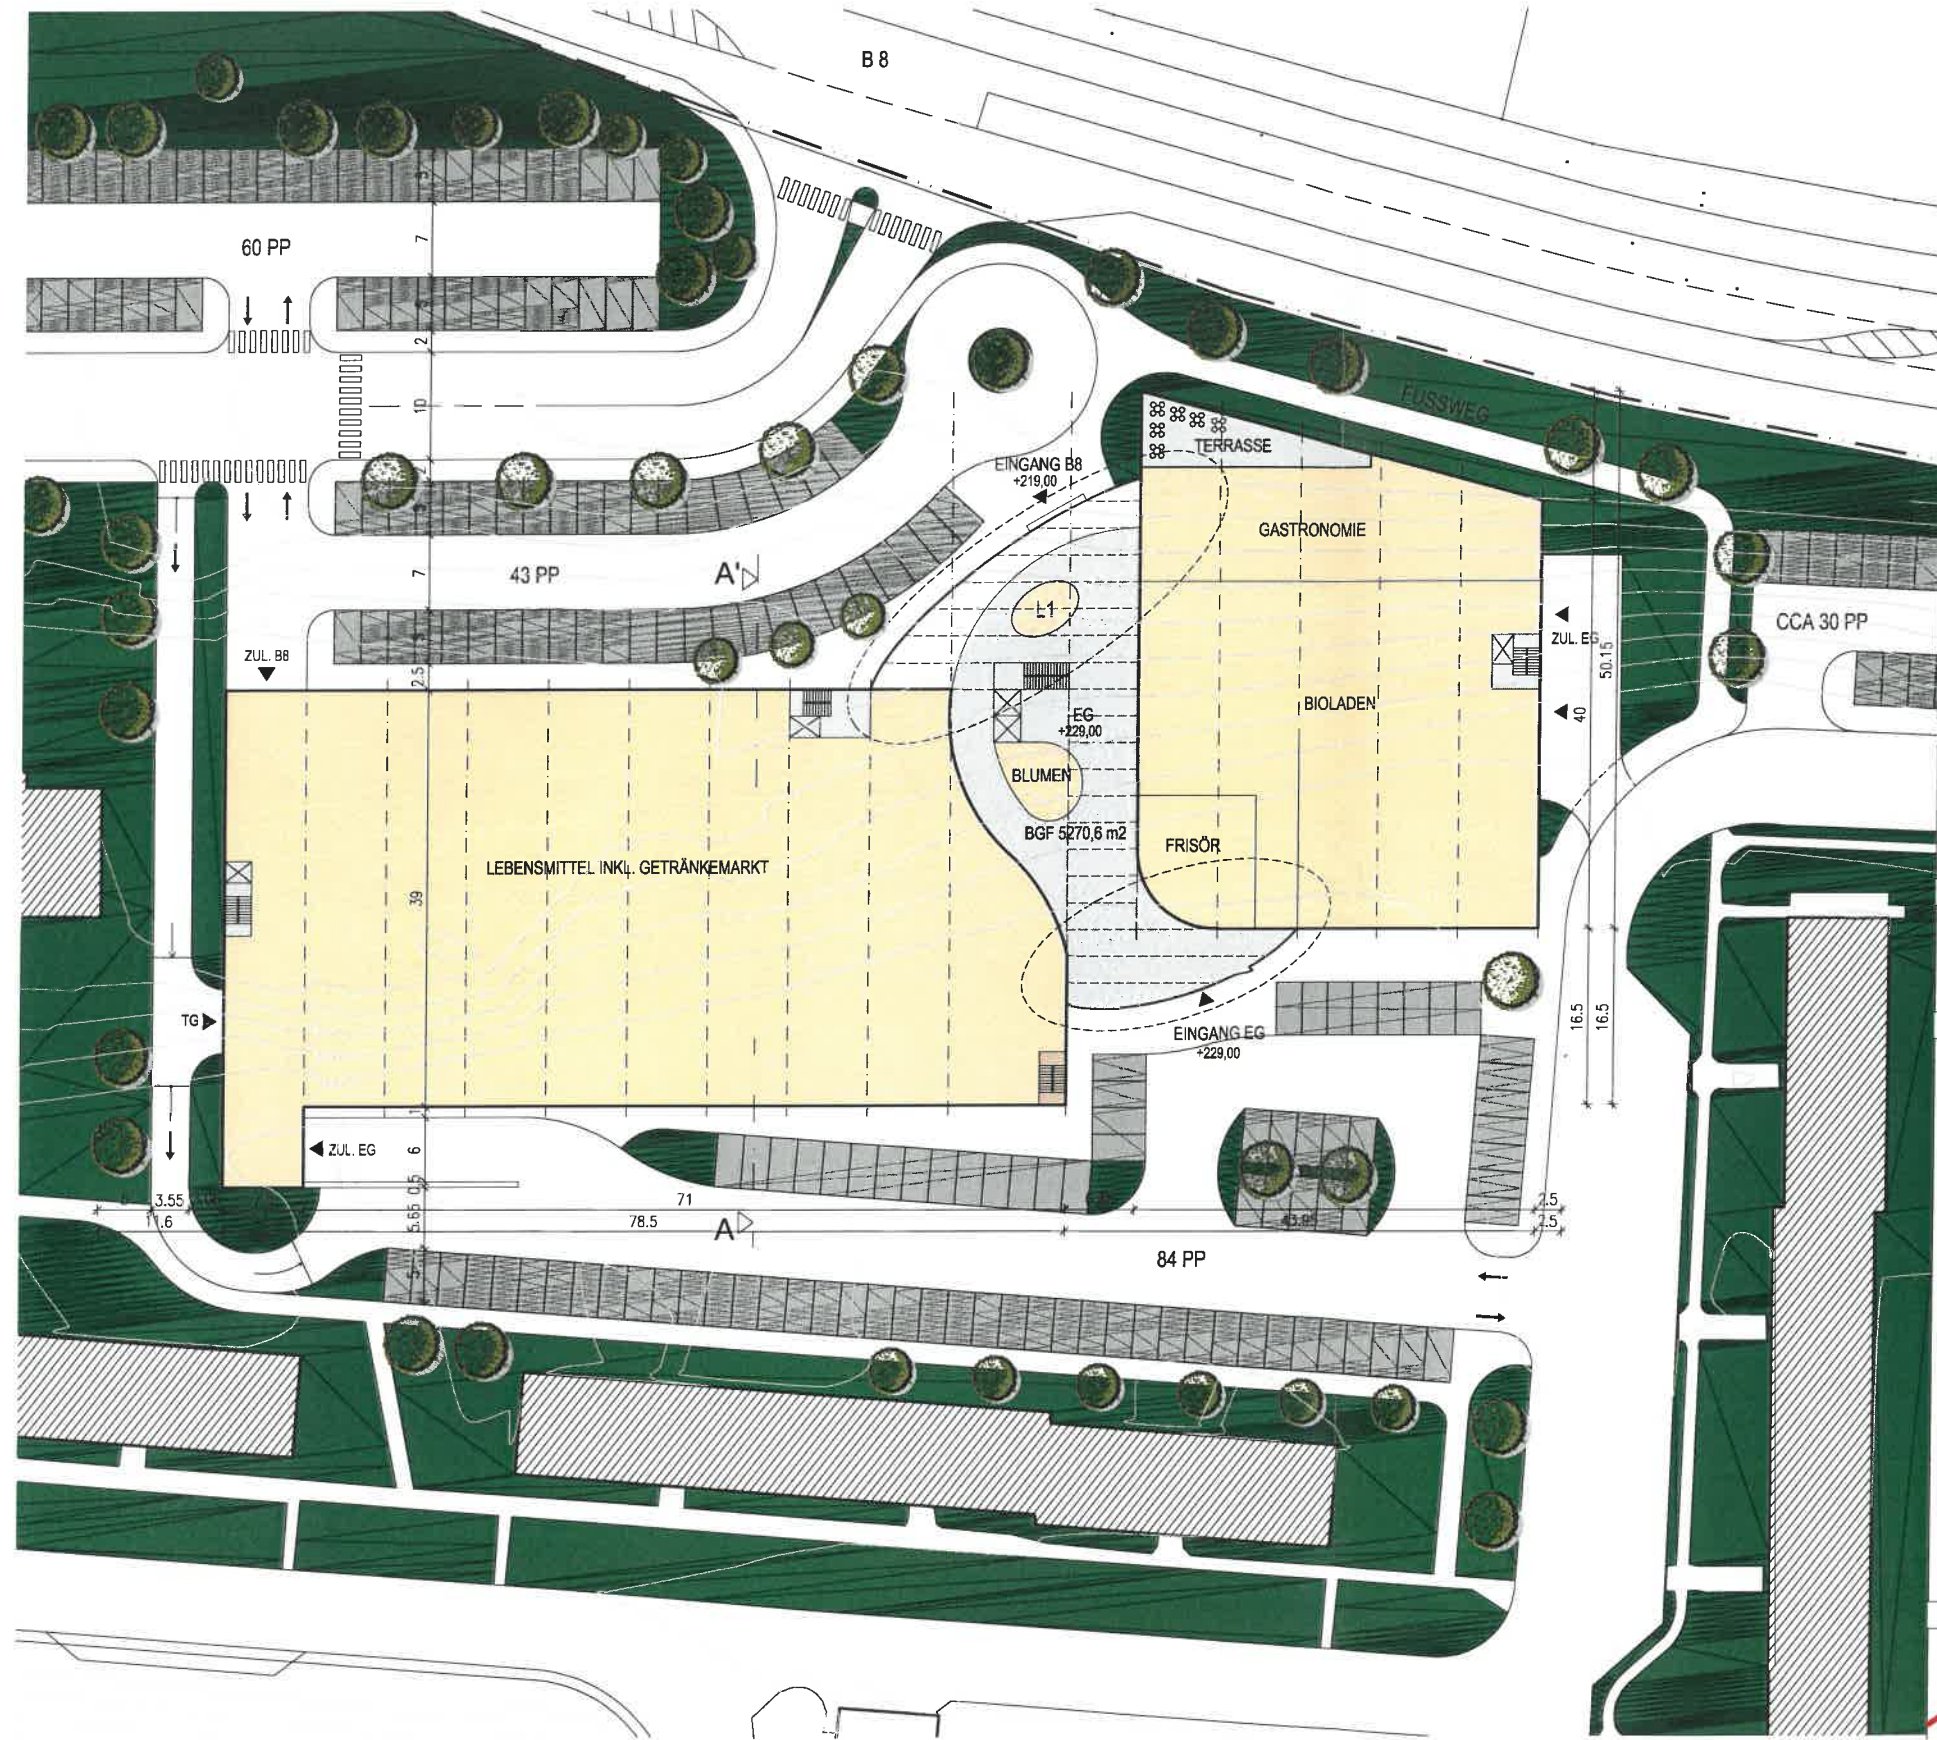

	VK	NF-K	GESAMT
LEBENSMITTEL INKL. GETRÄNKEMARKT	2000m2	948m2	2948m2
GASTRONOMIE + TERRASSE	255m2	89m2	344m2
FRISÖR	96m2	24m2	120m2
BIOLADEN	800m2	300m2	1100m2
BLUMEN	34m2	10m2	44m2
L1	18m2	5m2	23m2
SUMME	3203m2	1376m2	4579m2

VORENTWURF		13/01/2020
BAUHERR :	OBJEKTENENTWICKLUNG WITTMANN GmbH MARSHALL HEIGHTS RING 19 D - 97318 KITZINGEN	
BAUVORHABEN :	NAHVERSORGUNGSZENTRUM GALERIE KITZINGEN US SIEDLUNG - MARSHALL HEIGHTS	
BAUORT :	97318 KITZINGEN US SIEDLUNG - MARSHALL HEIGHTS	
DARSTELLUNG :	ERDGESCHOSS	M 1:500
		PL. NR. : 204
BAUHERR :	GEORG WITTMANN	
NACHBAREN:		
ARCHITEKT :	KARL-HEINZ SCHMIDT, DIPL. ING.(FN), ARCHITEKT SCHRANNENSTR.19, 97 318 KITZINGEN MITARBEIT - TOMAS KREJČÍ	

-1. UNTERGESCHOSS M 1:500

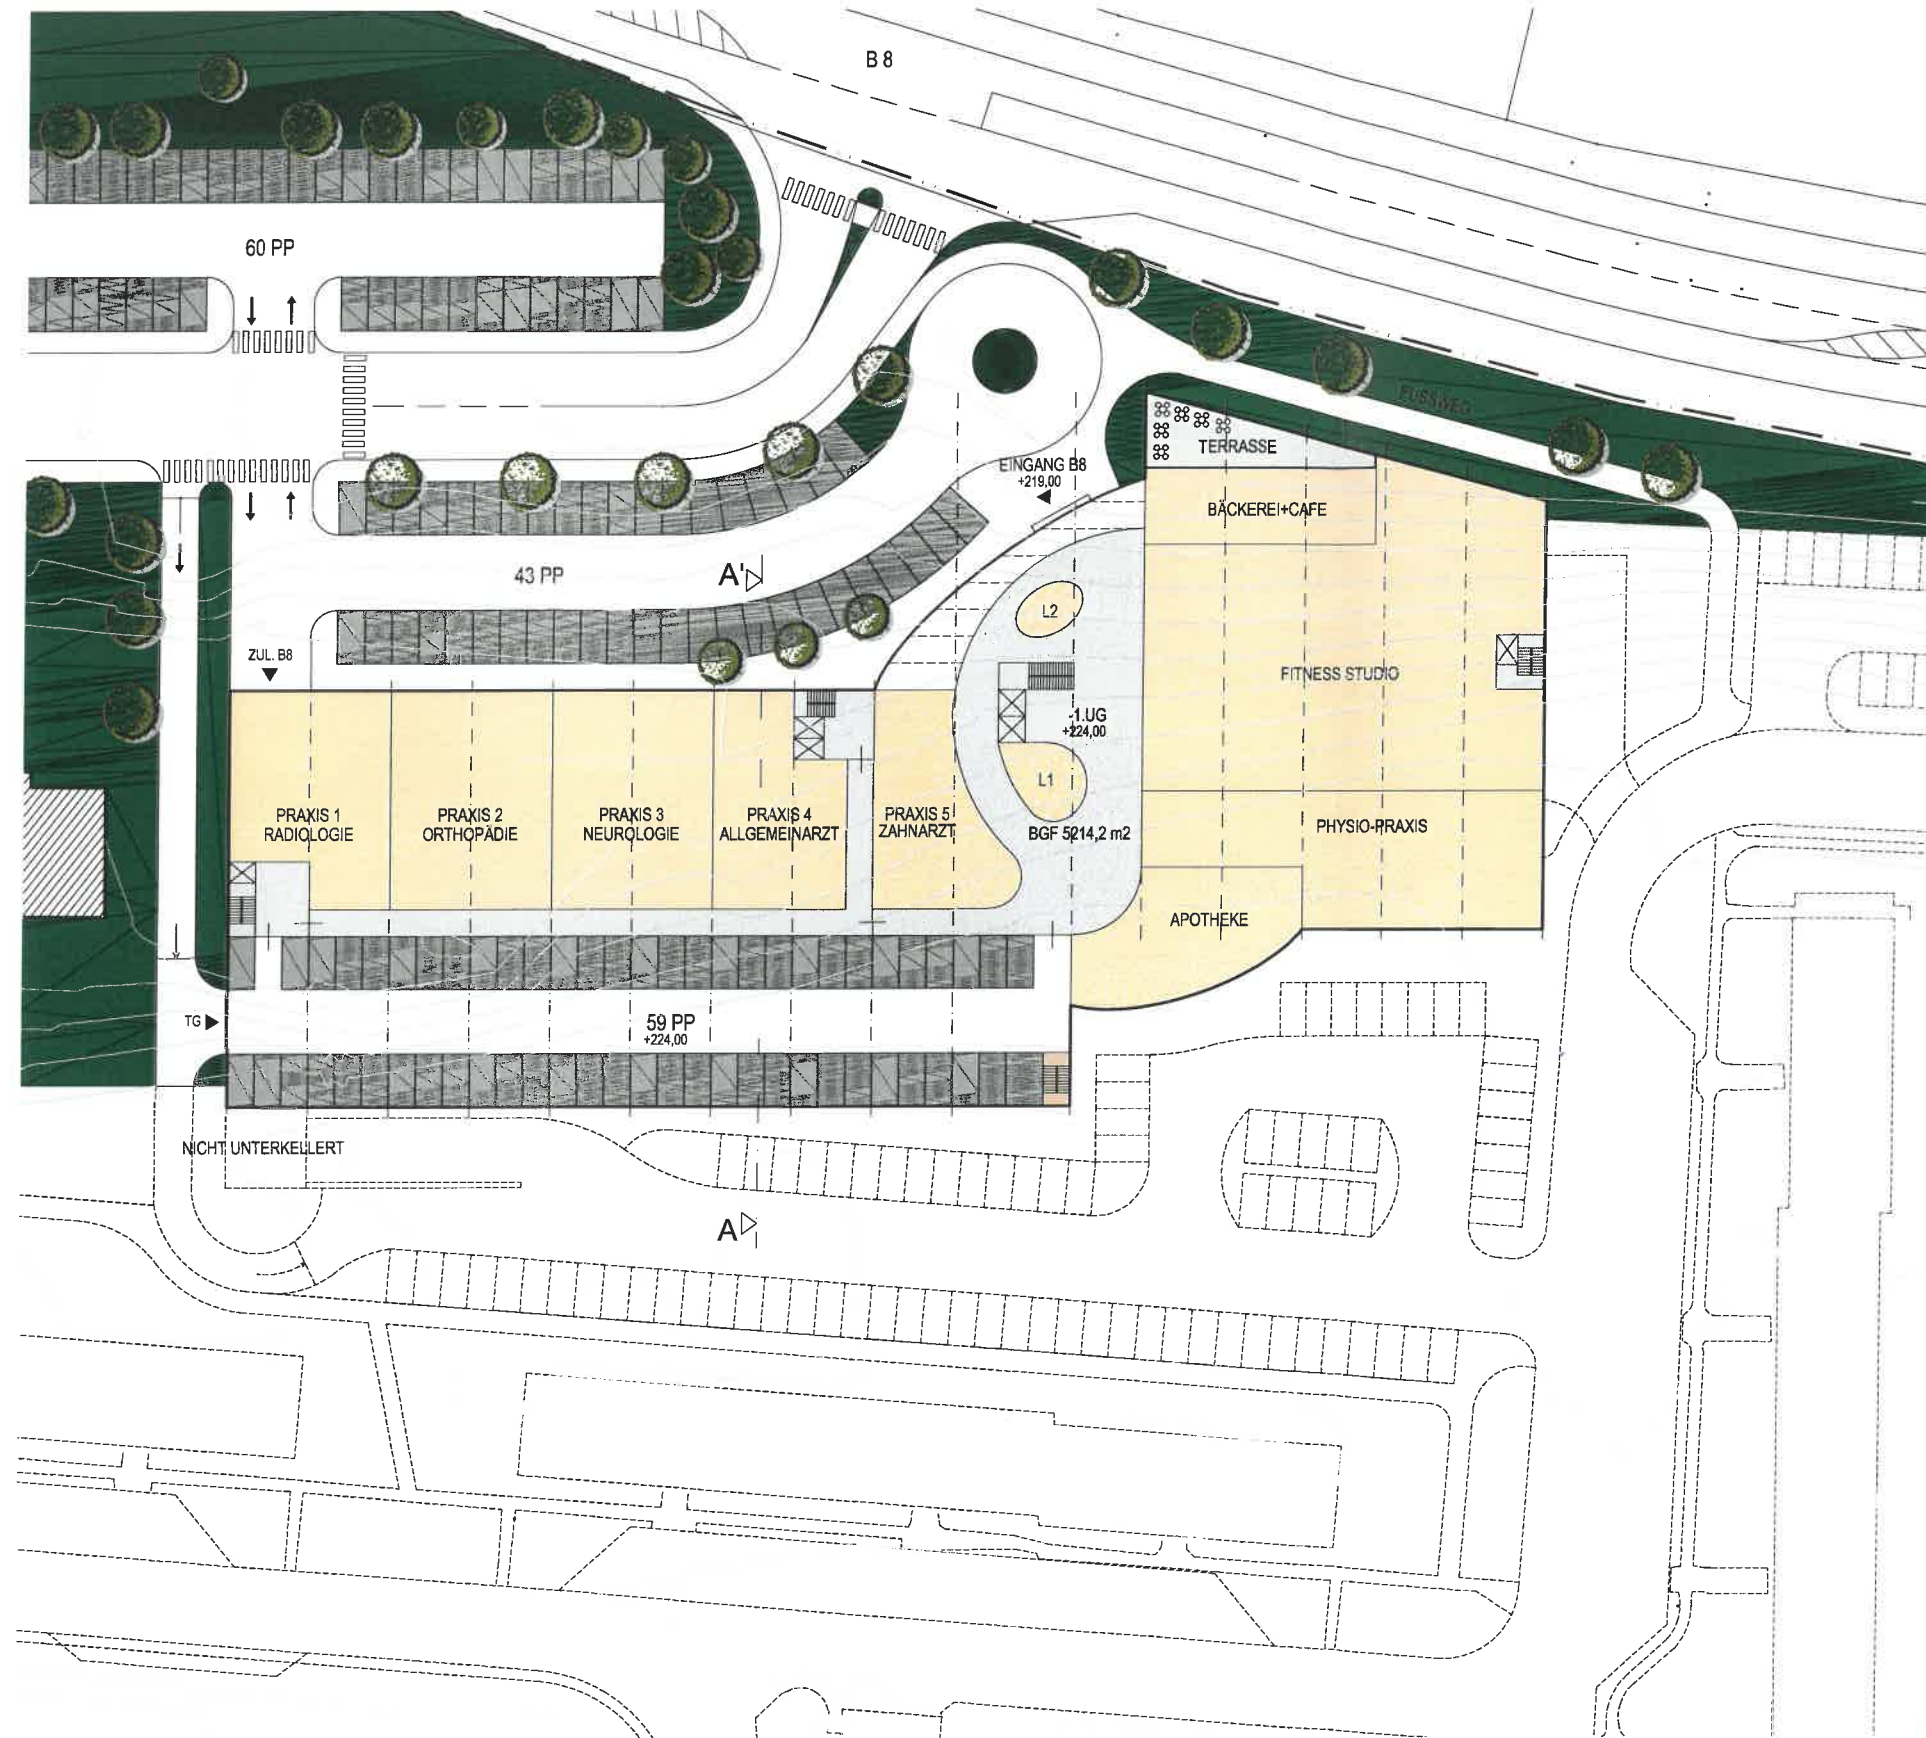

	VK	NF-K	GESAMT
RADIOLOGIE	320m2	80m2	400m2
ORTHOPÄDIE	240m2	60m2	300m2
NEUROLOGIE	160m2	40m2	200m2
ALLGEMEINARZT	160m2	40m2	200m2
ZAHNARZT	160m2	40m2	200m2
BÄCKEREI+CAFE	160m2	40m2	200m2
FITNESS STUDIO	800m2	200m2	1000m2
PHYSIO-PRAXIS	320m2	80m2	400m2
APOTHEKE	170m2	42m2	212m2
L1+L2-ZEITSCHRIFTEN, POST	75m2	19m2	94m2
SUMME	2565m2	641m2	3206m2

VORENTWURF

13/01/2020

BAUHERR : OBJEKTENENTWICKLUNG
WITTMANN GmbH
MARSHALL HEIGHTS RING 19
D - 97318 KITZINGEN

BAUVORHABEN : NAHVERSORGUNGSZENTRUM
GALERIE KITZINGEN
US SIEDLUNG - MARSHALL HEIGHTS

BAUORT : 97318 KITZINGEN
US SIEDLUNG - MARSHALL HEIGHTS


DARSTELLUNG : -1. UNTERGESCHOSS M 1:500 PL. NR. :
203

BAUHERR : GEORG WITTMANN

NACHBAREN: _____

ARCHITEKT : KARL-HEINZ SCHMIDT, DIPL. ING.(FN), ARCHITEKT
SCHRANNENSTR.19, 97 318 KITZINGEN
MITARBEIT - TOMAS KREJČÍ

-2. UNTERGESCHOSS M 1:500

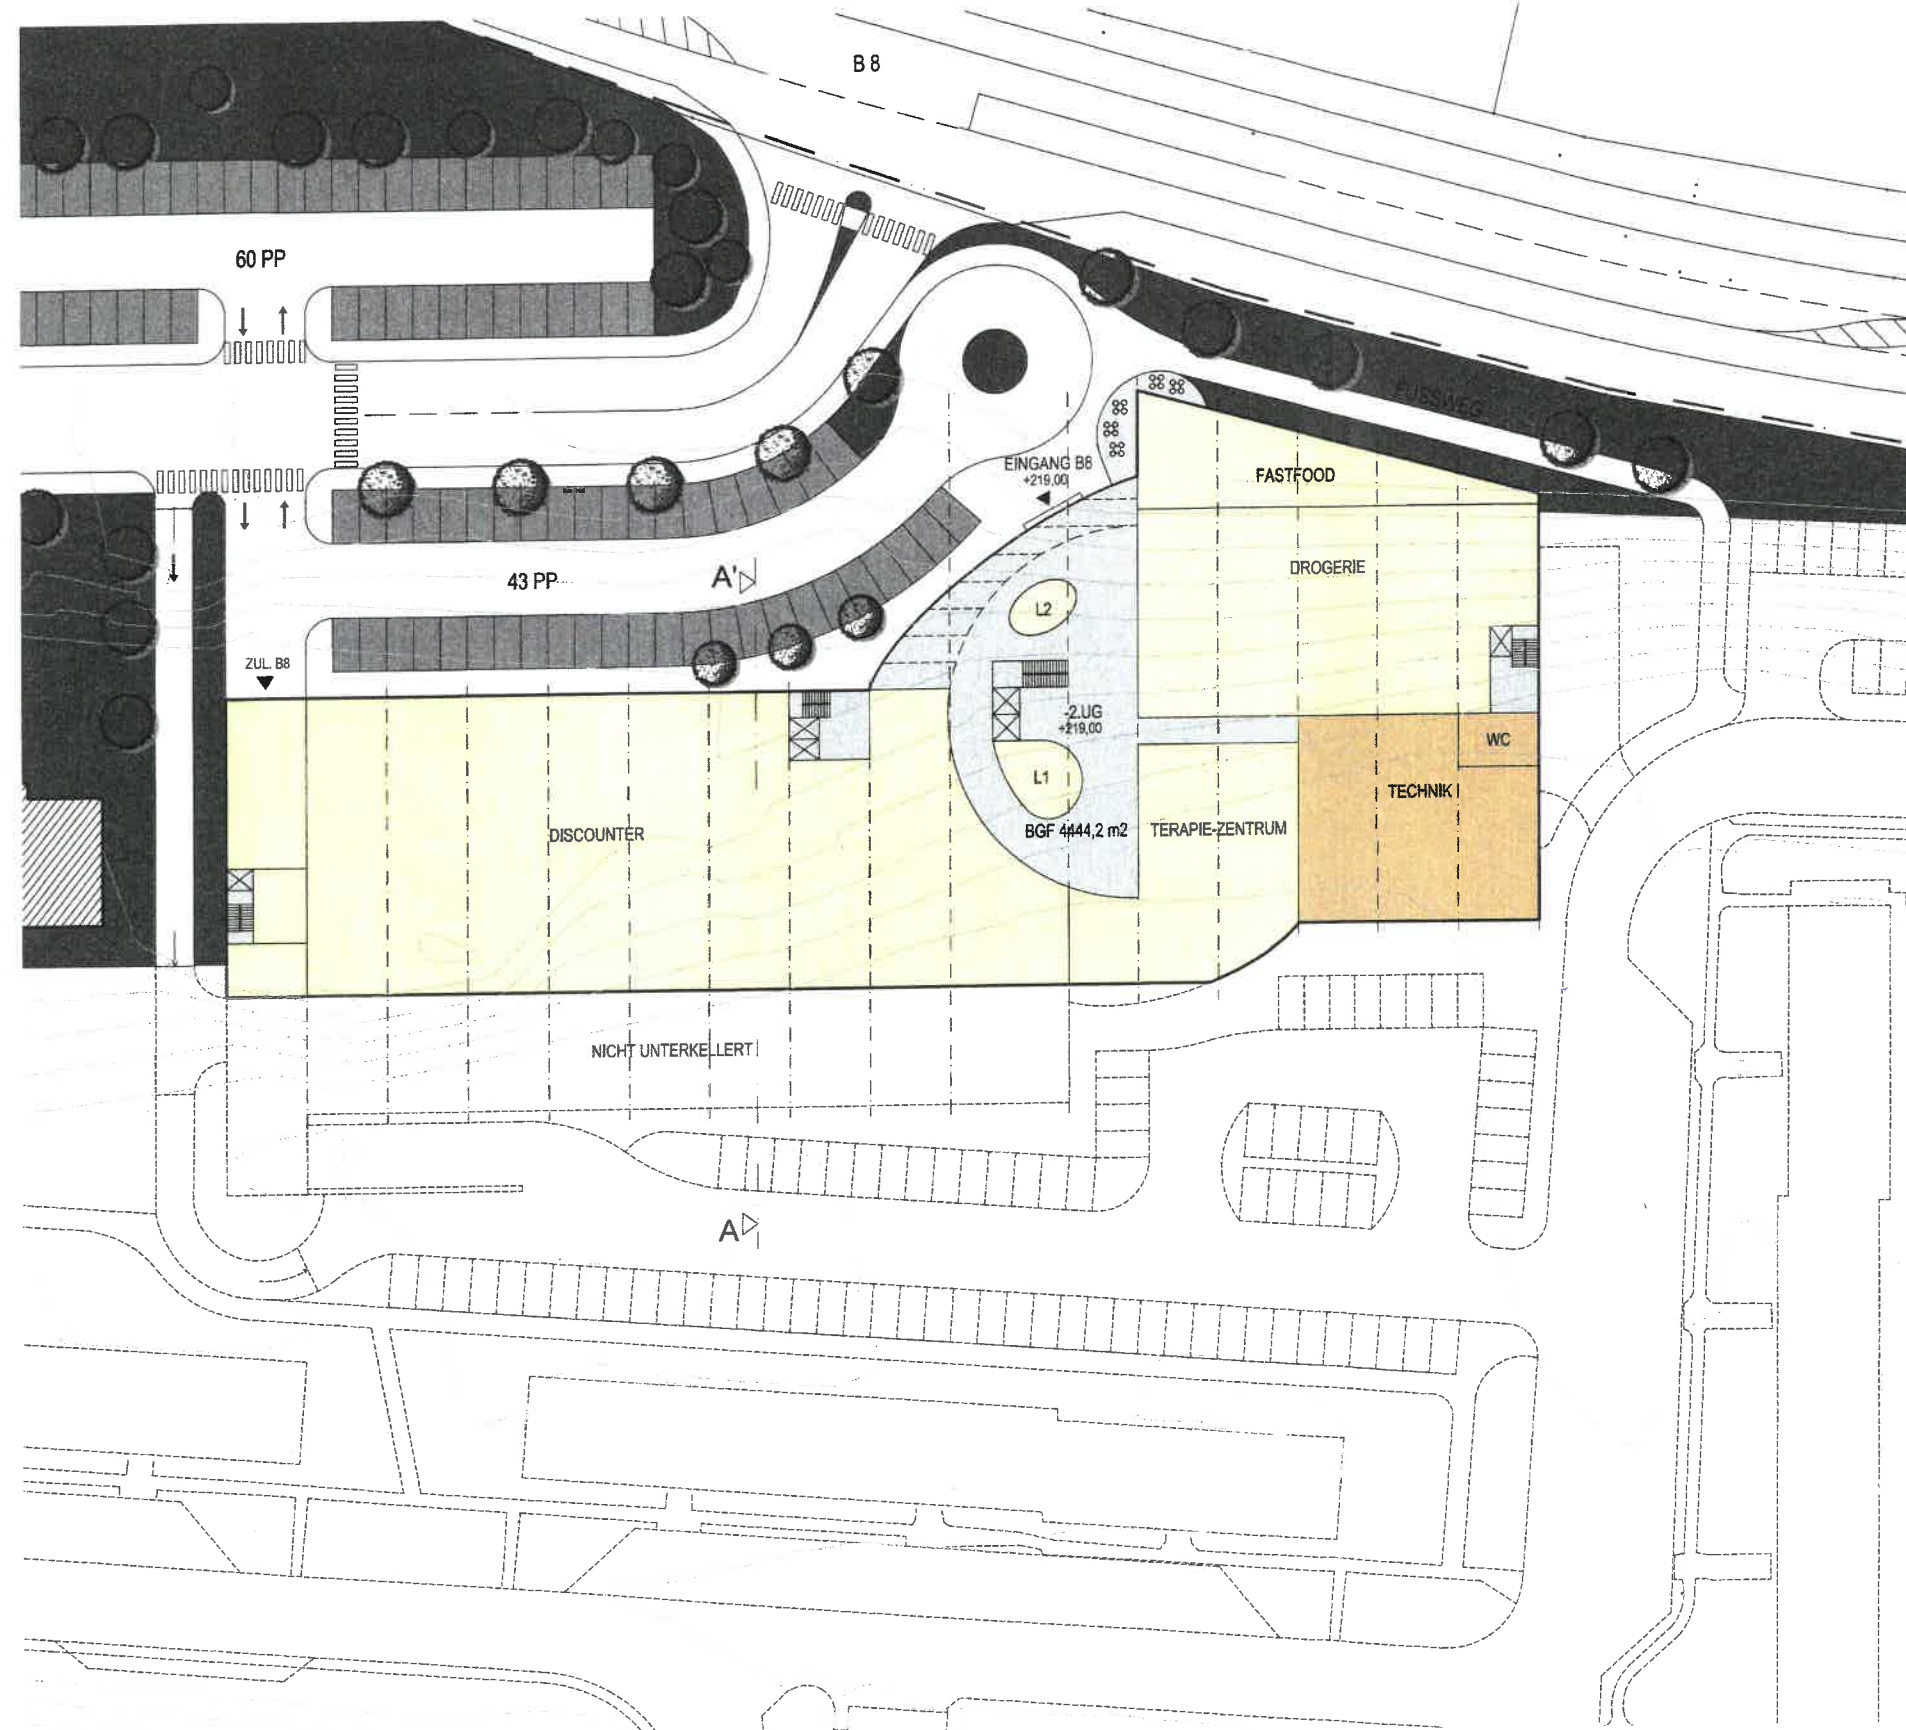

	VKF	NF-K	GESAMT
DISCOUNTER	1200m ²	885m ²	2085m ²
DROGERIE	700m ²	200m ²	900m ²
FASTFOOT	160m ²	40m ²	200m ²
TERAPIE-ZENTRUM	250m ²	93m ²	343m ²
L1 IMBIS	167m ²	100m ²	267m ²
L2 LOTTO	34m ²	10m ²	44m ²
TECHNIK			440m ²
SUMME	2511m ²	1328m ²	3839m ²

VORENTWURF		13/01/2020
BAUHERR :	OBJEKTENENTWICKLUNG WITTMANN GmbH MARSHALL HEIGHTS RING 19 D - 97318 KITZINGEN	
BAUVORHABEN :	NAHVERSORGUNGSZENTRUM GALERIE KITZINGEN US SIEDLUNG - MARSHALL HEIGHTS	
BAUORT :	97318 KITZINGEN US SIEDLUNG - MARSHALL HEIGHTS	
DARSTELLUNG :	-2. UNTERGESCHOSS (B8 - EBENE)	M 1:500 PL. NR. : 202
BAUHERR :	GEORG WITTMANN	
NACHBAREN:		
ARCHITEKT :	KARL-HEINZ SCHMIDT, DIPL. ING.(FN), ARCHITEKT SCHRANNENSTR.19, 97 318 KITZINGEN MITARBEIT - TOMAS KREJČÍ	