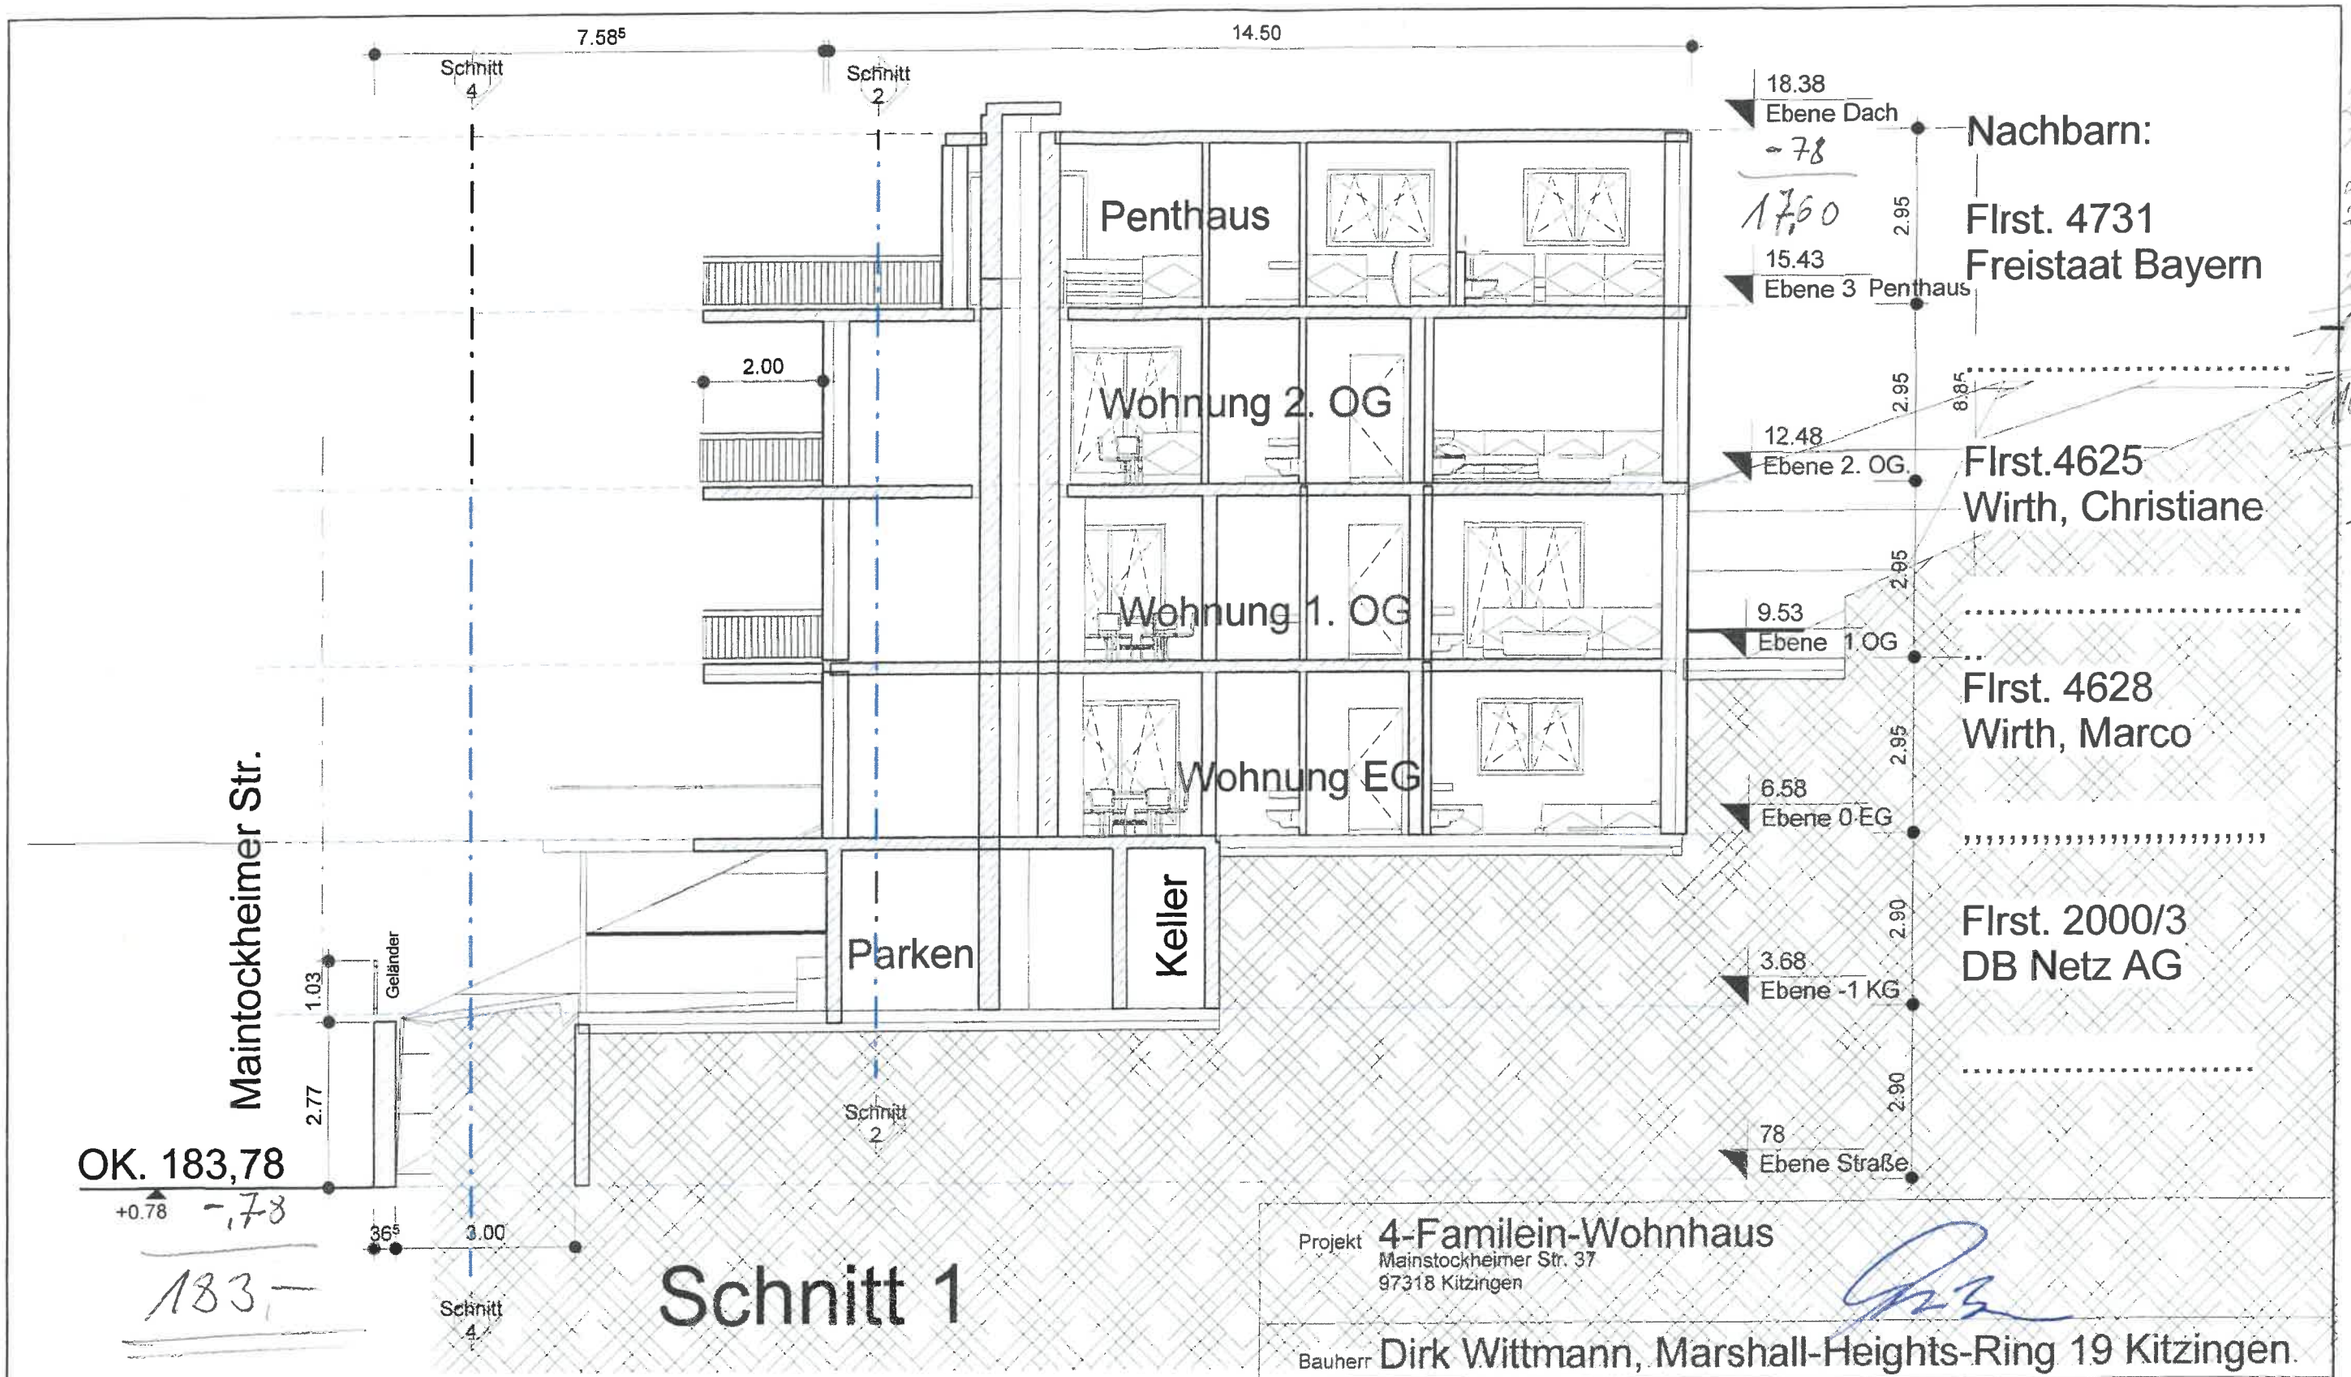

Projekt 4-Familein-Wohnhaus
Mainstockheimer Str. 37
97318 Kitzingen

Bauherr Dirk Wittmann, Marshall-Heights-Ring 19 Kitzingen

Plan Schnitt 1

Planverfasser
Dipl.-Ing. FH
Karl Bittermann
Via Bastia 36
97204 Höchberg
0931-40 4711 92
0931-45 2284 27
karl.bittermann@gmx.de

Datum	6. Juli 2019
Gezeichnet	Autor
Geprüft	Prüfer
Massstab	1 : 100

Projektnummer
012019

Plannummer
406