

AUSZUG AUS DEM KATASTERKARTENWERK

Ausschnitt aus der Flurkarte

NW77.-44.-22.+23 Maßstab 1:1000... (Vergrößerung aus 1:.....)

Gemarkung.. Kitzingen.....

Vervielfältigungsrecht vorbehalten (Art.11, Abs.4, Art.15 VermKatG)

Kartenstand. 24... 6... 83

Vermessungsamt Kitzingen

Katasterkarten mit dem jeweils neuesten Liegenschaftsnachweis sind nur am Vermessungsamt Kitzingen zu beziehen.

In der Darstellung der Grenzen können Veränderungen berücksichtigt sein, die noch nicht in das Grundbuch übernommen sind. Der Gebäudenachweis kann vom örtlichen Bestand abweichen.



Antrag Nr. C 968/1983




Kitzingen, 24... 6... 1983
Vermessungsamt Kitzingen

Handwritten signature

Handwritten initials

Eingegangen
15. April 2011
Stadtbauamt

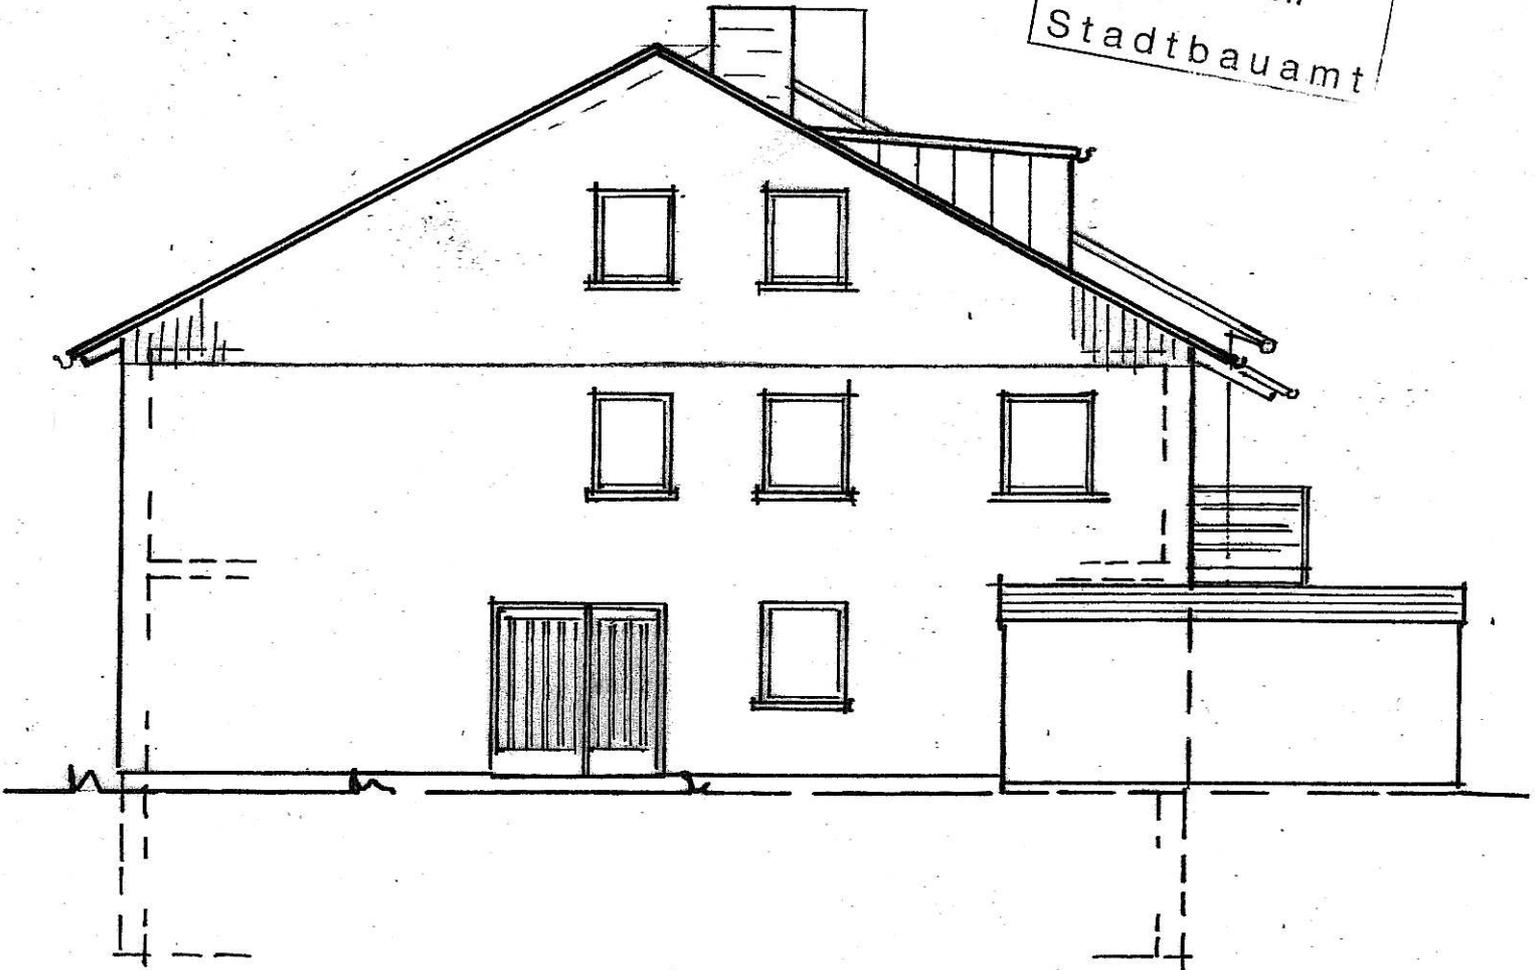

WESTEN

BAUANFRAGE M. 1 : 100

ERRICHTUNG VON DACHGAUBEN AUF DEM WOHNHAUS IN KITZINGEN
VON DEUSTERSTRASSE 11, FLUR NR. 7301/1 ANSICHTWESTEN

BAUHERR: GREIF EWALD, VON DEUSTER STRASSE 11, 97318 KITZINGEN

Entwurfsverfasser:

Bauherr