


= Einziehung öffentliche gewidmete Fläche

Anlage 1 - Lageplan Lochweg

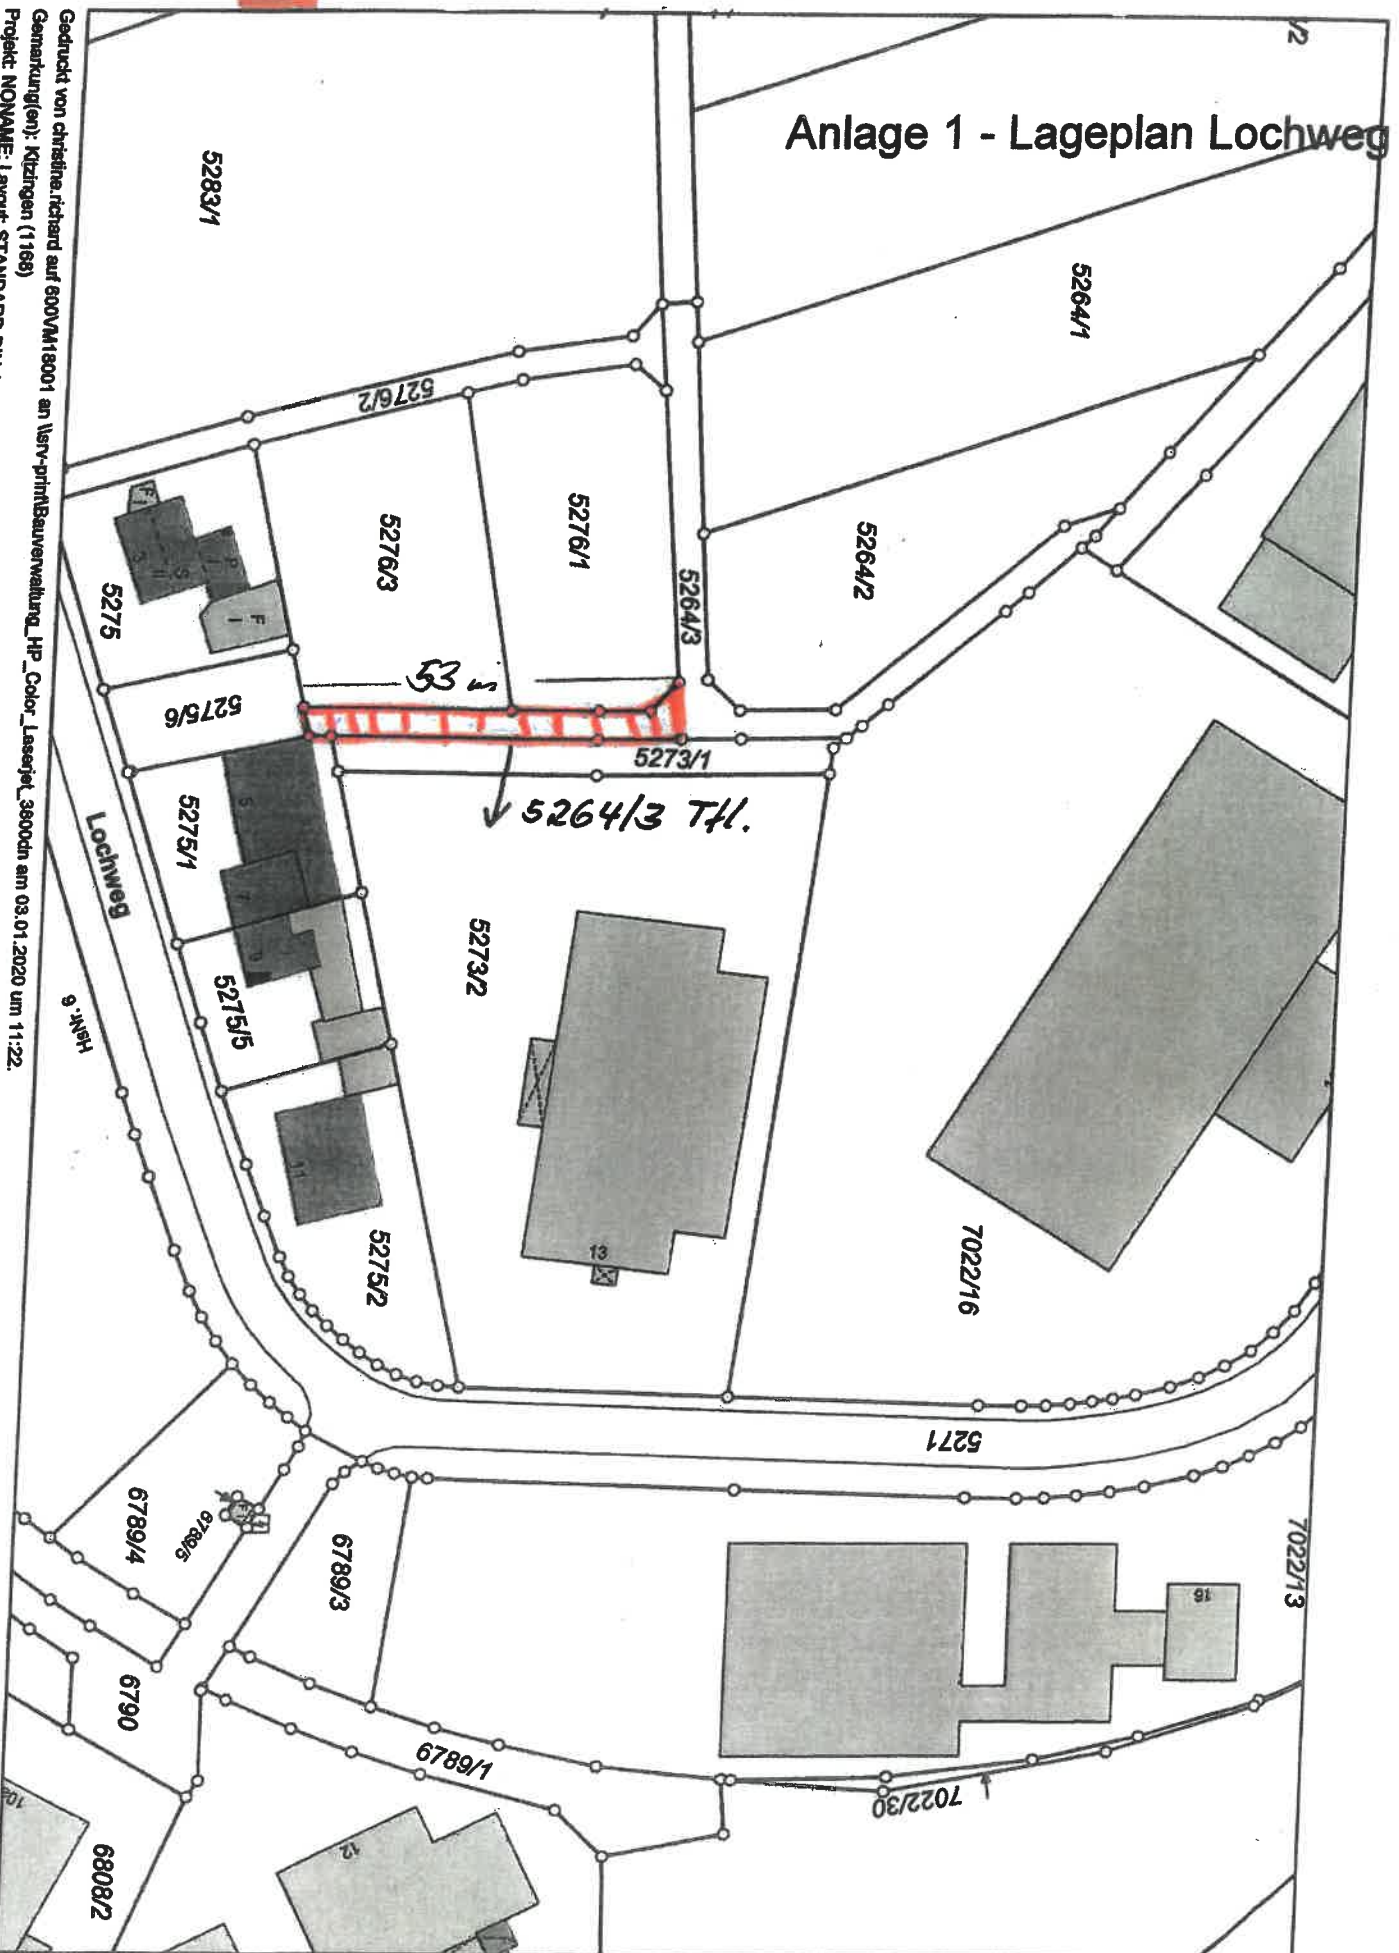

Geduckt von Christine Richard auf 600VMA18001 an Vsr-privatbauverwaltung_HP_Color_Lasergel_3600dn am 03.01.2020 um 11:22.
Gemarkung(en): Kitzingen (1168)
Projekt: NONAME; Layout: STANDARD DIN A4 QUERFORMAT

