



schnitt A-A
längsschnitt

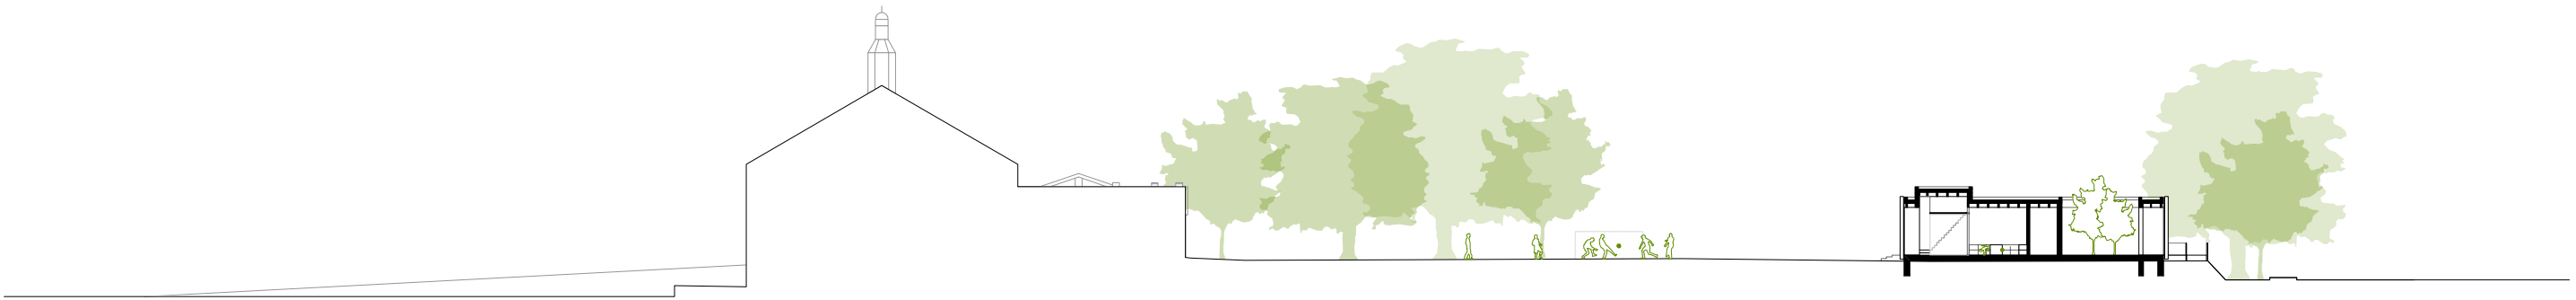

schnitt B-B
pädagogischer
gruppenraum

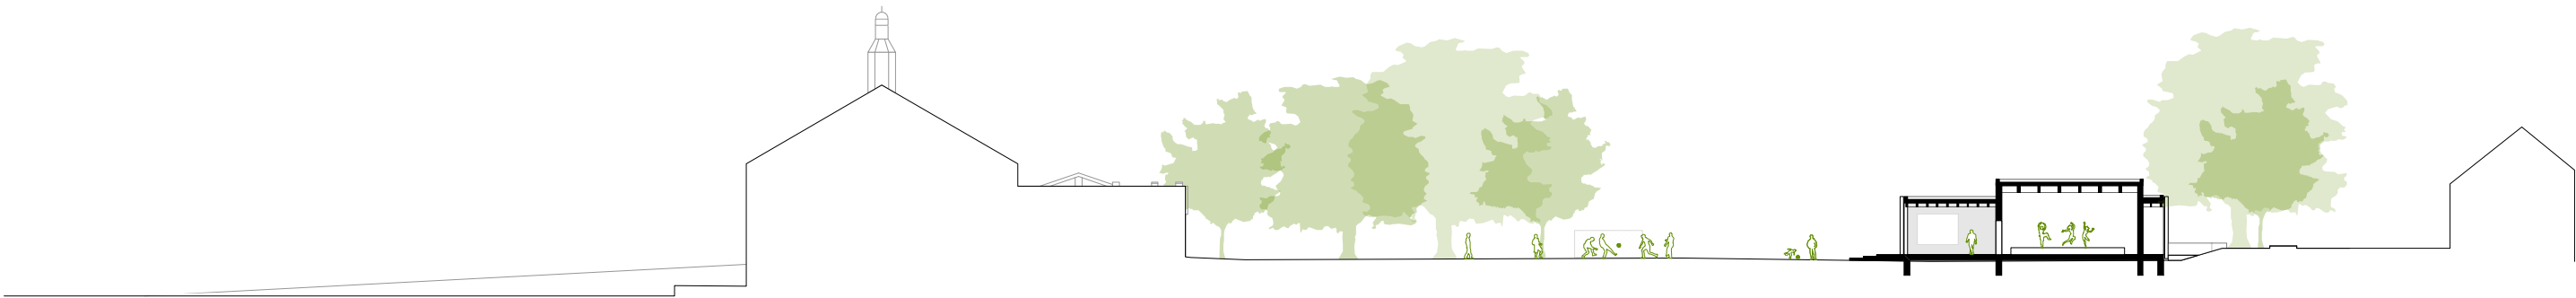

schnitt C-C
bewegungsraum

langensteiner bienhaus architekten partmbB	bauherrschaft	projekt	projekt-name	gez. datum	vorentwurf	format	massstab	plan-nr. index
vordersteig 58 tel.: 07243-7628-11 mail@langensteiner-bienhaus.de www.langensteiner-bienhaus.de	76275 ettlingen stadt kitzingen	multifunktionshaus für jugend und familie kitzingen	kit	jb 09/11/20	schnitte	A3	1.500	1.05/ 500