




Schnitt A-A, Treppe

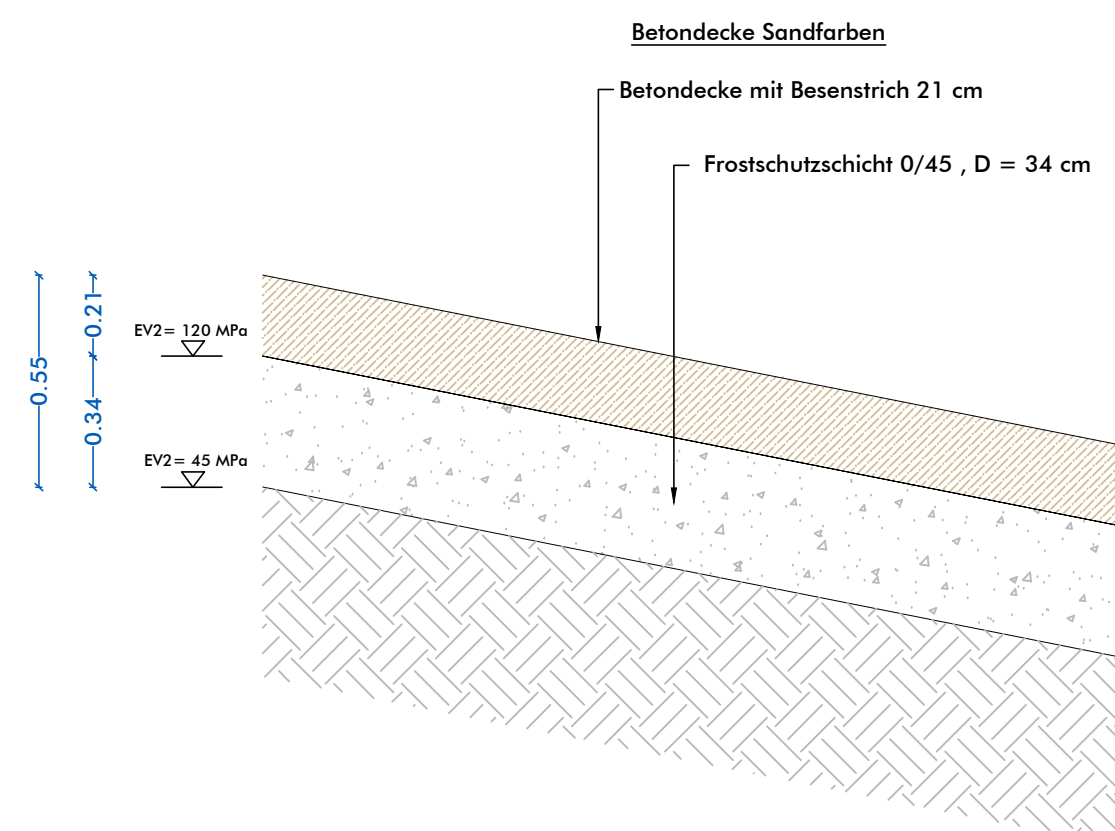


Schnitt B-B, Slipanlage Fahrspur Betondecke

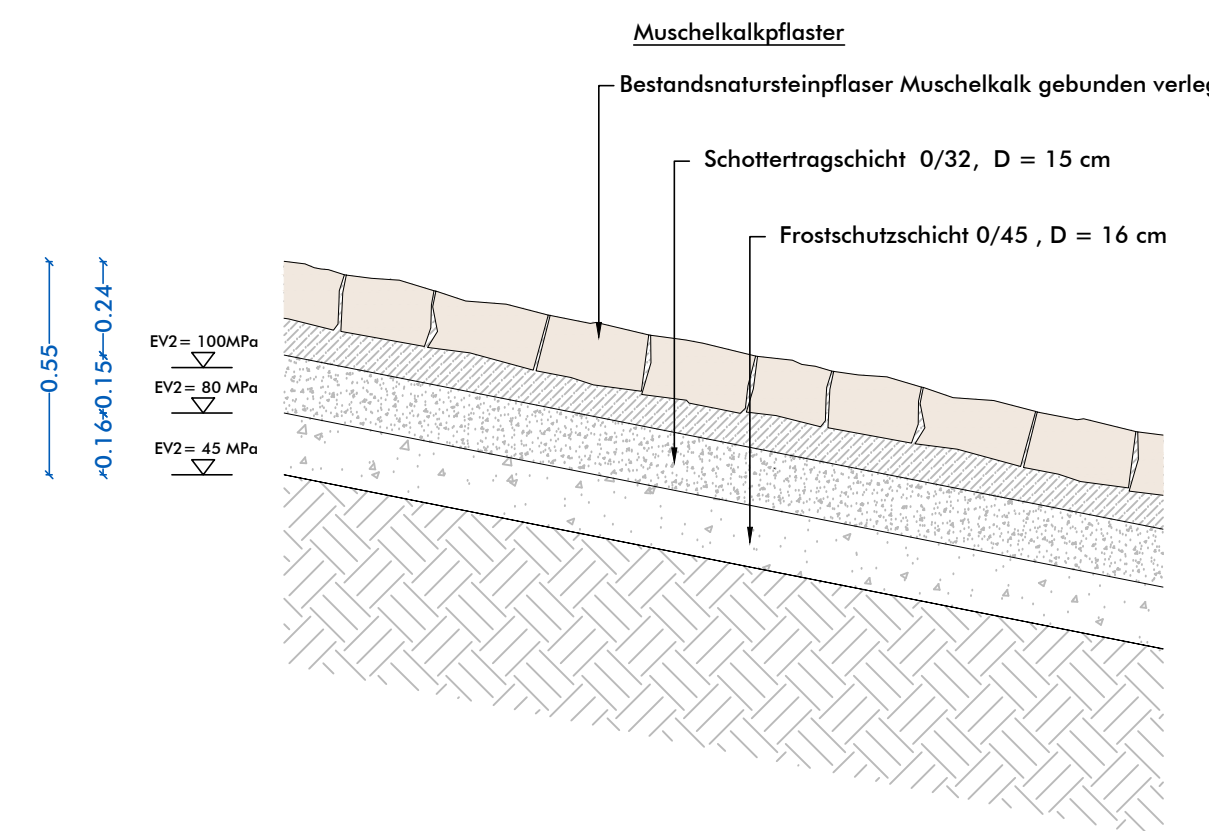

Schnitt C-C, Slipanlage Natursteinbelag gebrochen

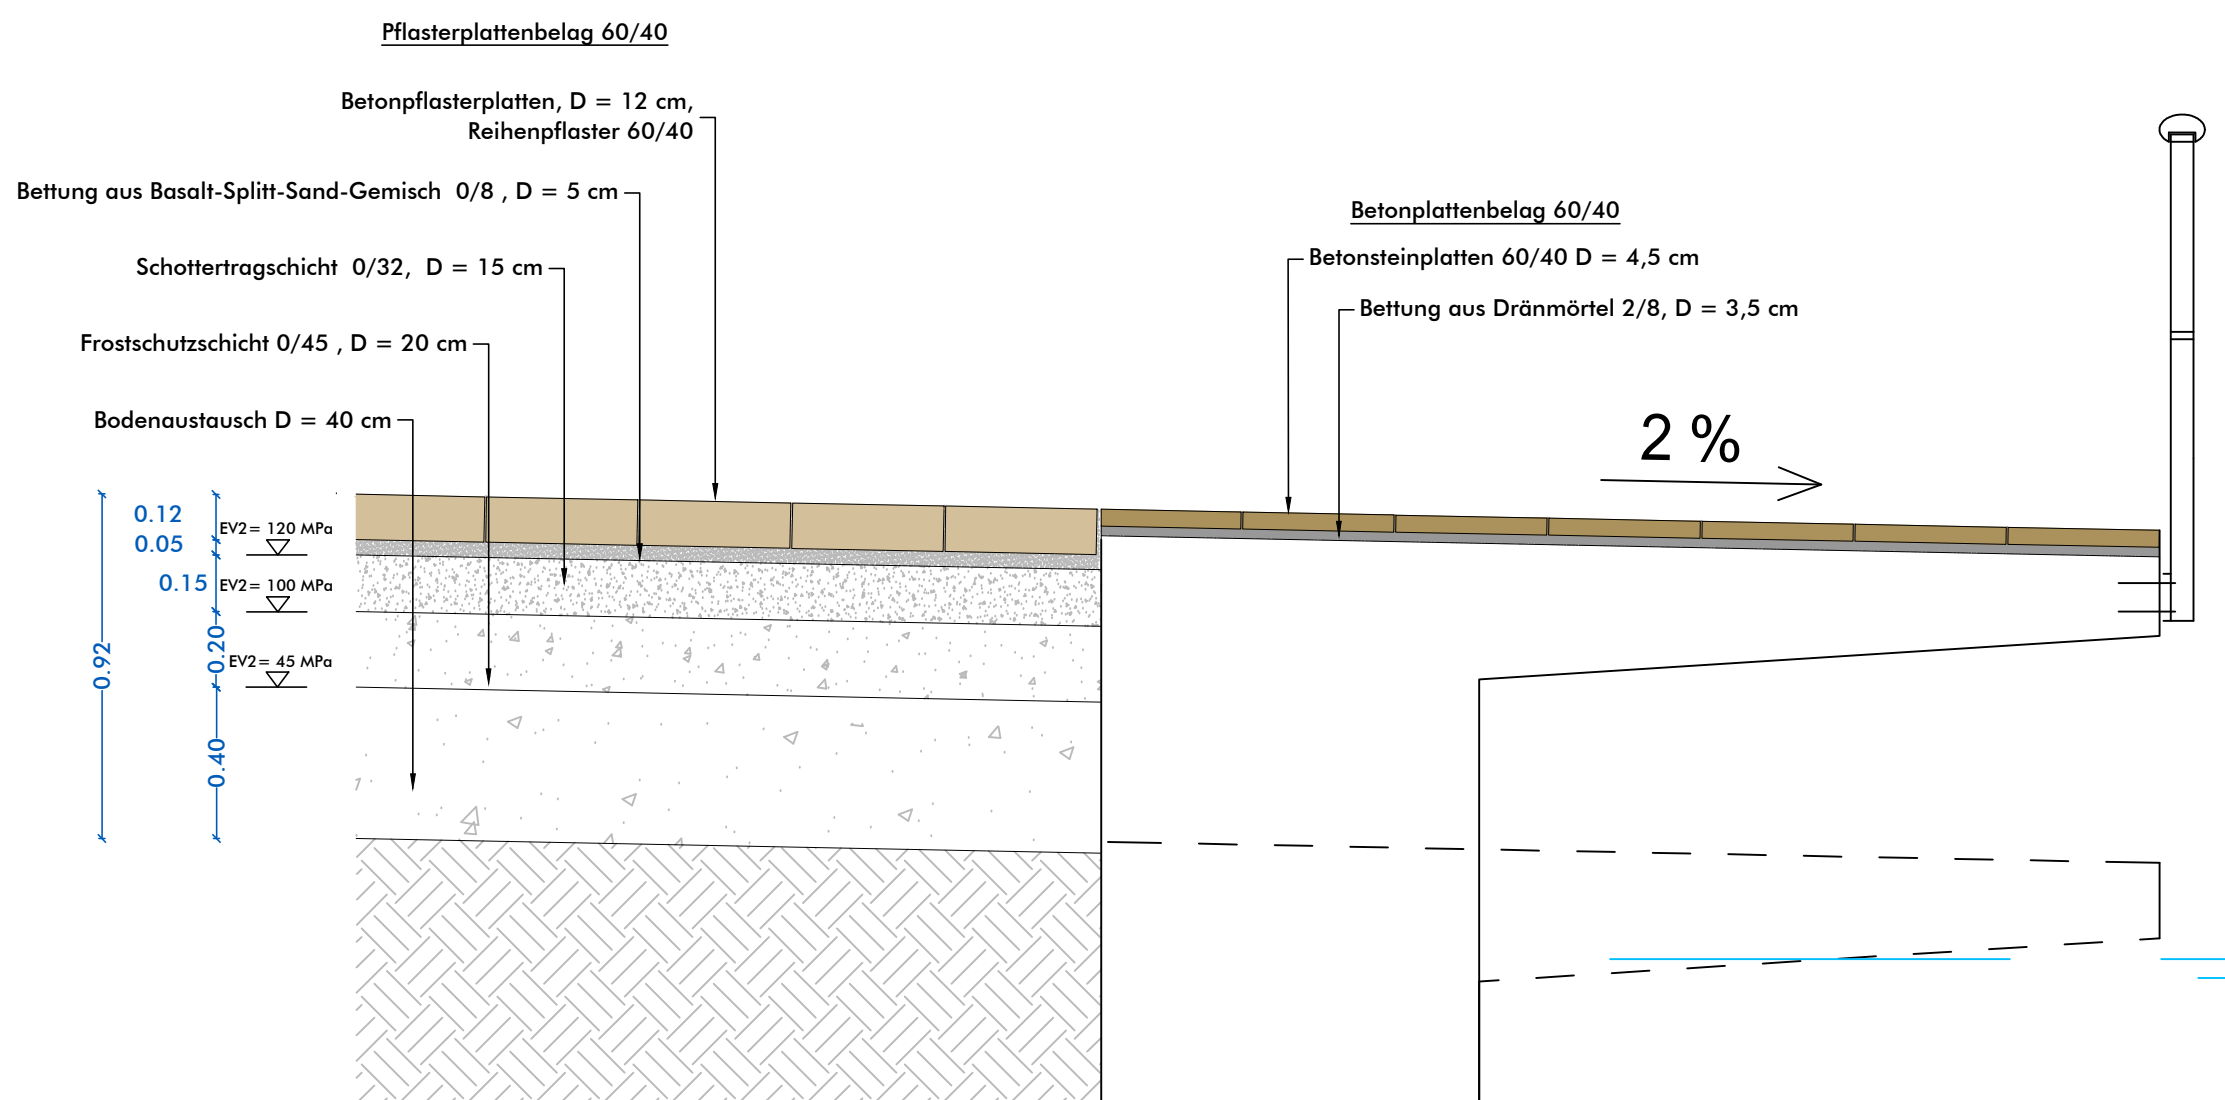


Schnitt D-D, Plattenbelag und oberer Kragarm

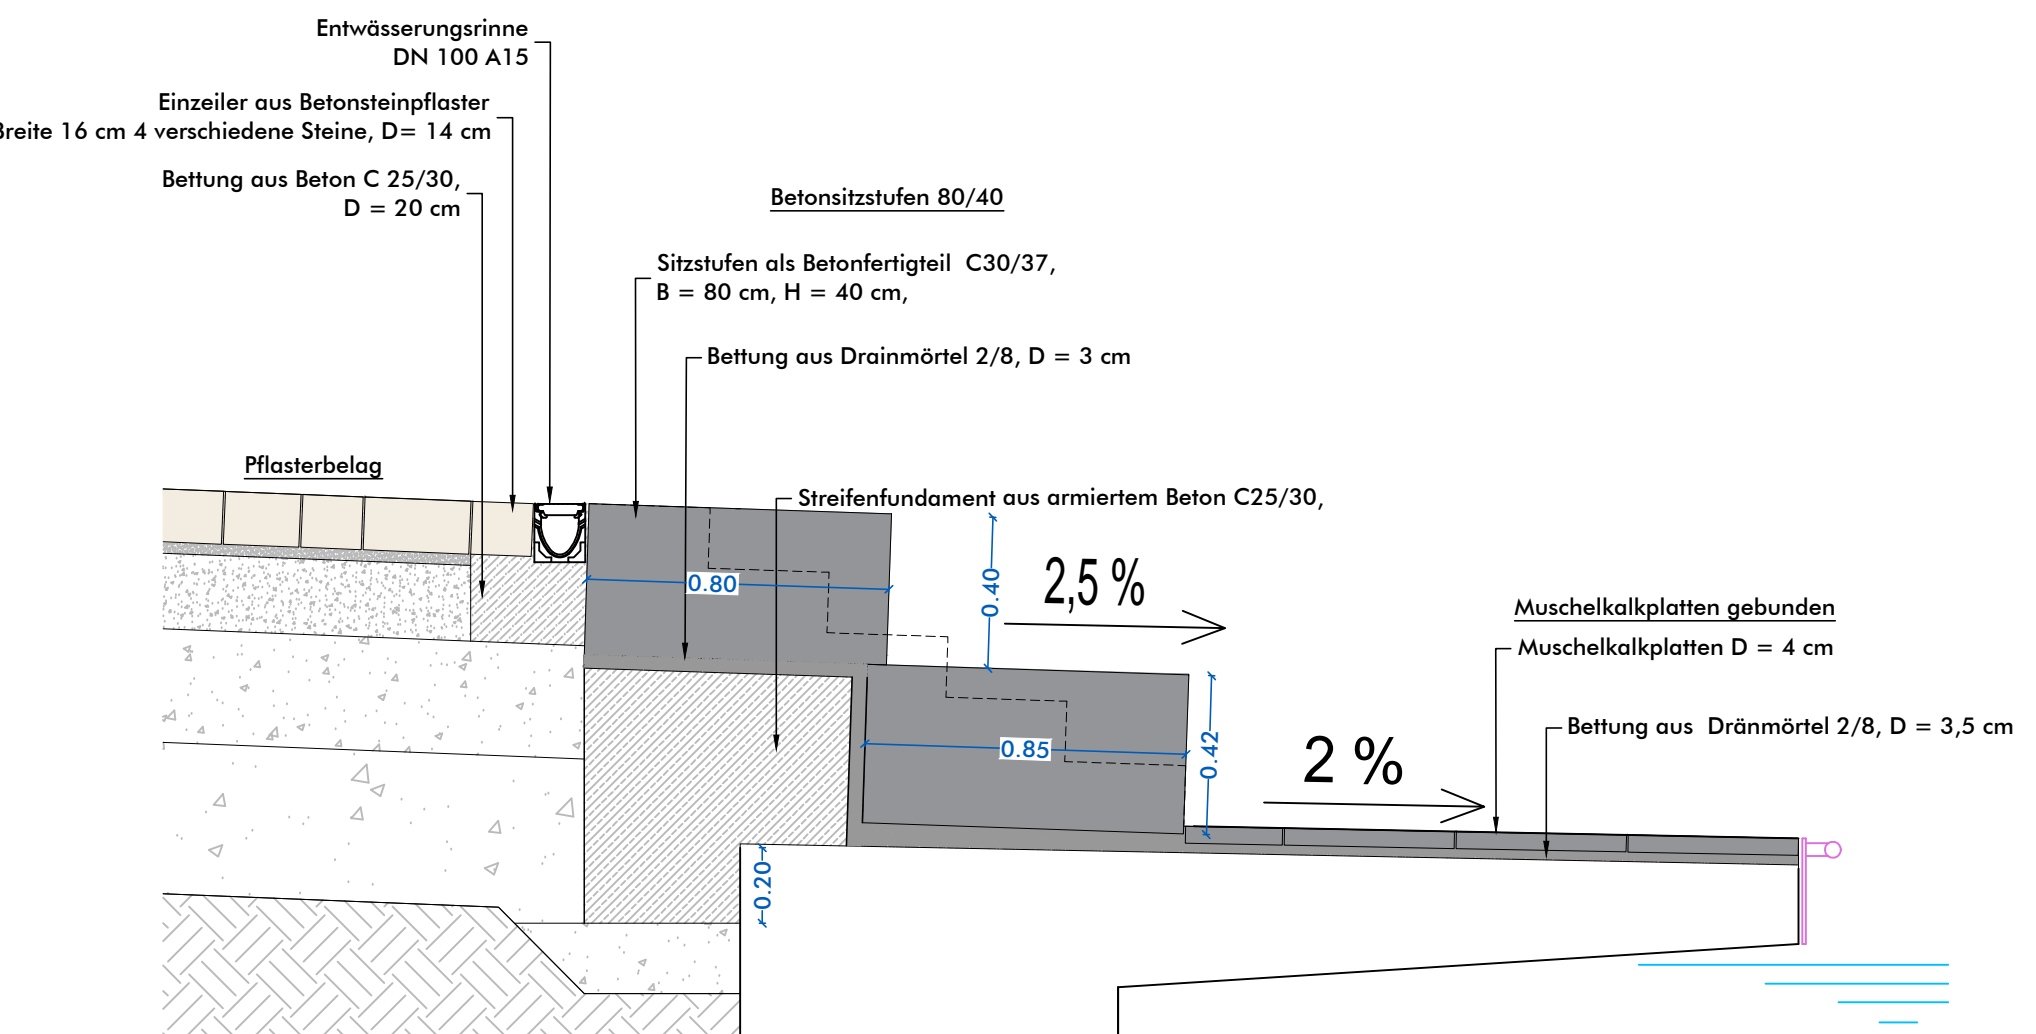


Schnitt E-E, Sitzblöcke

Alle Höhen- und Maßangaben sind am Bau vom Auftragnehmer eigenverantwortlich vor Ausführungsbeginn zu prüfen. Unstimmigkeiten sowie Bedenken sind vor Beginn der Ausführung unverzüglich zu dokumentieren und mit der Bauleitung abzustimmen.

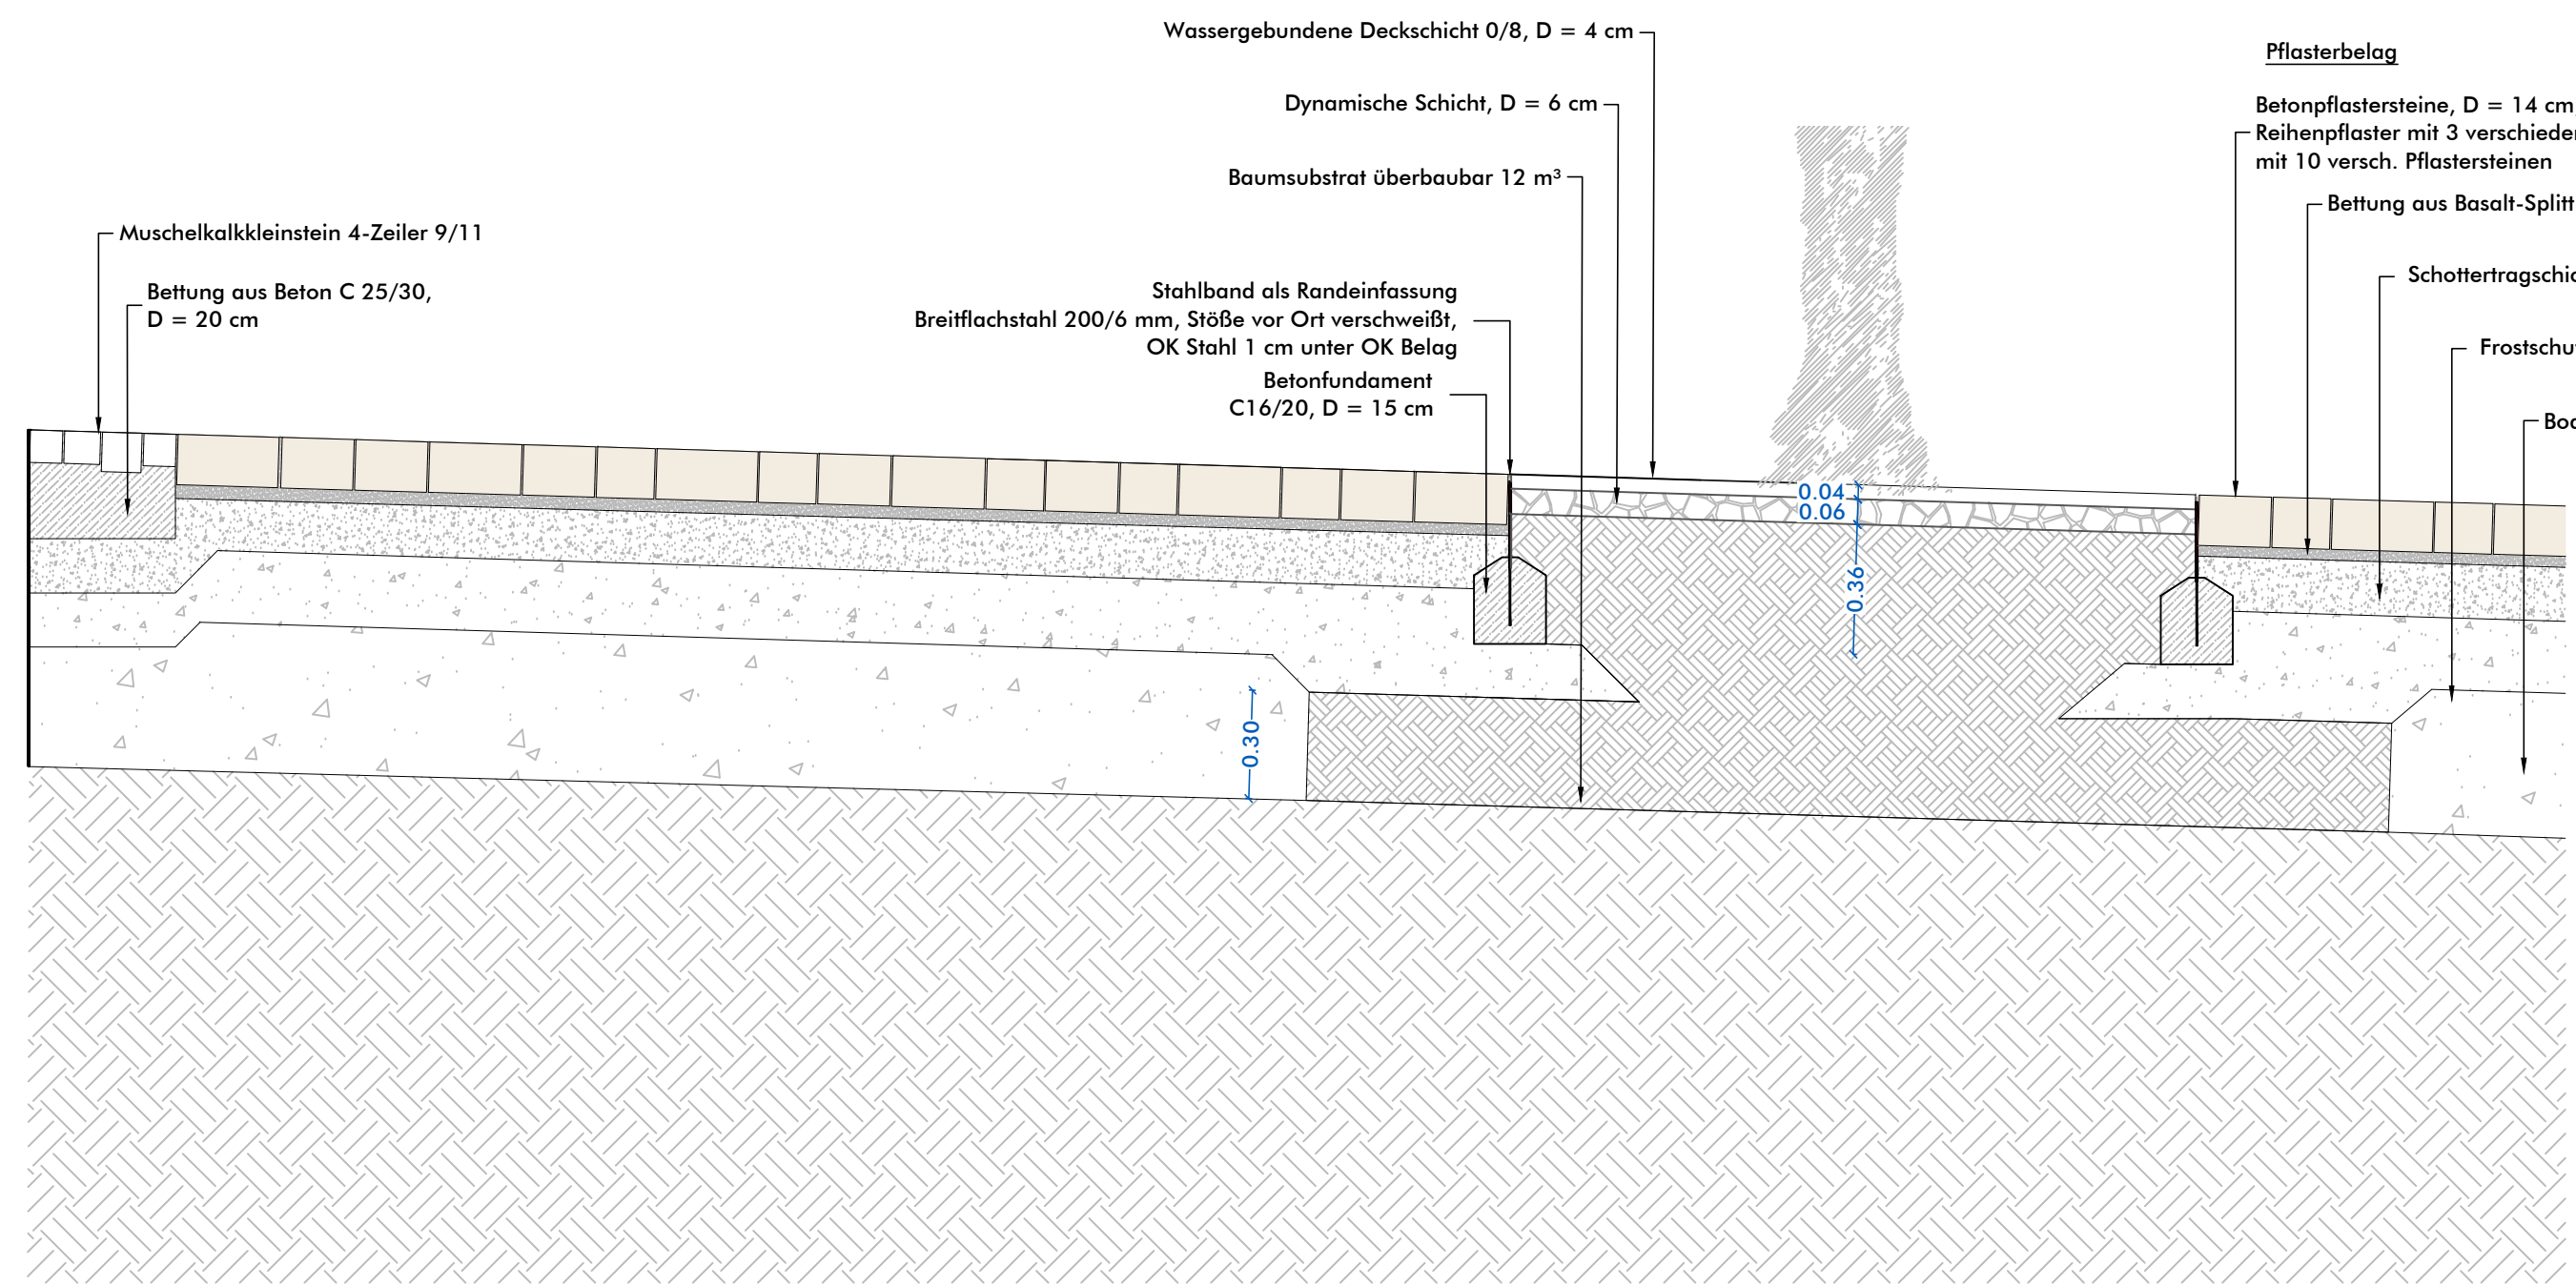

Schnitt F-F, Baumgrube

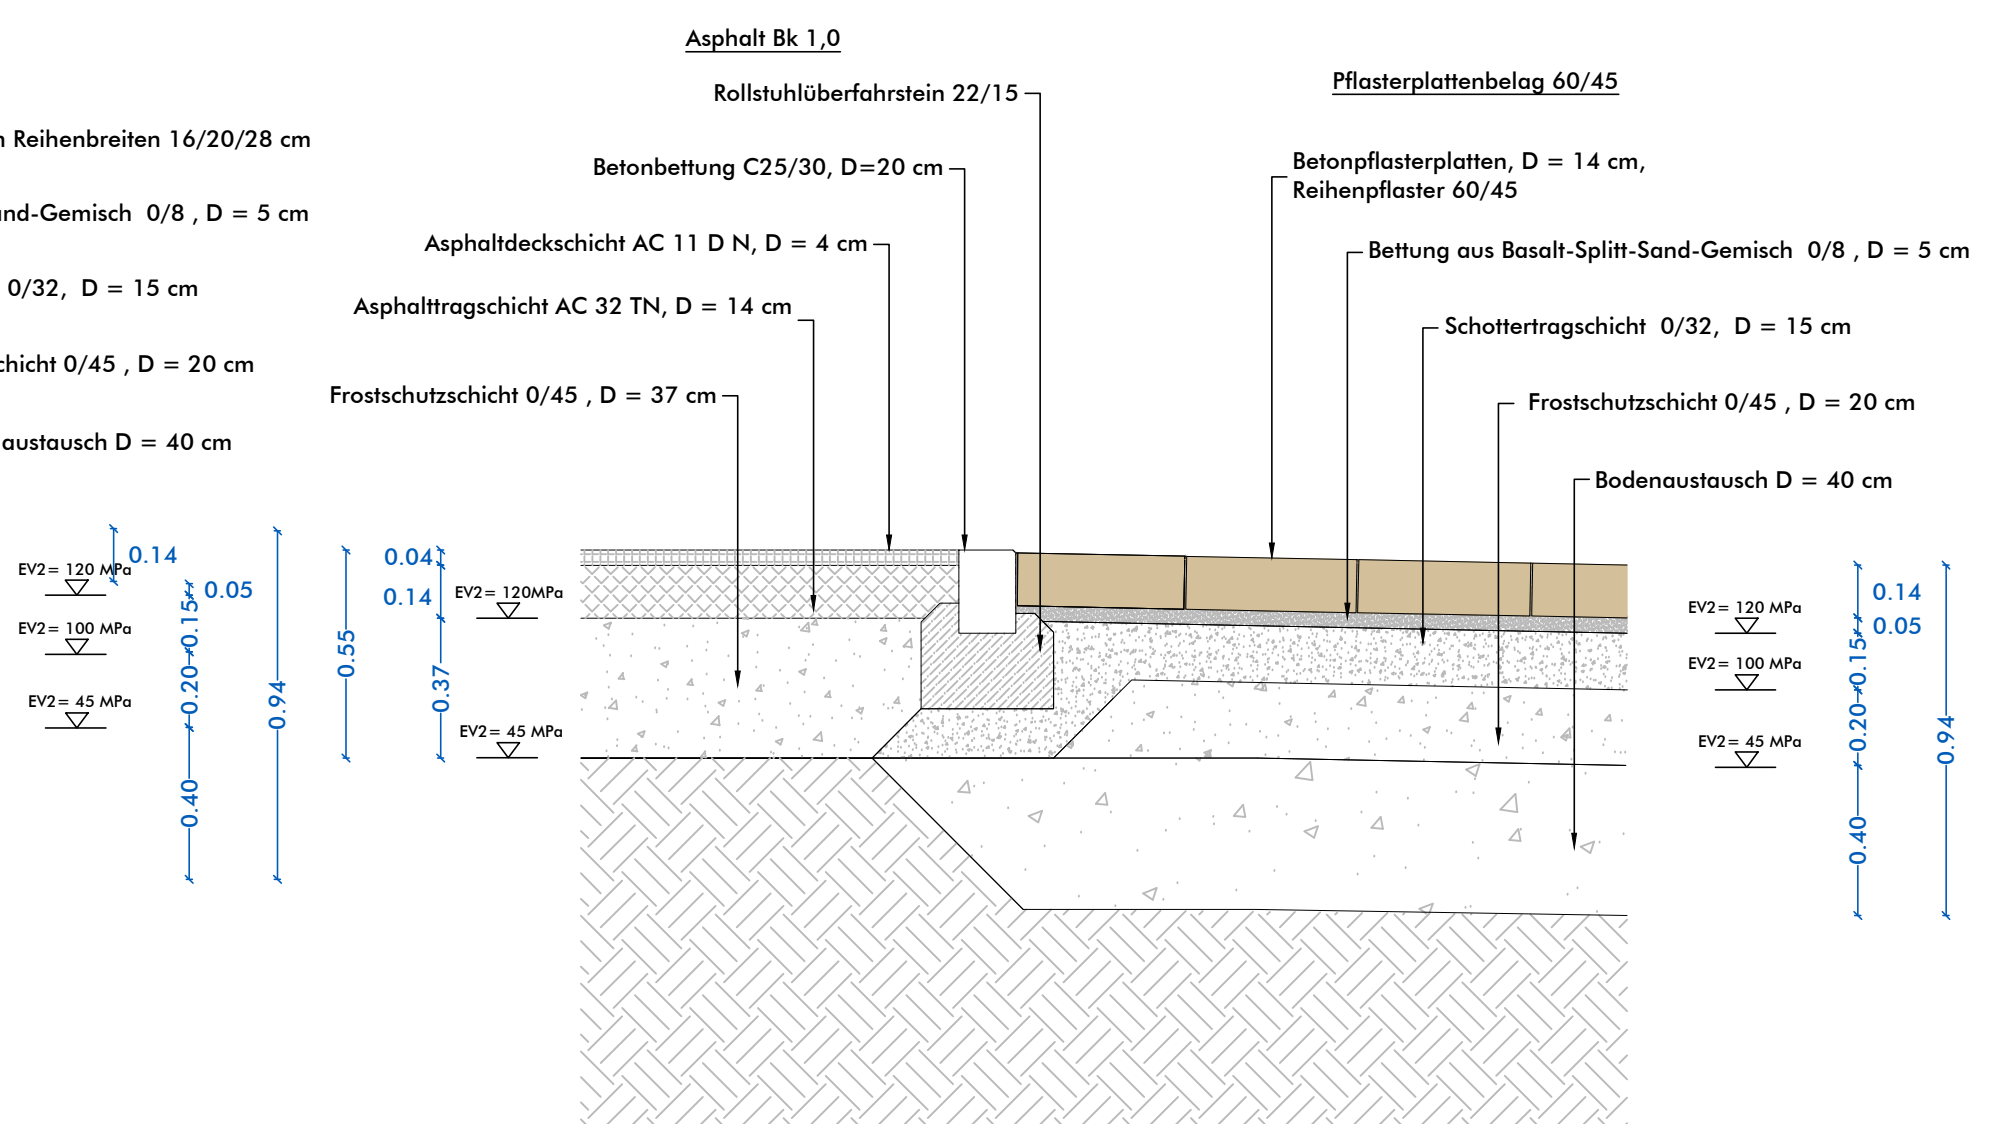

Schnitt G-G, Rollstuhlüberfahrbord



Nr.	Art der Änderungen	Datum
e.		
d.		
c.		
b.		
a.		

Kitzingen Oberer Mainkai

Detailplan Belagsschnitte

Vorbereitung der Vergabe		Plan Nr.: 6.10	Blatt Nr.: 01	Datum: 14.11.2020
Projekt Nr.: 17-017	Bearbeiter: -	Maßstab: M 1:20		

Stadt Kitzingen
Kaiserstraße 13/15
97318 Kitzingen
Telefon: 09321-20-0
E-mail: rathaus@stadt-kitzingen.de

Nur zur Ausschreibung