




Sitzgelegenheit 9

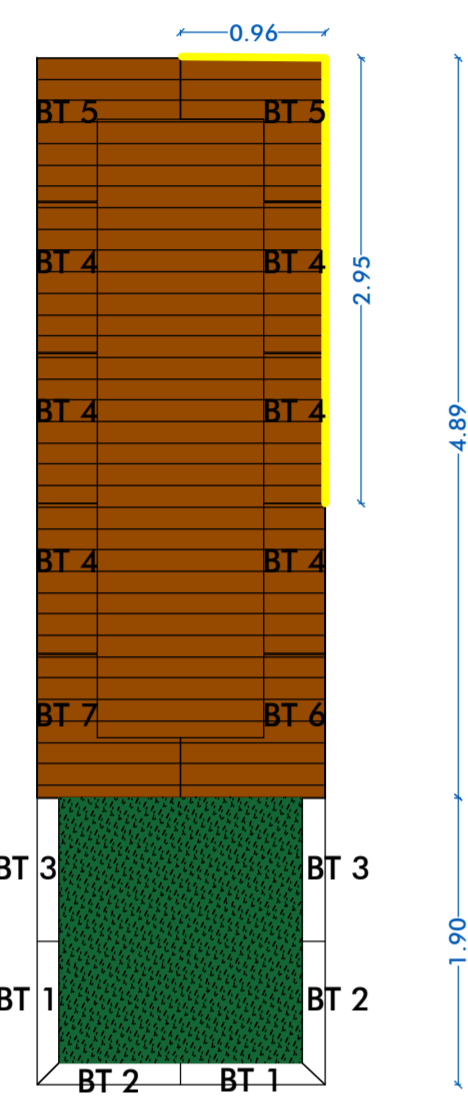


Sitzgelegenheit 8

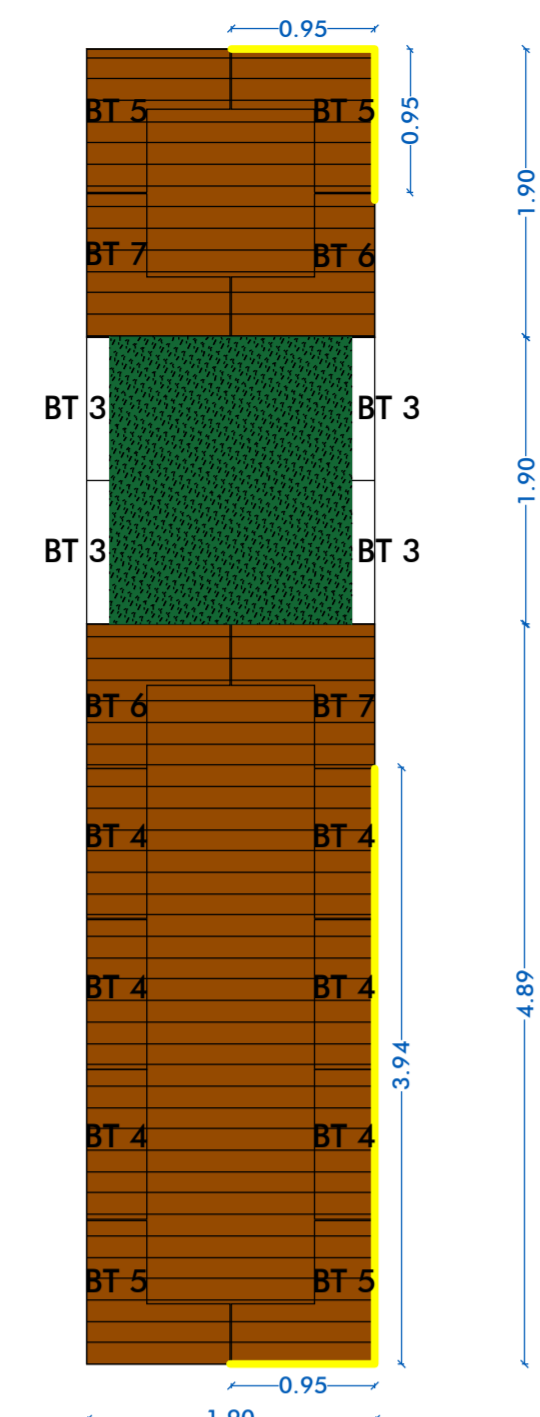


Sitzgelegenheit 7

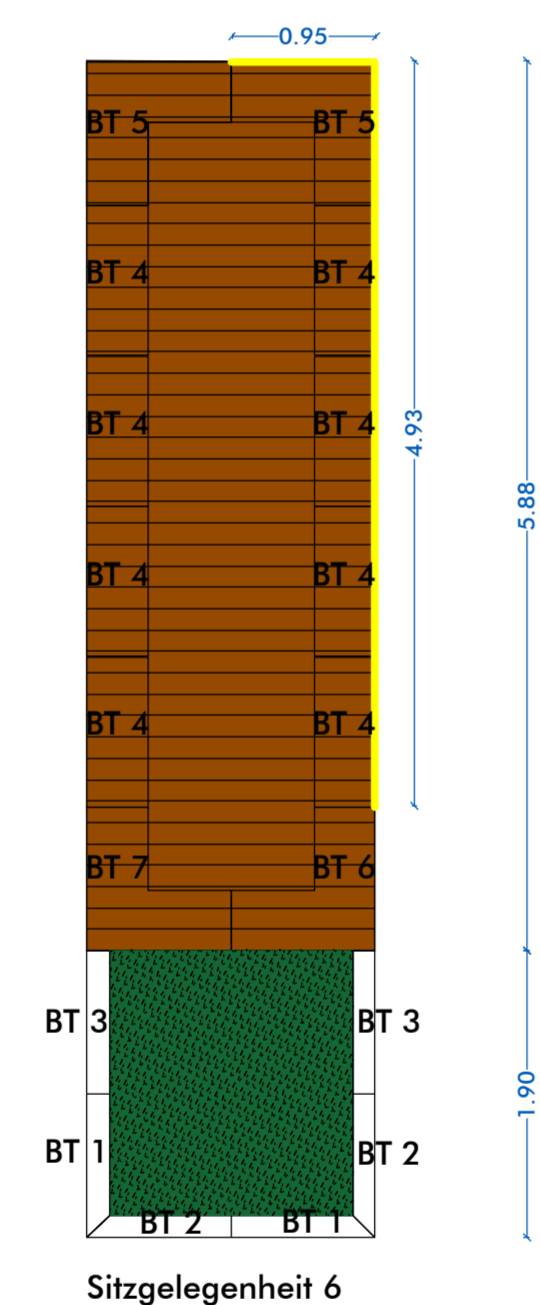


Sitzgelegenheit 6

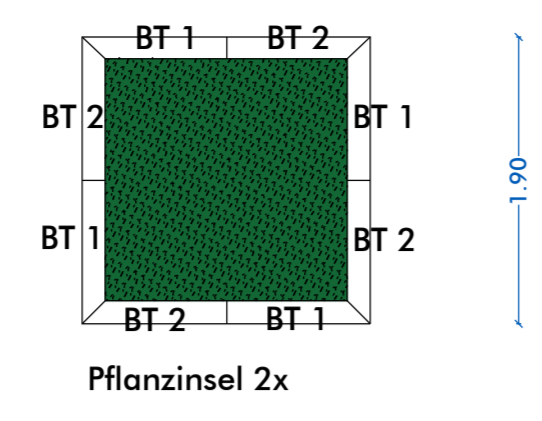


Pflanzinsel 2x

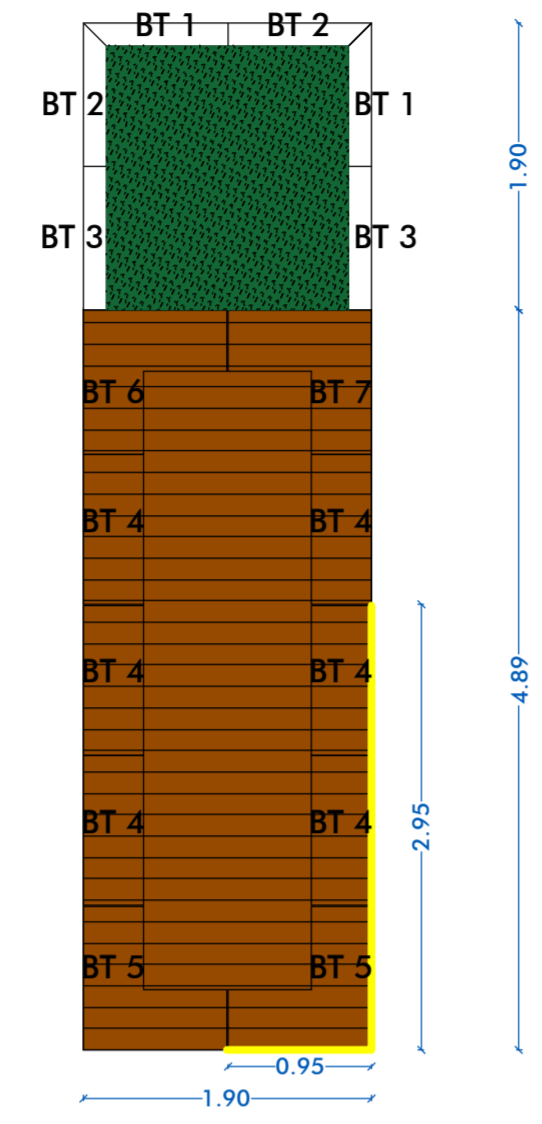


Sitzgelegenheit 5

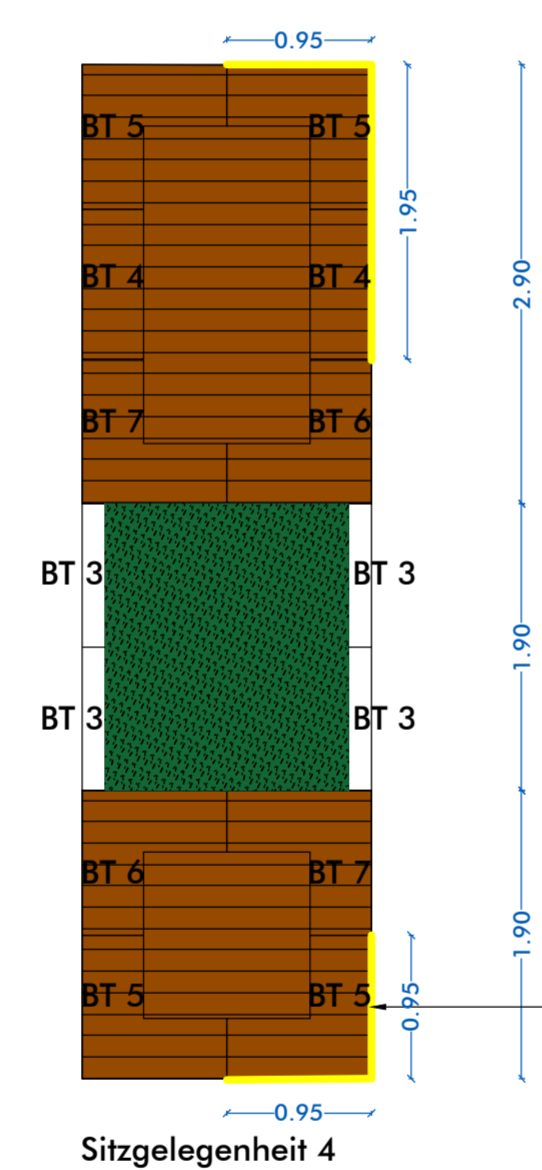


Sitzgelegenheit 4

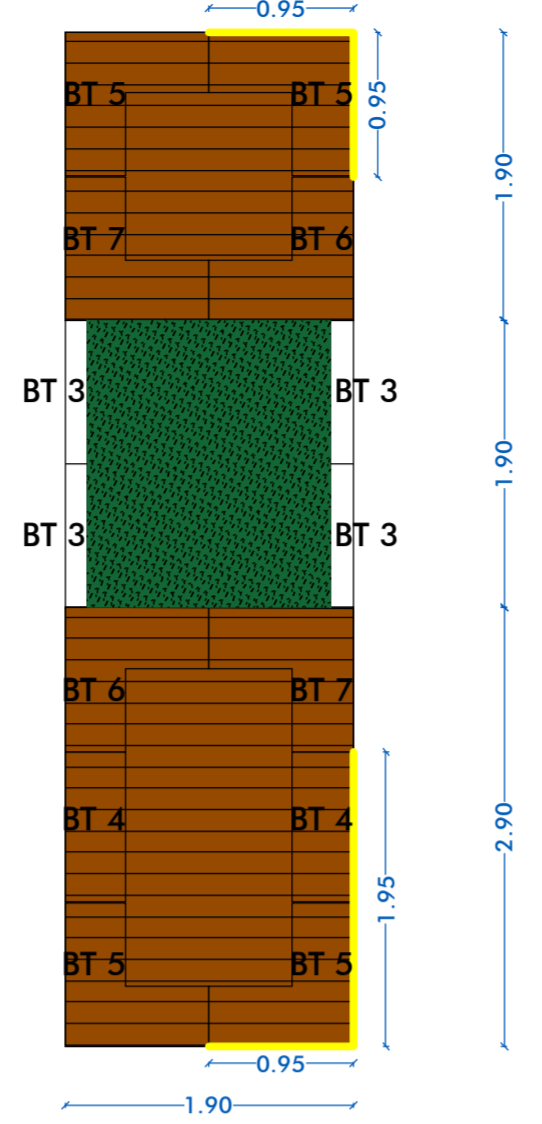


Sitzgelegenheit 3

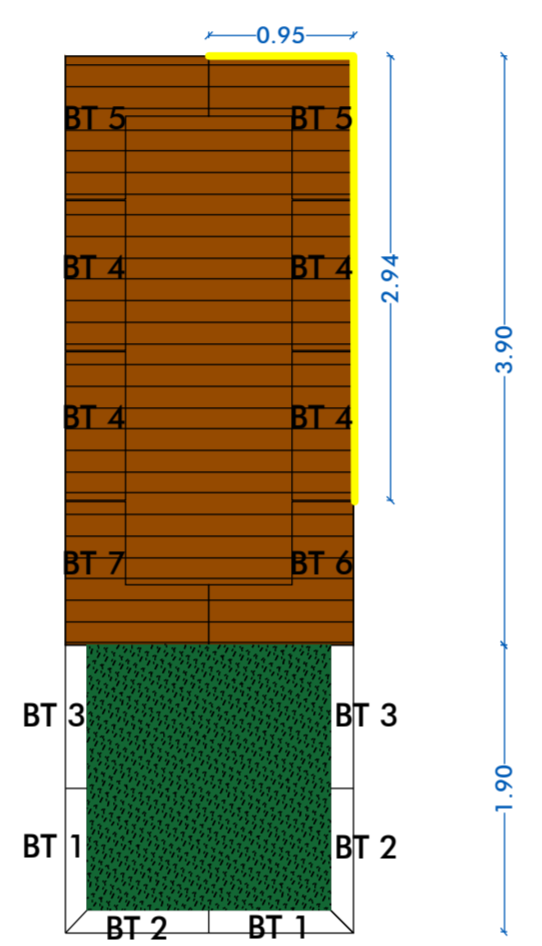


Sitzgelegenheit 2

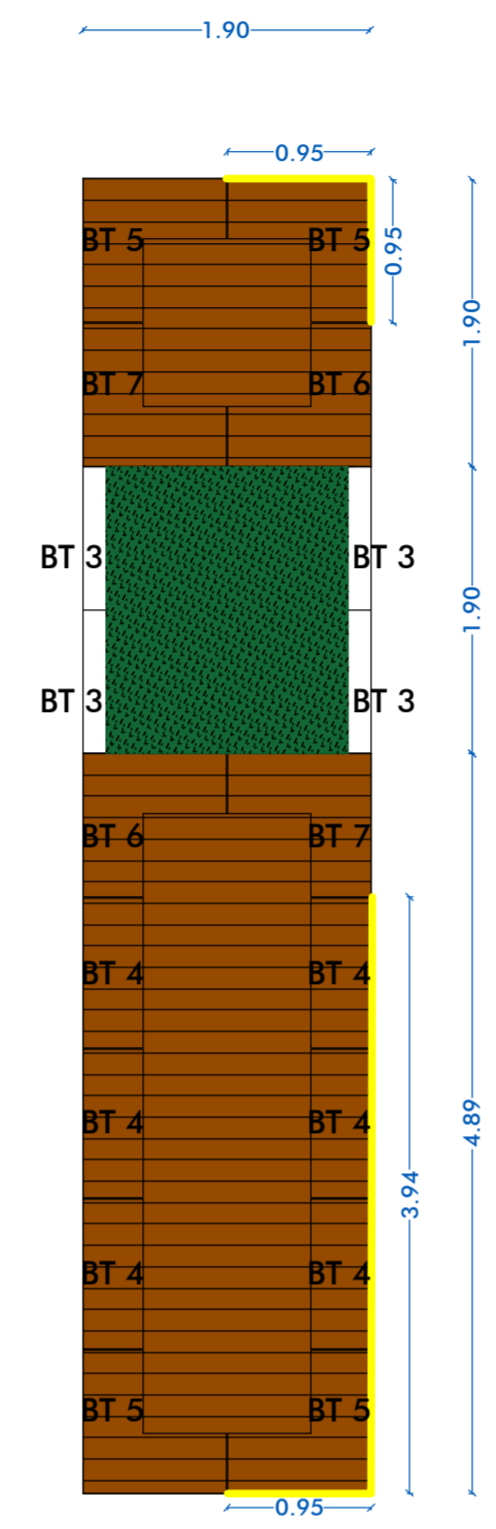


Sitzgelegenheit 1

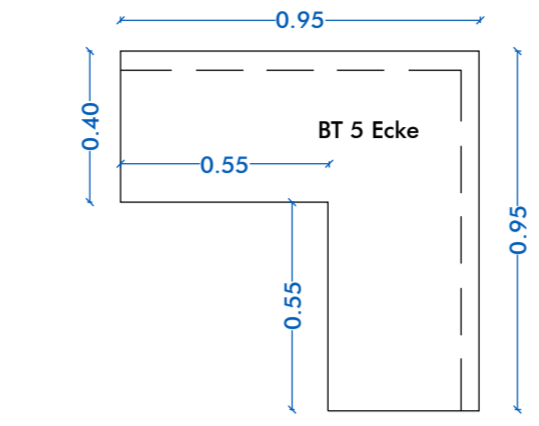


Bauteil 5

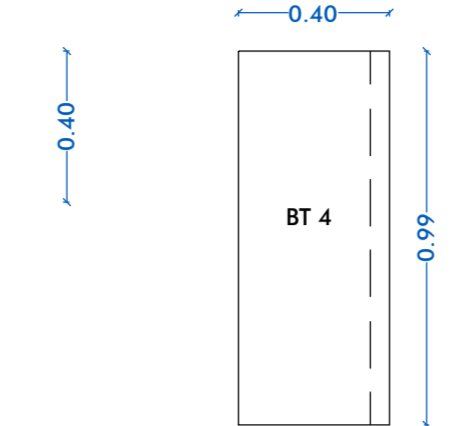


Bauteil 4

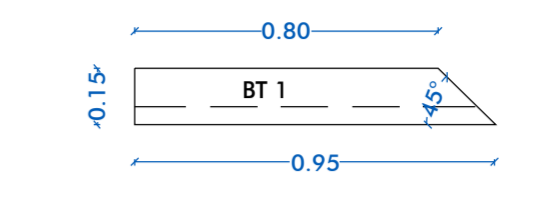


Bauteil 1

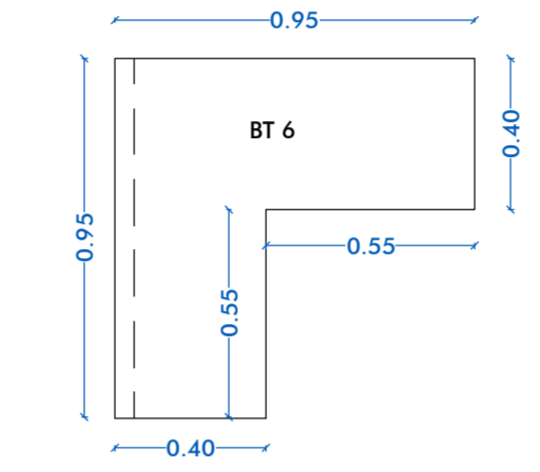


Bauteil 6

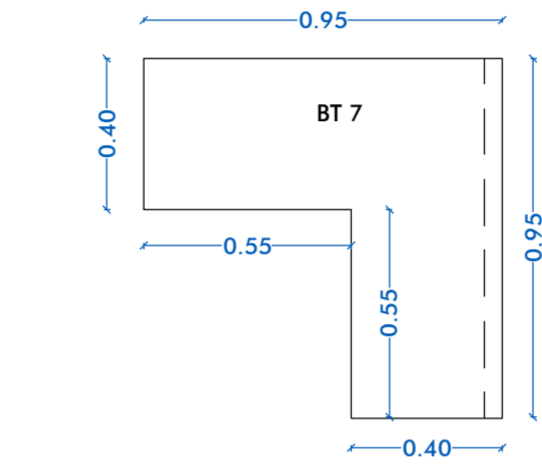

Bauteil 7

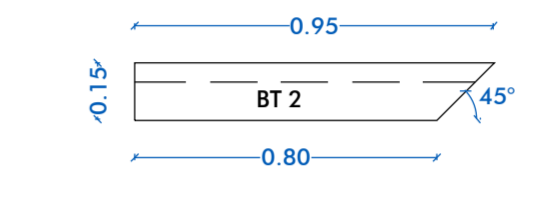

Bauteil 2

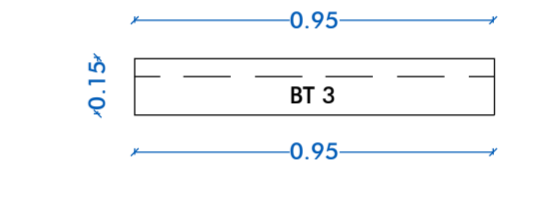


Bauteil 3

Übersicht Betonblöcke M1:20


Betonblöcke Tabelle

Anzahl	Bauteil	Sichtseiten	1. Länge	2. Länge	Winkel	Höhe	Höhe bis Nut v. unten	Breite oben	Breite unten
14	1	2 (V/O)	0.80	0.95	45°	0.40	0.30	0.15	0.10
14	2	2 (V/O)	0.95	0.80	45°	0.40	0.30	0.15	0.10
24	3	2 (V/O)	1.18	-	90°	0.40	0.30	0.15	0.10
44	4	2 (V/O)	1.12	-	90°	0.45	0.10	0.40	0.35
28	5 Ecke	3 (S1/S2/O)	Schenkel 1 Länge	Schenkel 2 Länge	90°	0.45	0.10	0.40	0.35
12	6 Ecke Nut nur linker Schenkel	3 (S1/S2/O)	0.95	0.95	90°	0.45	0.10	0.40	0.35
12	6 Ecke Nut nur linker Schenkel	3 (S1/S2/O)	0.95	0.95	90°	0.45	0.10	0.40	0.35


Alle Höhen- und Maßangaben sind am Bau vom Auftragnehmer eigenverantwortlich vor Ausführungsbeginn zu prüfen. Unstimmigkeiten sowie Bedenken sind vor Beginn der Ausführung unverzüglich zu dokumentieren und mit der Bauleitung abzustimmen.

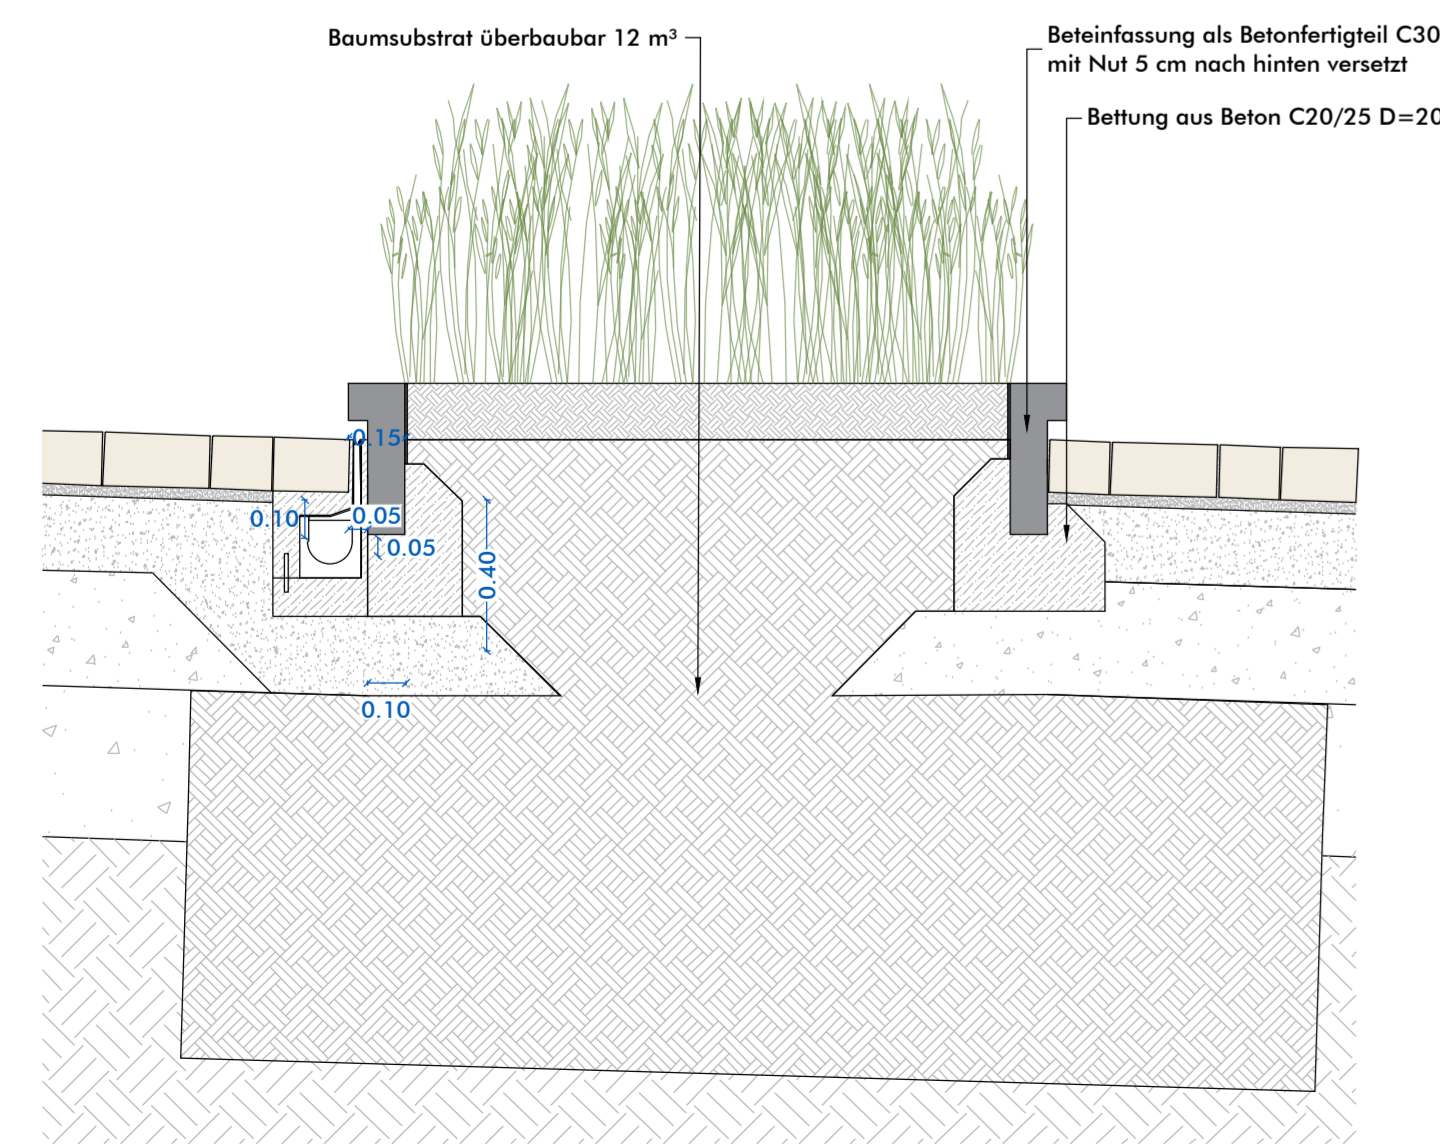

Schnitt I-I Pflanzungen M1:20

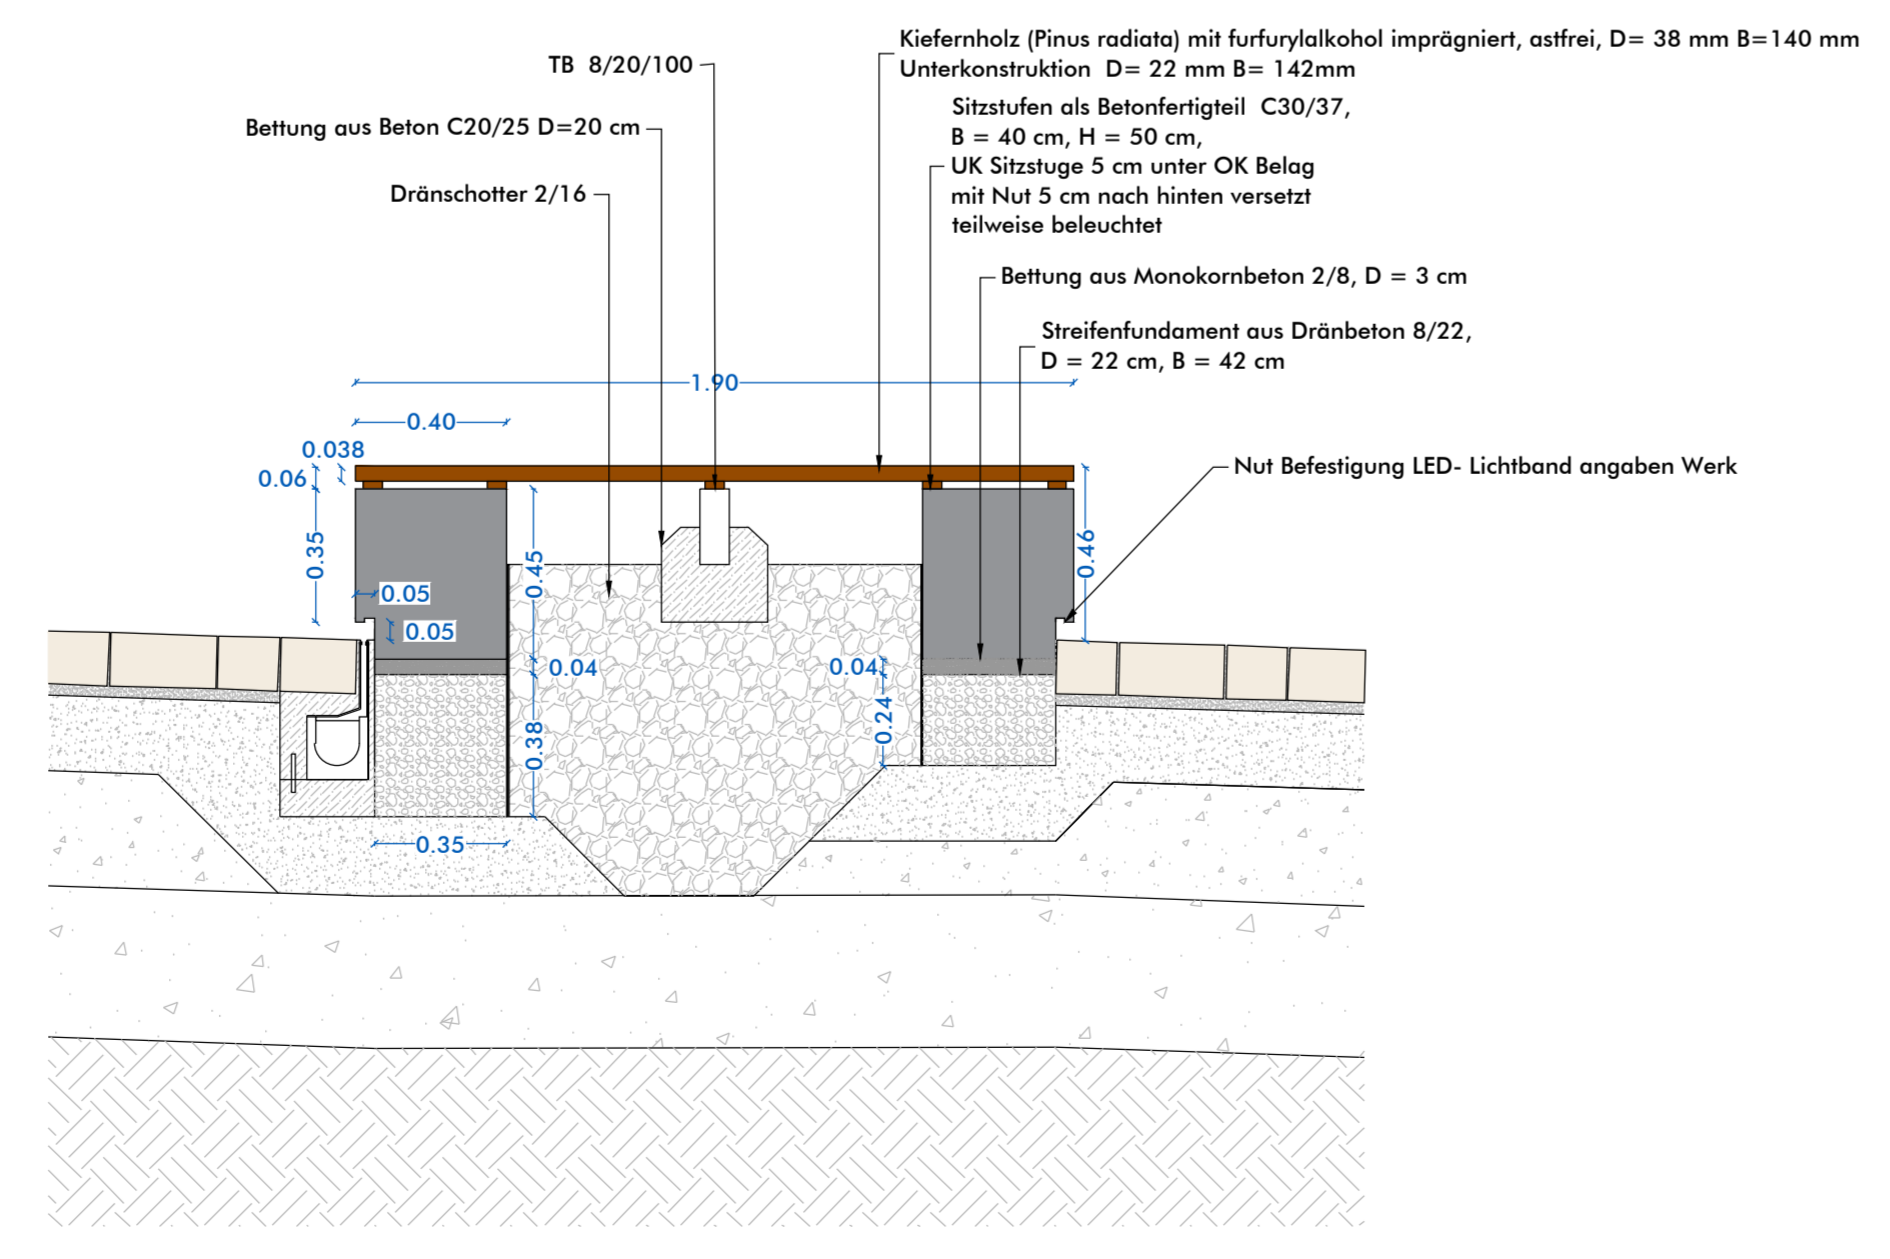

Schnitt H-H Sitzgelegenheiten M1:20

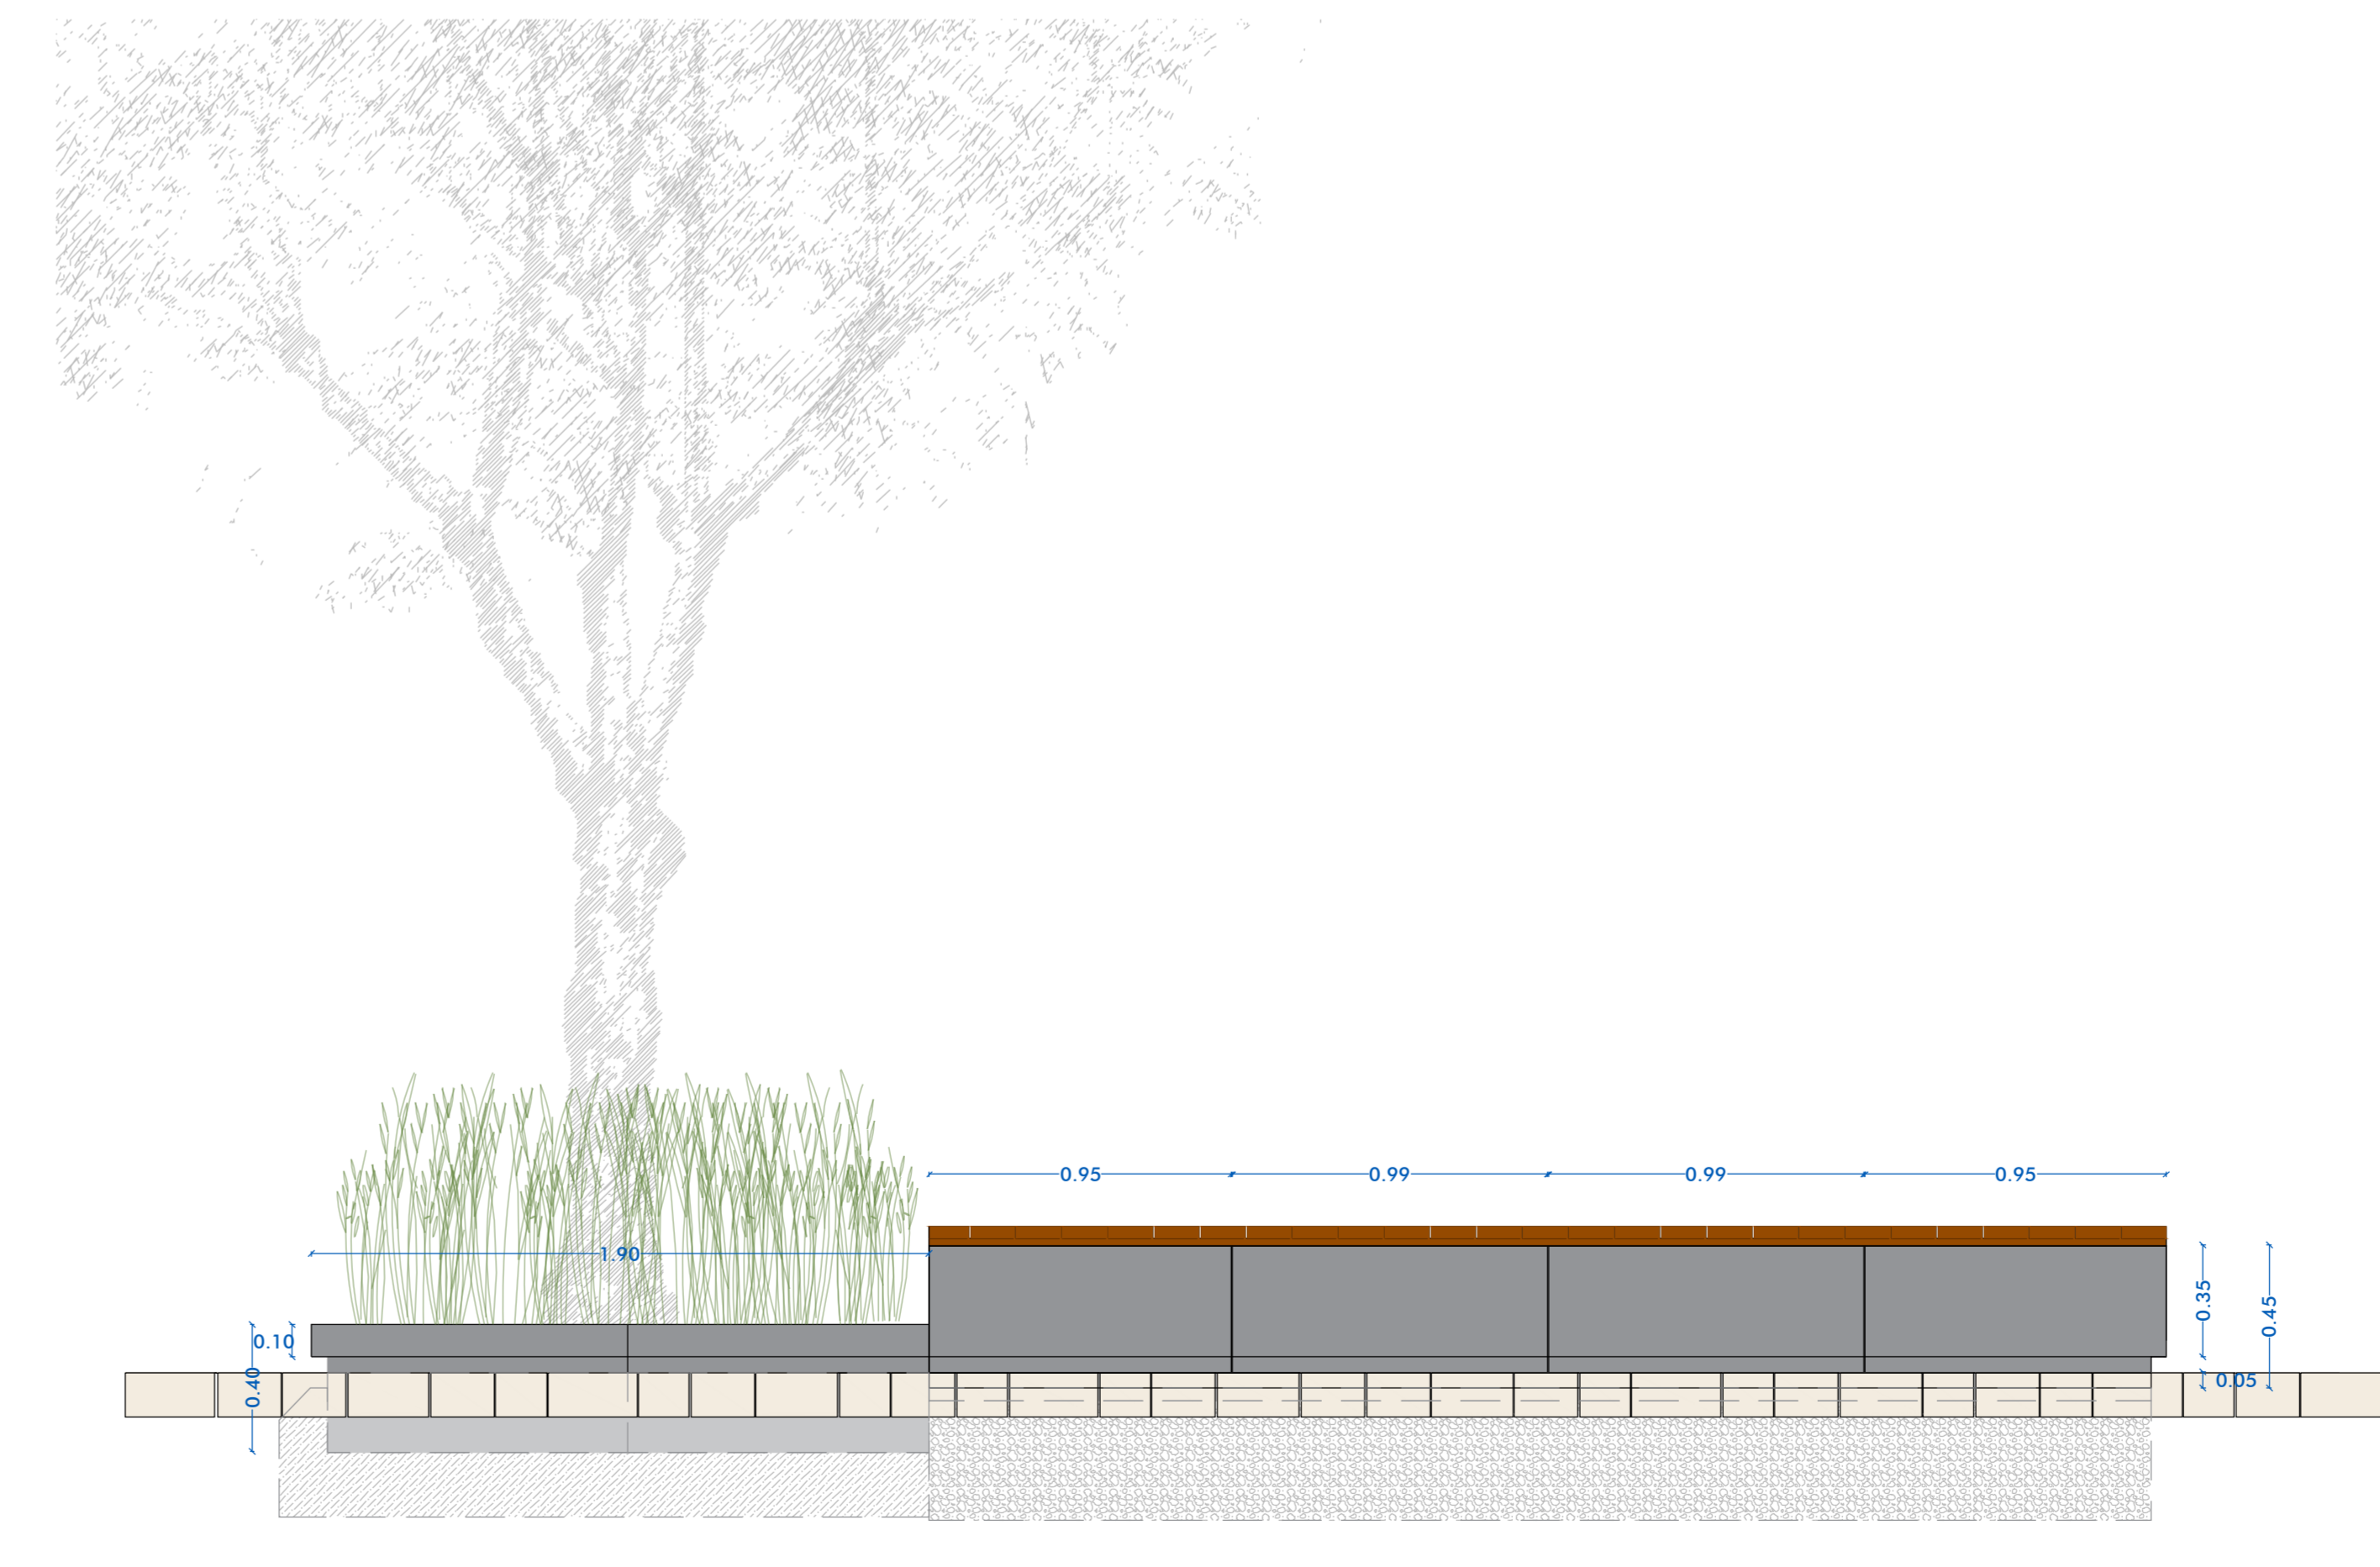

Ansicht Sitzgelegenheit 2, M1:20



Nr.	Art der Änderungen	Datum
e.		
d.		
c.		
b.		
a.		

Kitzingen Oberer Mainkai

Detailplan Sitzgelegenheiten

Vorbereitung der Vergabe		Plan No.	Blatt No.	Datum
Projekt No.	17-017	6.11	01	14.11.2020
Beauftragter	-			Maßstab: M 1:20, 1:50

Stadt Kitzingen
Kaiserstraße 13/15
97318 Kitzingen
Telefon: 09321-20-0
E-mail: rathaus@stadt-kitzingen.de

Nur zur Ausschreibung