


Schnitt J-J, Parkplatz M 1:20

Alle Höhen- und Maßangaben sind am Bau vom Auftragnehmer eigenverantwortlich vor Ausführungsbeginn zu prüfen. Unstimmigkeiten sowie Bedenken sind vor Beginn der Ausführung unverzüglich zu dokumentieren und mit der Bauleitung abzustimmen.



Stadt Kitzingen
Kitzingen

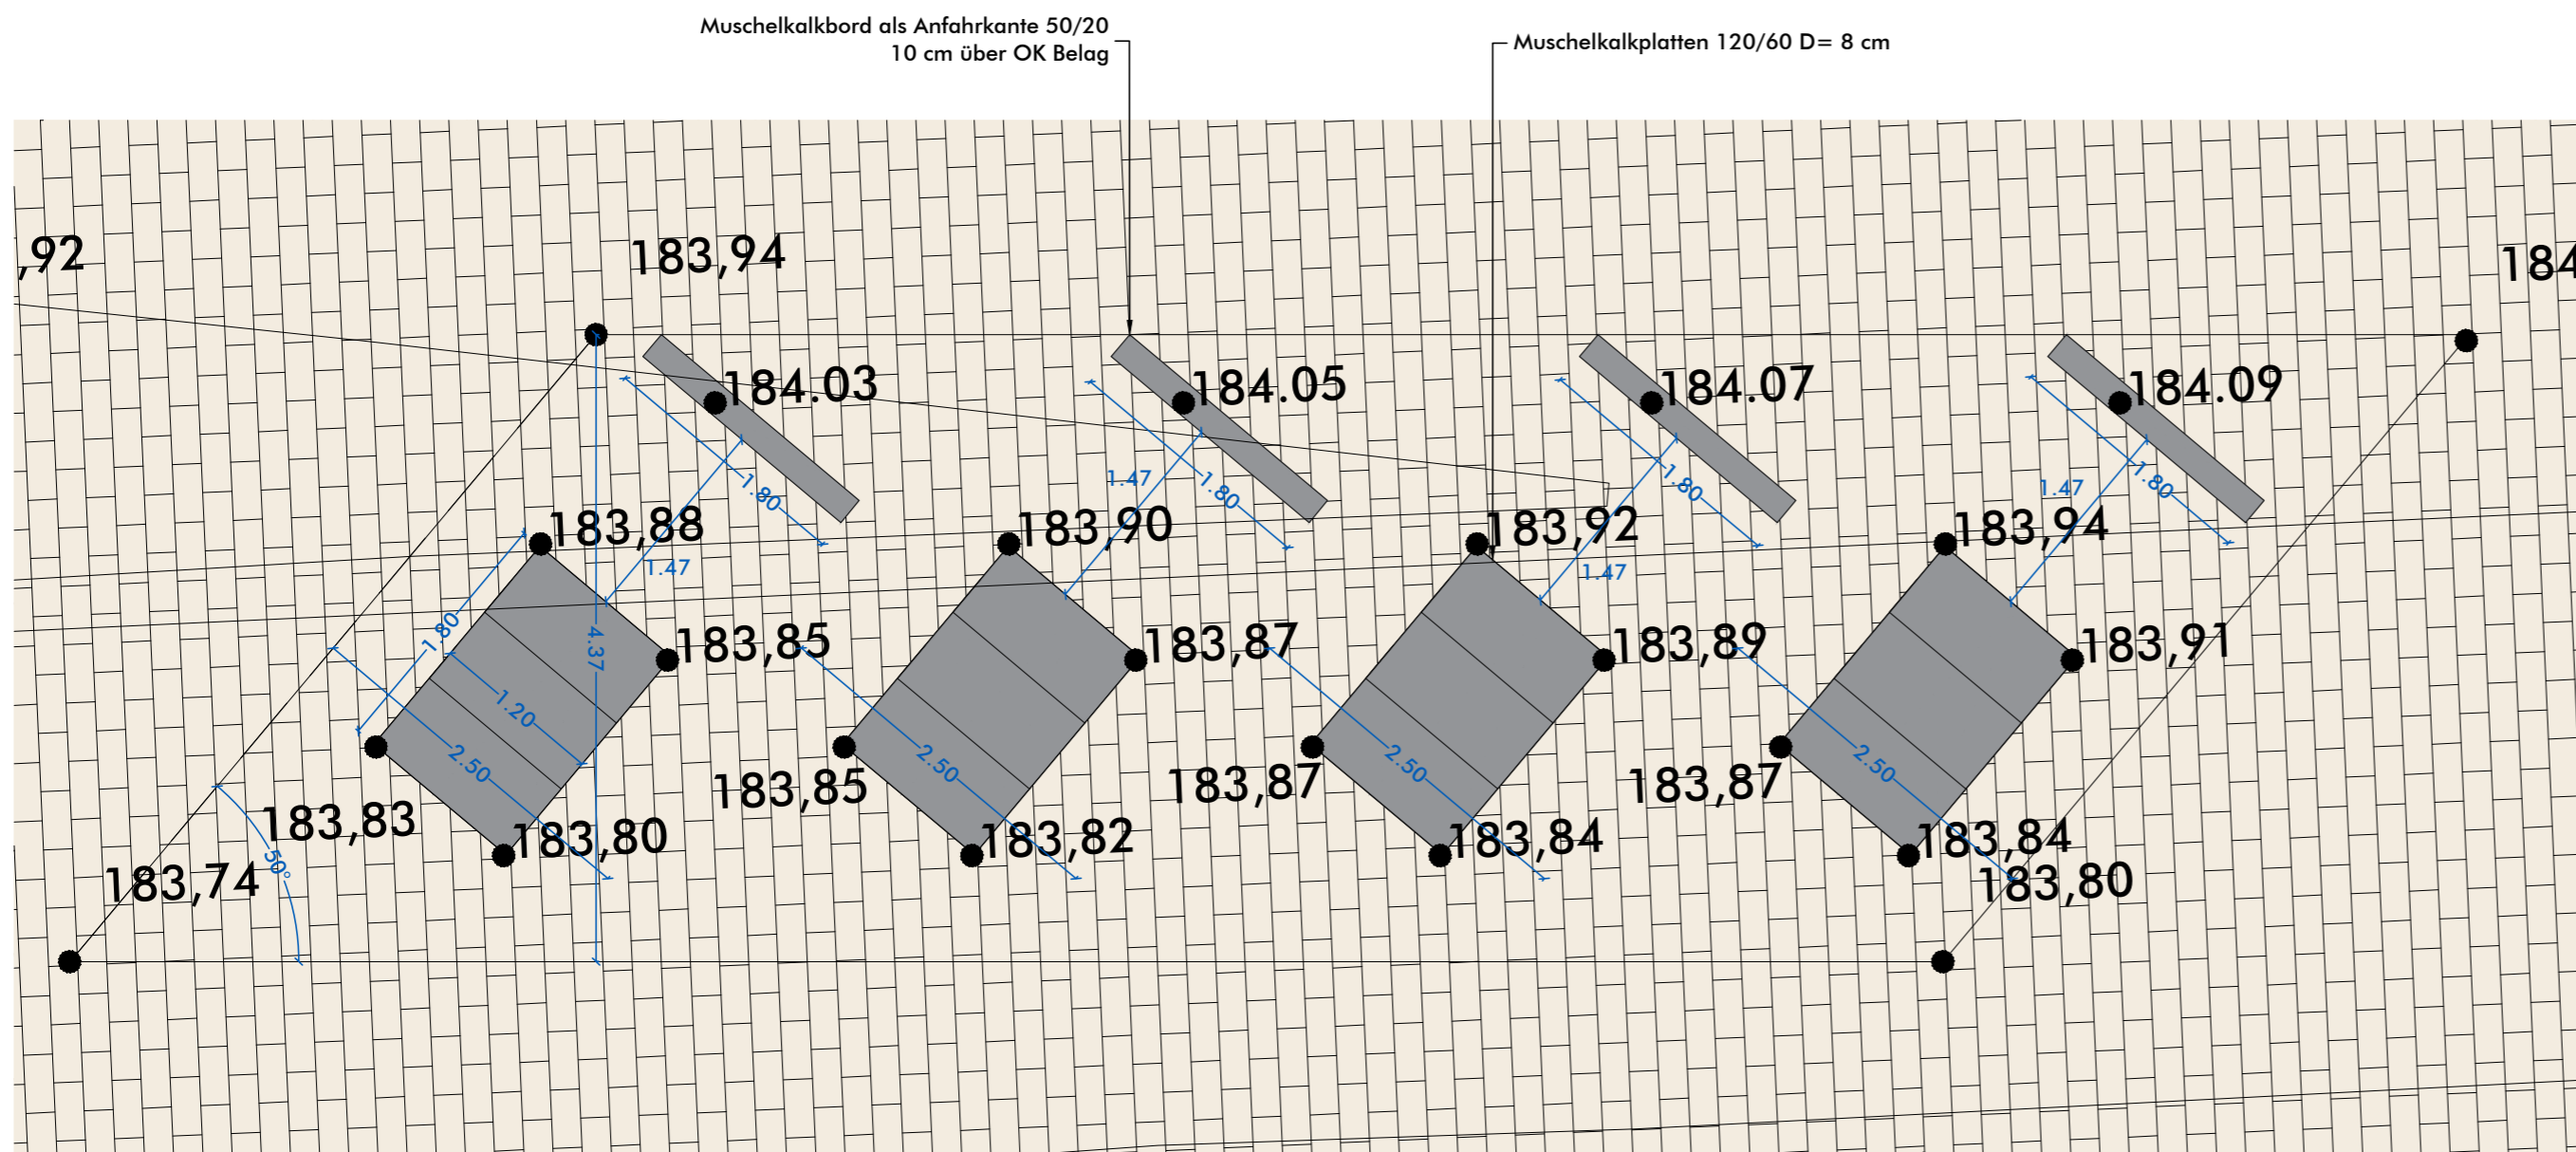

Übersicht Parkplatz M 1:50

Nr.	Art der Änderungen	Datum
e.		
d.		
c.		
b.		
a.		

Kitzingen Oberer Mainkai

Detailplan Parkplatz

Vorbereitung der Vergabe	Plan Nr.: 6.12	Blatt Nr.: 01	Datum: 14.11.2020
Projekt Nr.: 17-017	Bearbeiter: -	Maßstab: M 1:20, 1:50	

Stadt Kitzingen
Kaiserstraße 13/15
97318 Kitzingen
Telefon: 09321-20-0
E-mail: rathaus@stadt-kitzingen.de

Nur zur Ausschreibung