



Sitzstufen bei Slipanlage

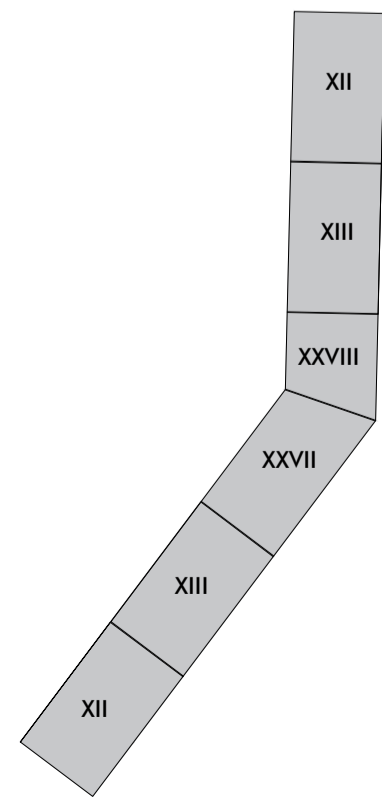

Sitzstufen bei Bootshaus

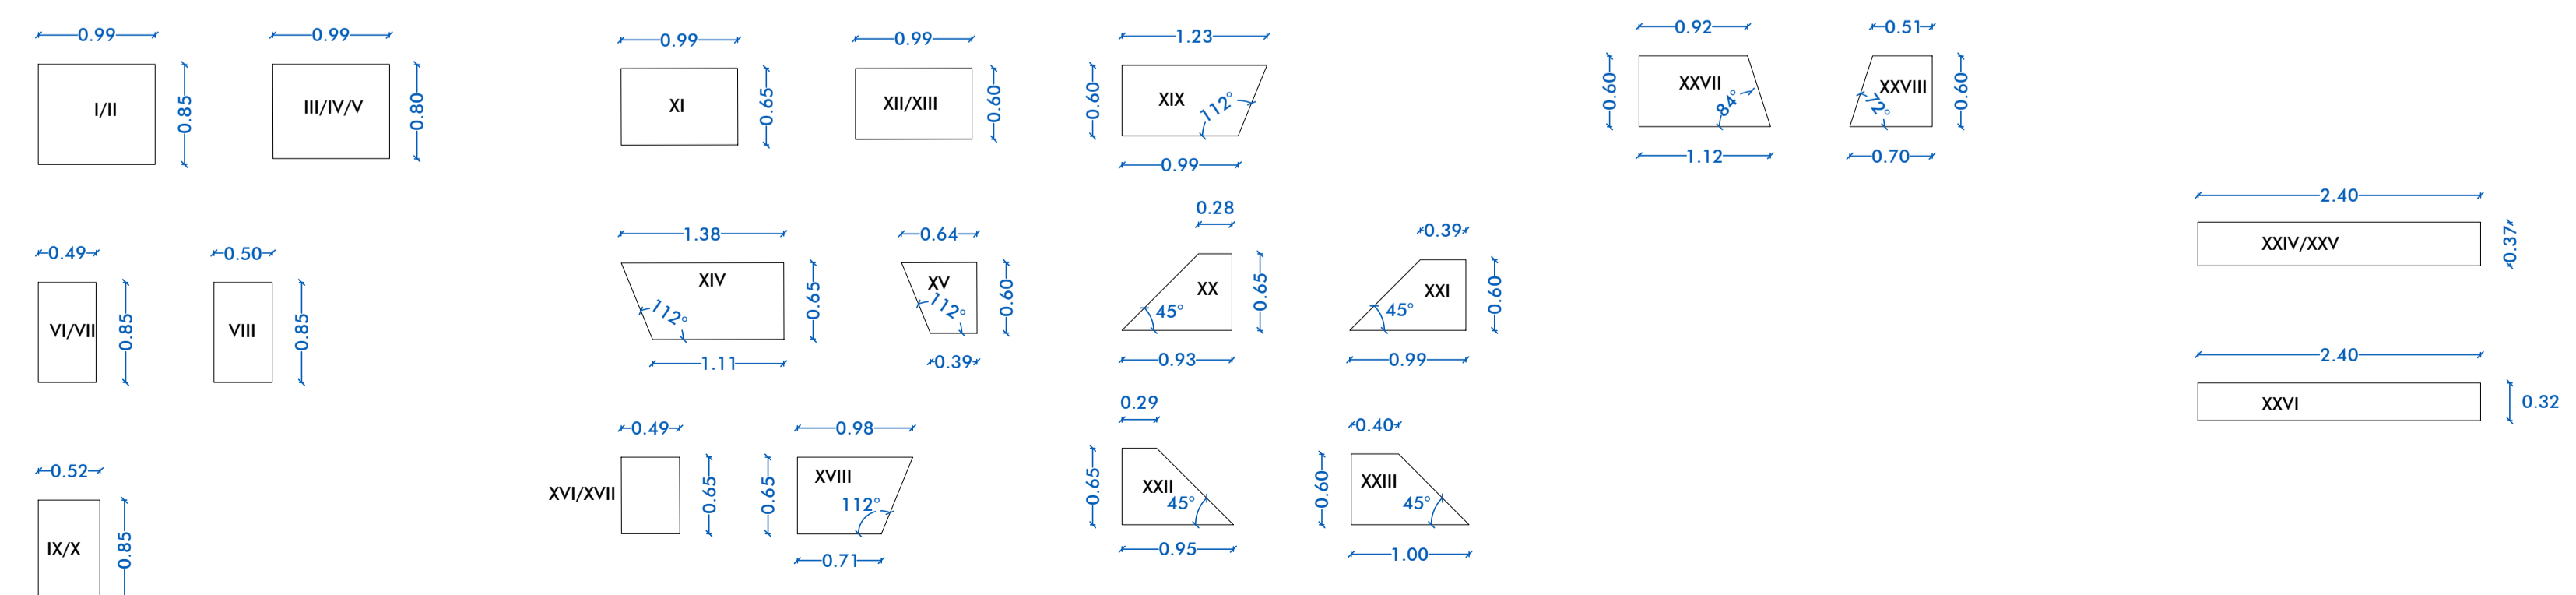

Sitzstufen Tabelle

Anzahl	Bauteil	Sichtseiten	1. Länge	1. Länge	Winkel	Höhe	Breite
113	I	2 (V/O)	0.99	-	90°	0.42	0.85
1	II	3(V/O/links)	0.99	-	90°	0.42	0.85
113	III	2 (V/O)	0.99	-	90°	0.40	0.80
3	IV	3(V/O/rechts)	0.99	-	90°	0.40	0.80
2	V	3(V/O/links)	0.99	-	90°	0.40	0.80
1	VI	3(V/O/links)	0.49	-	90°	0.42	0.85
2	VII	3(V/O/rechts)	0.49	-	90°	0.42	0.85
1	VIII	3(V/O/links)	0.50	-	90°	0.42	0.85
1	IX	3(V/O/rechts)	0.52	-	90°	0.42	0.85
1	X	3(V/O/links)	0.52	-	90°	0.42	0.85
8	XI	2 (V/O)	0.99	-	90°	0.42	0.65
3	XII	4(V/O/H/re.)	0.99	-	90°	0.40	0.60
11	XIII	2 (V/O)	0.99	-	90°	0.40	0.60
1	XIV	2 (V/O)	1.38	1.11	112°	0.42	0.65
1	XV	2 (V/O)	0.64	0.39	112°	0.40	0.60
1	XVI	2 (V/O)	0.49	-	90°	0.42	0.65
1	XVII	3(V/O/rechts)	0.49	-	90°	0.42	0.65
1	XVIII	2 (V/O)	0.98	0.71	112°	0.42	0.65
1	XIX	2 (V/O)	1.23	0.99	112°	0.40	0.60
1	XX	2 (V/O)	0.28	0.93	45°	0.42	0.65
1	XXI	2 (V/O)	0.39	0.99	45°	0.40	0.60
1	XXII	2 (V/O)	0.29	0.95	45°	0.42	0.65
1	XXIII	2 (V/O)	0.40	1.00	45°	0.40	0.60
4	XXIV	4 (V/O/K/K)	2.40	-	90°	0.20	0.37
12	XXV	4 (V/O/K/K)	2.40	-	90°	0.16	0.37
4	XXVI	4 (V/O/K/K)	2.40	-	90°	0.16	0.32
1	XXVII	3 (V/O/H)	0.92	1.12	84°	0.40	0.60
1	XXVIII	3 (V/O/H)	0.51	0.70	72°	0.40	0.60

Alle Höhen- und Maßangaben sind am Bau vom Auftragnehmer eigenverantwortlich vor Ausführungsbeginn zu prüfen. Unstimmigkeiten sowie Bedenken sind vor Beginn der Ausführung unverzüglich zu dokumentieren und mit der Bauleitung abzustimmen.



Stadt Kitzingen
Kitzingen

Nr.	Art der Änderungen	Datum
e.		
d.		
c.		
b.		
a.		

Kitzingen Oberer Mainkai

Detailplan Betonsitzblöcke

Vorbereitung der Vergabe		Plan Nr.	Blatt Nr.	Datum
Projekt Nr.	Bearbeiter	6.13	01	14.11.2020
17-017	-			Maßstab: M 1:50

Stadt Kitzingen
Kaiserstraße 13/15
97318 Kitzingen
Telefon: 09321-20-0
E-mail: ratlhaus@stadt-kitzingen.de

Nur zur Ausschreibung