



Amt für Digitalisierung, Breitband und Vermessung
Würzburg - Außenstelle Kitzingen

Ritterstraße 25
97318 Kitzingen

Vereinfachtes
Genehmigungsverfahren
(Art. 59 BayBO)


Auszug aus dem
Liegenschaftskataster

Flurkarte 1 : 1000
zur Bauvorlage nach § 7 Abs. 1 BauVorIV
Erstellt am 12.06.2019

Flurstück: 609
Gemarkung: Kitzingen

Gemeinde: Große Kreisstadt Kitzingen
Landkreis: Kitzingen
Bezirk: Unterfranken

Ausfertigung für den Bauherrn

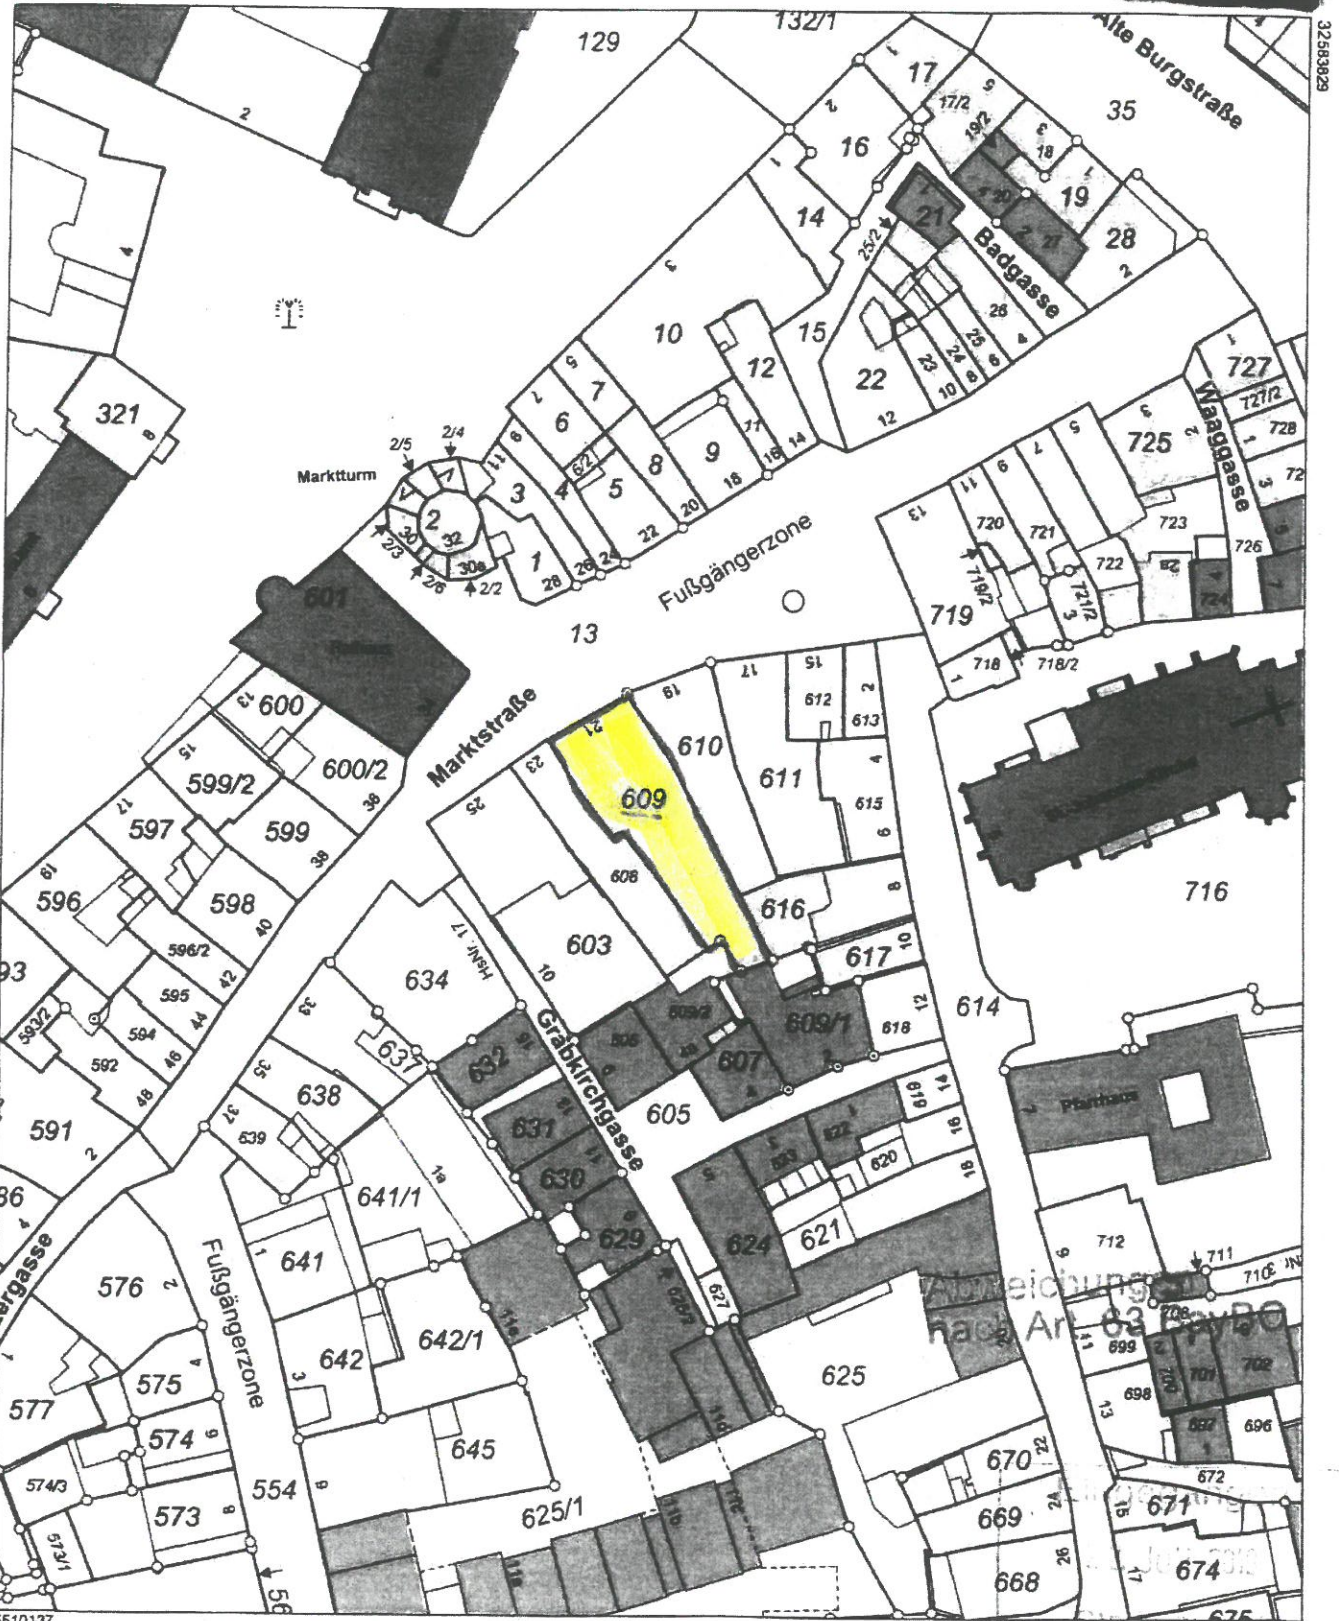

Maßstab 1:1000 0 10 20 30 Meter

Vervielfältigung nur in analoger Form für den eigenen Gebrauch.
Zur Maßnahme nur bedingt geeignet.

Geschäftszeichen: Keßelring

Amt für
Digitalisierung, Breitband
und Vermessung
Außenstelle Kitzingen

[Signature]
Stempel und Unterschrift der abgedruckten Stelle