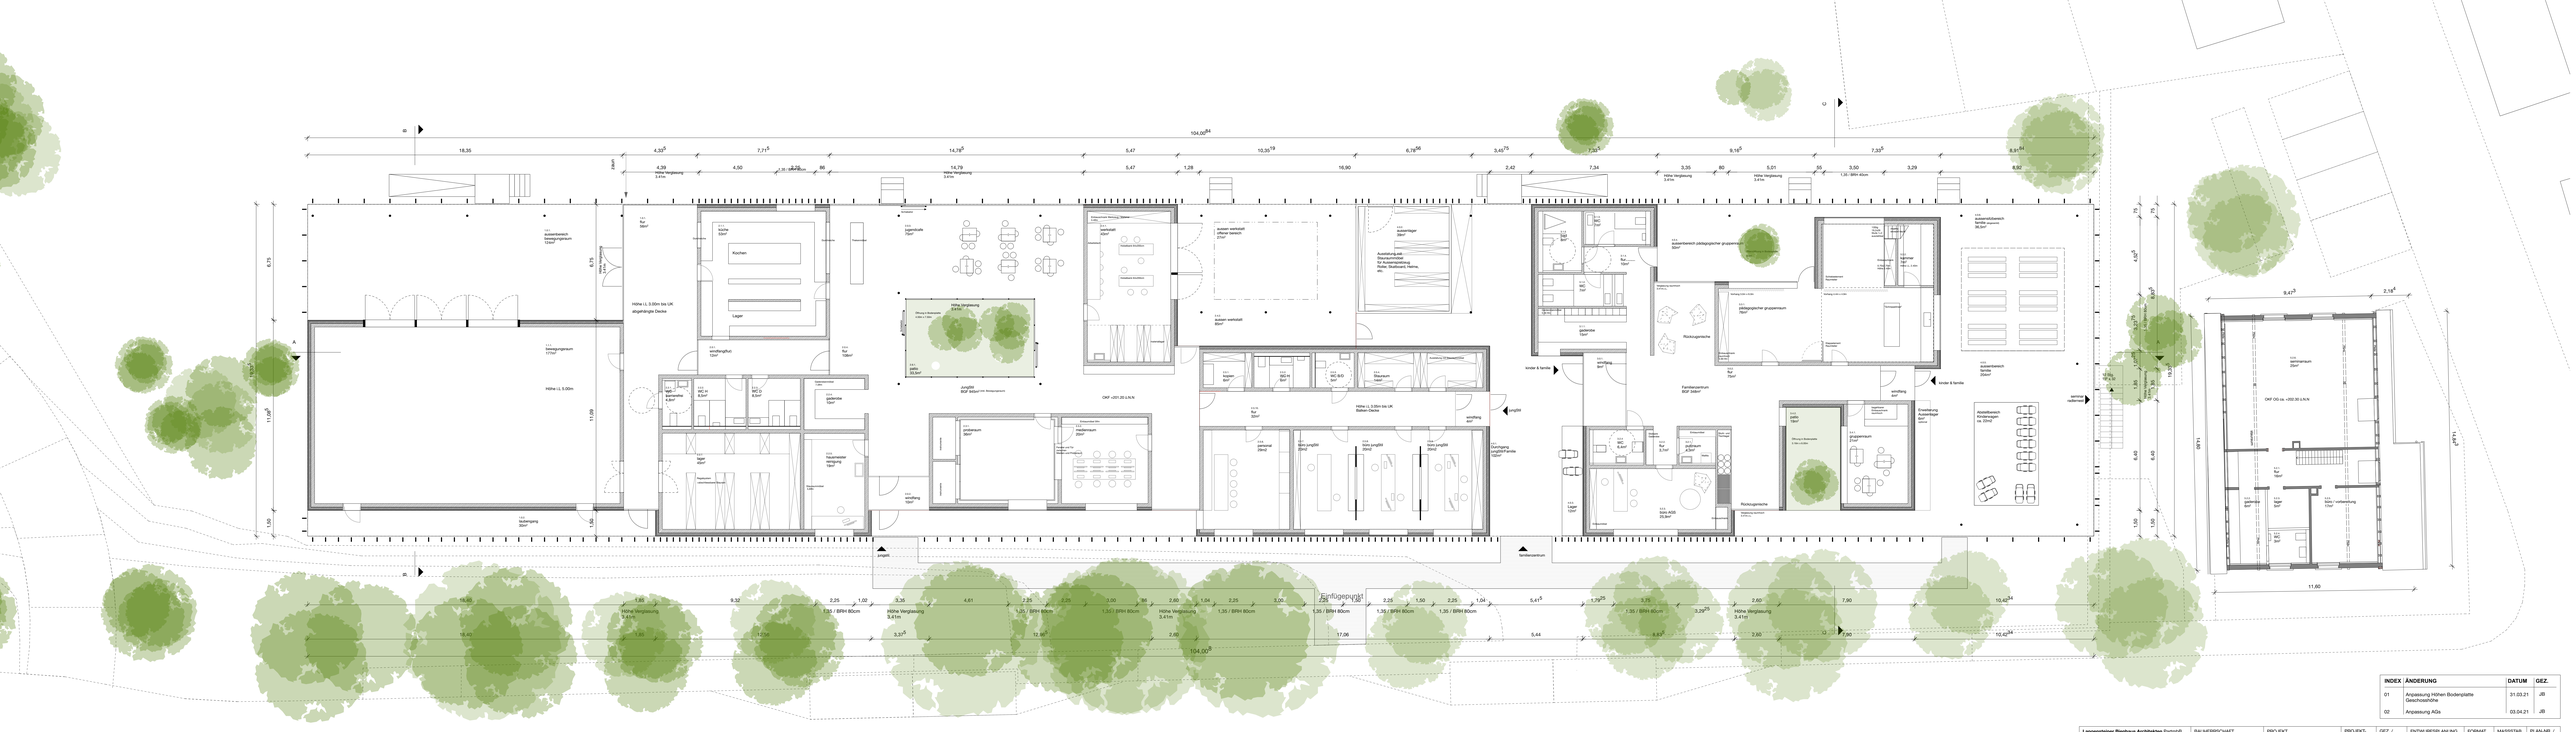
104.00
Einfügepunkt
Bewegungsraum
Kochen
Lager
Jungfüll
Werkraum
Atelier
Gruppenraum
Kinder & Familie
Familienzentrum
Rückzugsnische
Erwachsenenbereich
Hauptzugang
Seitenzugang
Sonnenterrassen
Seminarraum
Gruppenraum
Lager / Leitung
Höhe Verglasung 3.41m
Höhe Verglasung 3.41m
Höhe Verglasung 3.41m