


FL.NR. 957

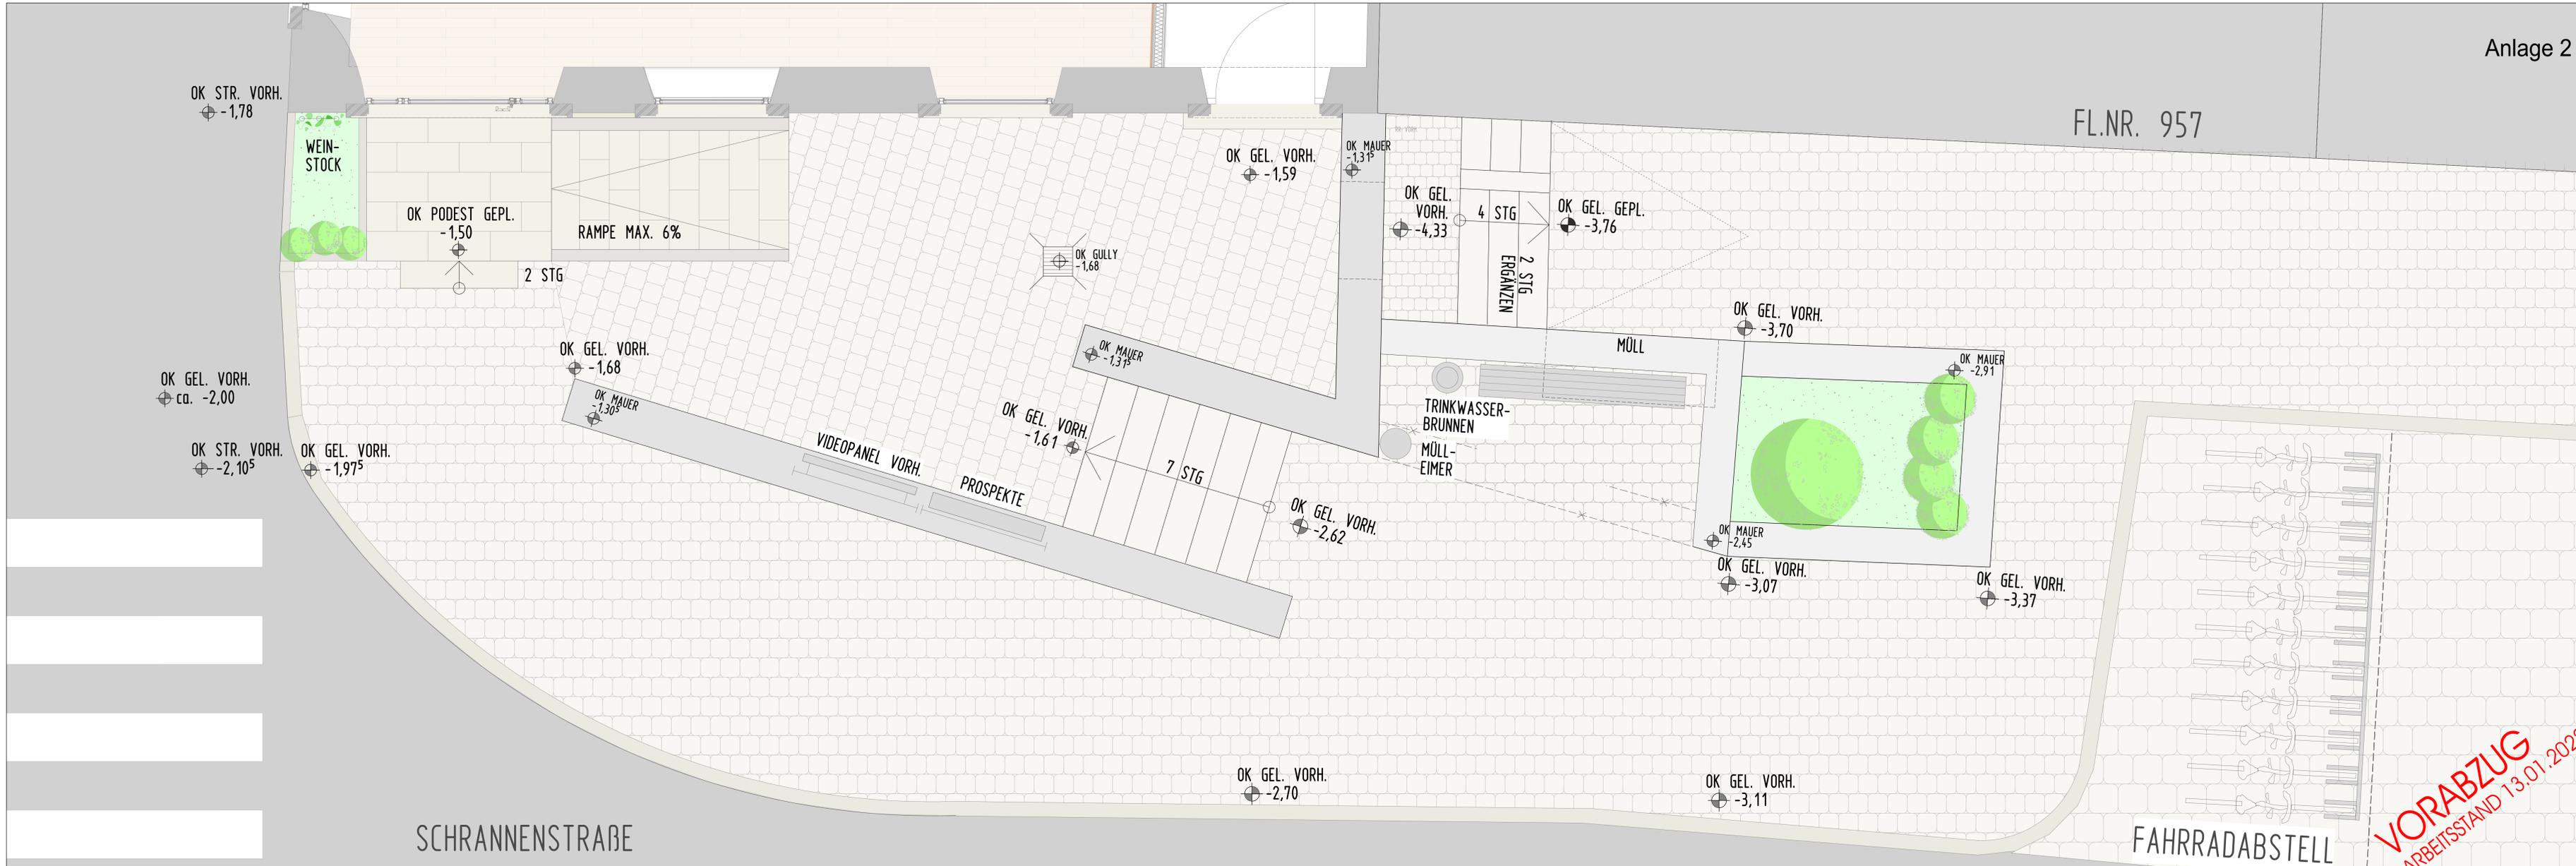

VORABZUG
 ARBEITSSTAND 13.01.2022

UMBAU, INSTANDSETZUNG UND WIEDERINBETRIEBNAHME
 DES UNTER DENKMALSCHUTZSTEHENDEN NIESER-HAUS
 ZUR TOURIST-INFORMATION KITZINGEN
 SCHRANNENSTRABE 1 IN 97318 KITZINGEN FL.NR. 958

BAUHERR: STADT KITZINGEN, KAISERSTRABE 13/15, 97318 KITZINGEN
 VERTRETEN: DURCH HERRN OBERBÜRGERMEISTER STEFAN GÜNTNER

±0 AUSSENANLAGEN M=1:20
 VARIANTE

ARCHITEKTURBÜRO WIENER PARTNER FREIE ARCHITECTEN mbB
 KIRCHPLATZ 2 97169 KARLSSTADT PARTNER ALFRED WIENER DIPL. ING. FRH. SILJA WIENER DIPL. ING. FRH.
 TELEFON 09383398 27 0 FAX 09383398 27 77 E-MAIL INFO@ARCHWIENER.DE WWW.ARCHITEKTUR-WIENER.DE

PROJEKT NR.	GEZEICHNET	BEREGNET	BAUHERR	PL.NR.	INDEX
KARLSSTADT, IM JUNI 2021	T/2.15	U.R.			