


Dachaufsicht

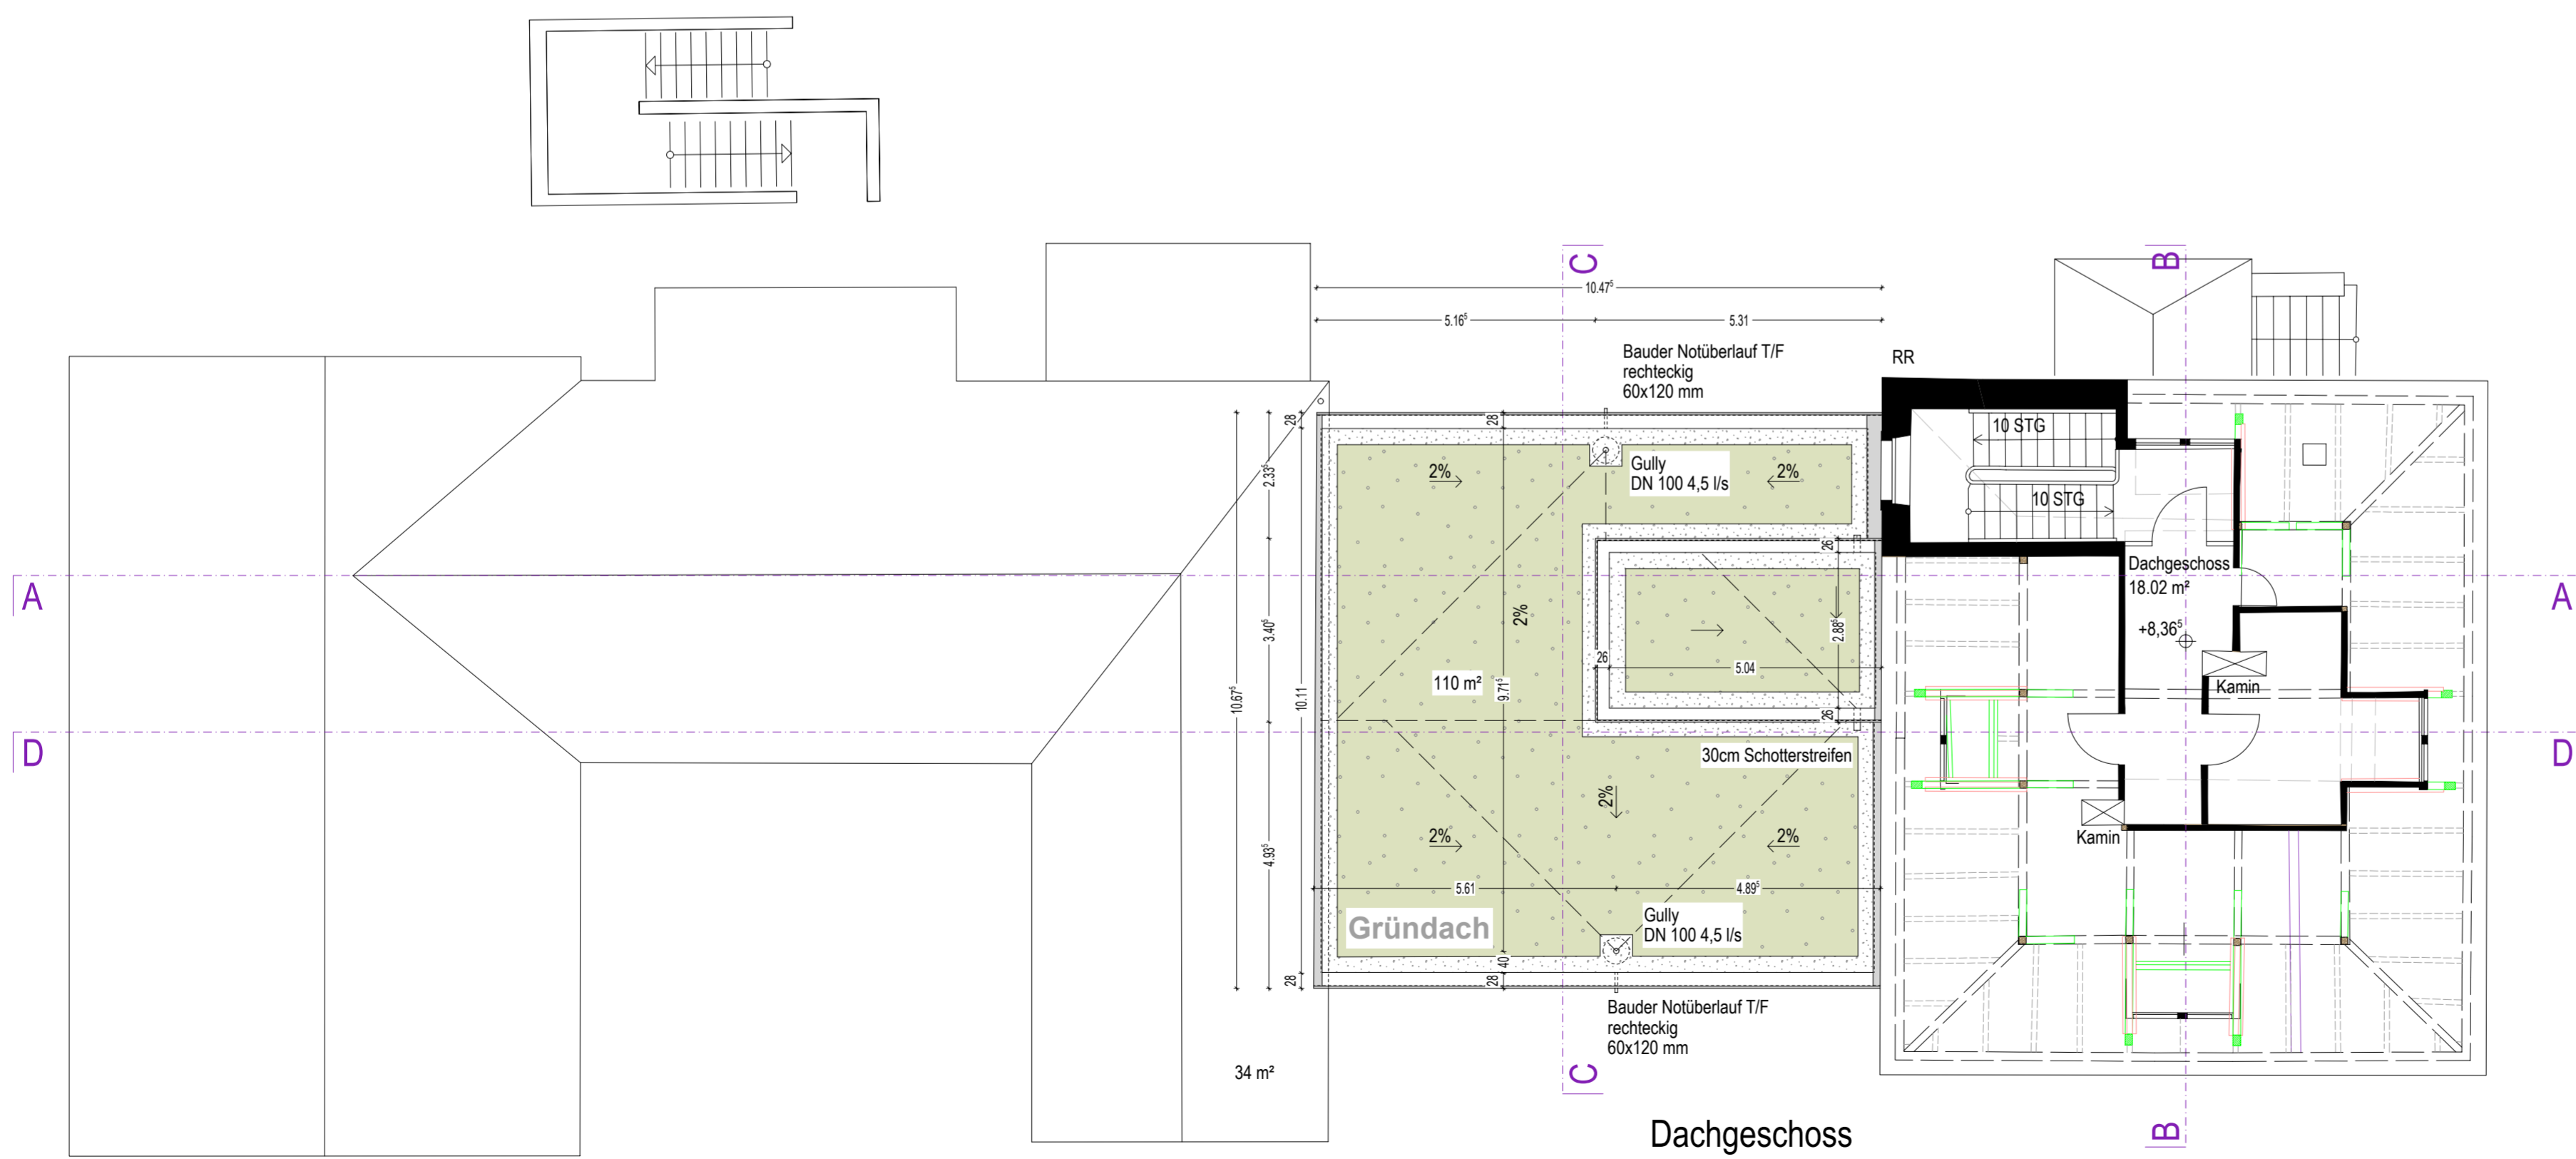

Dachaufsicht



LEGENDE

Mauerwerk	Natürliches Gelände
Holzständerwand	Einfriedung
Trockenbauwand	Asphaltfläche
Stahlrahmenkonstruktion	Pflasterfläche
Dämmung	Rasengittersteine
Stahlbeton	Schotterfläche
BSH-Decke	Grünfläche
Mineralwolle	Abstandslinien
Boden	Bestand
Bauliche Anlagen geplant	Abbruch
Bauliche Anlagen Bestand	

EG OK-FFB + 1,71 = 194,86 m ü. NN
 EG OK-FFB ±0,00 = 193,15 m ü. NN

ENTWURFSPLANUNG

BAUHERR Stadt Kitzingen

NACHBARN ZUGESTIMMT
 X Fl. Nr. xxxxx
 Y Fl. Nr. xxxxx
 X Fl. Nr. xxxxx

ARCHITEKT pollach.architekten.partGmbH

PROJEKT ERWEITERUNG KIGA HOHENFELD, KITZINGEN

BAUHERR STADT KITZINGEN KAISERSTRASSE 13/15, 97318 KITZINGEN

BAUSTELLE MARKTSTEFER STRASSE 19, 97318 KITZINGEN OT HOHENFELD

GRUNDRISS OBER- UND DACHGESCHOSS **275-22**

pollach.architekten.partGmbH
 97421 SCHWEINFURT RÜCKERTSTRASSE 24
 FON: 09721 - 7175 0
 FAX: 09721 - 717575

MASSTAB 1:100
 PLANNR. 03.03
 DATUM 04.08.2022
 GEZ: FK GEP: SP