
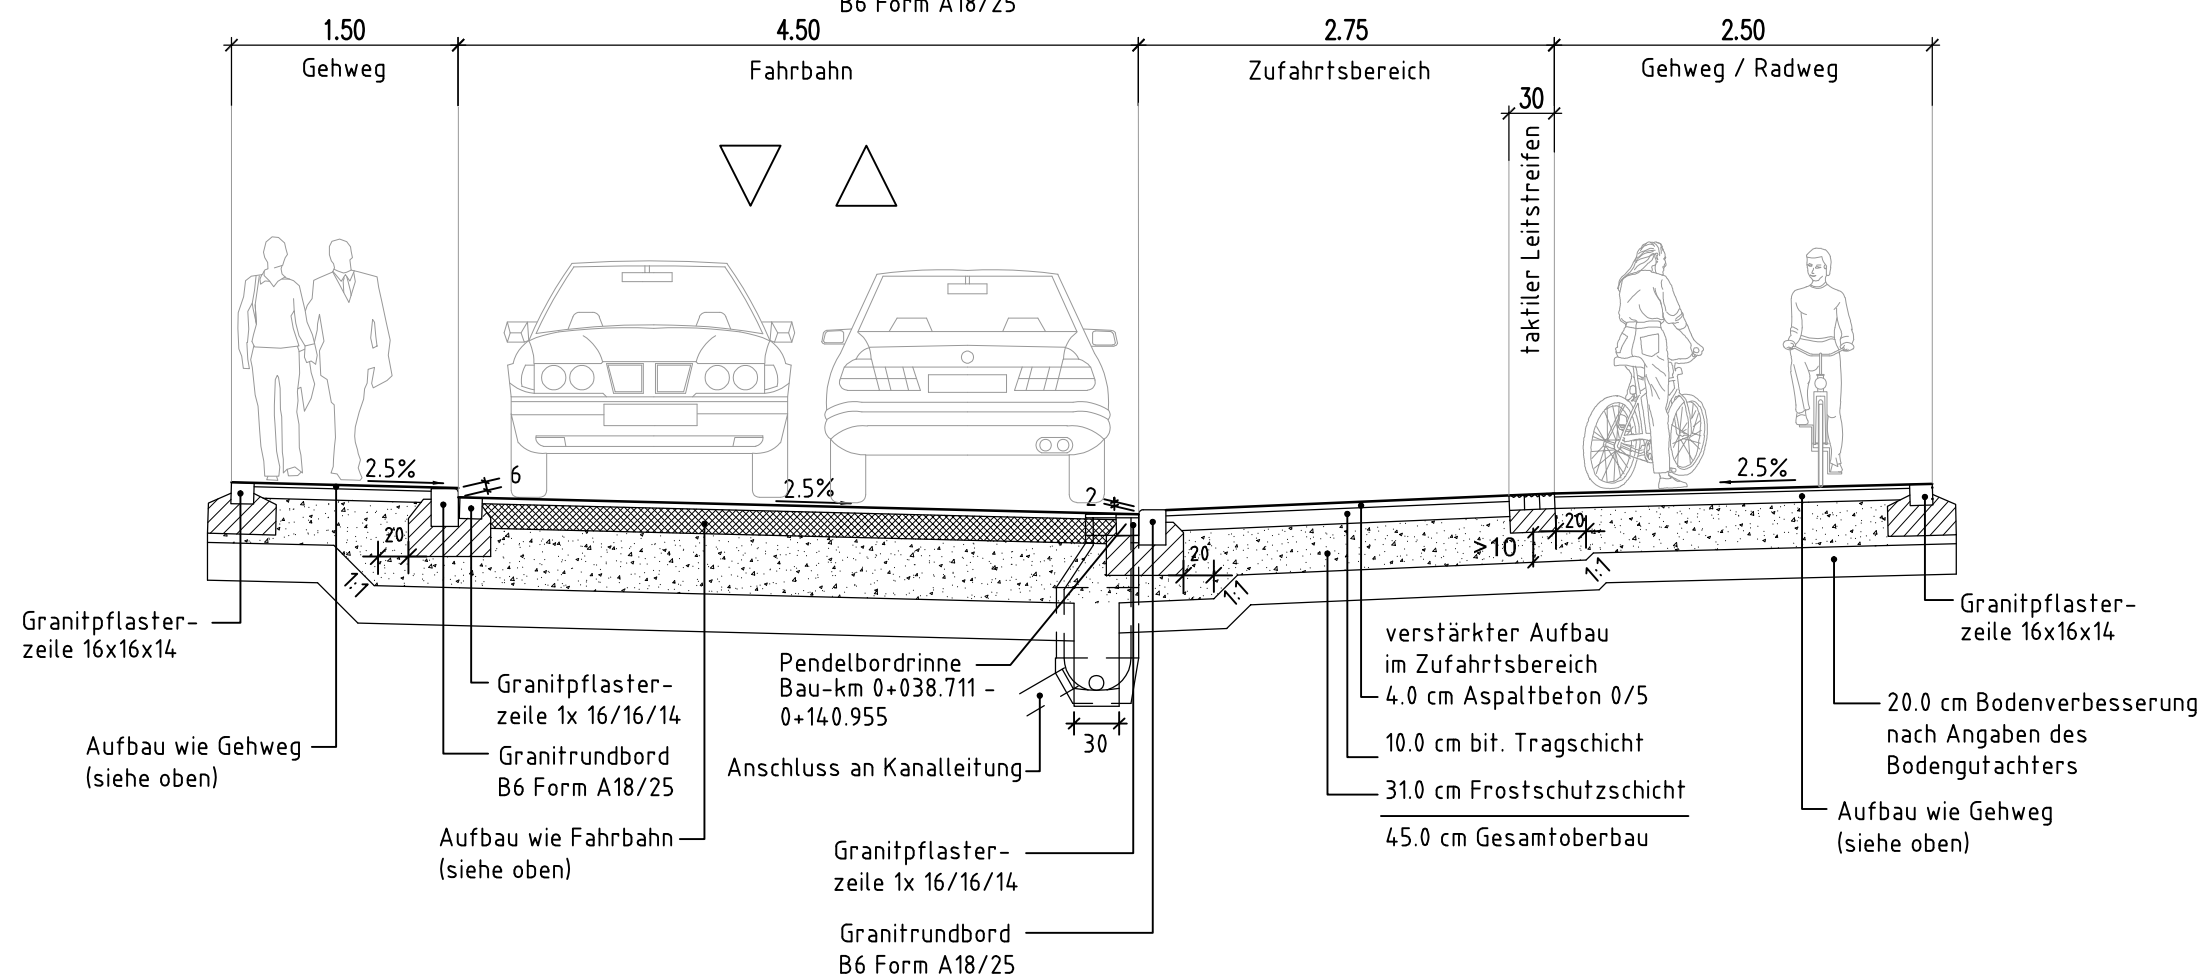
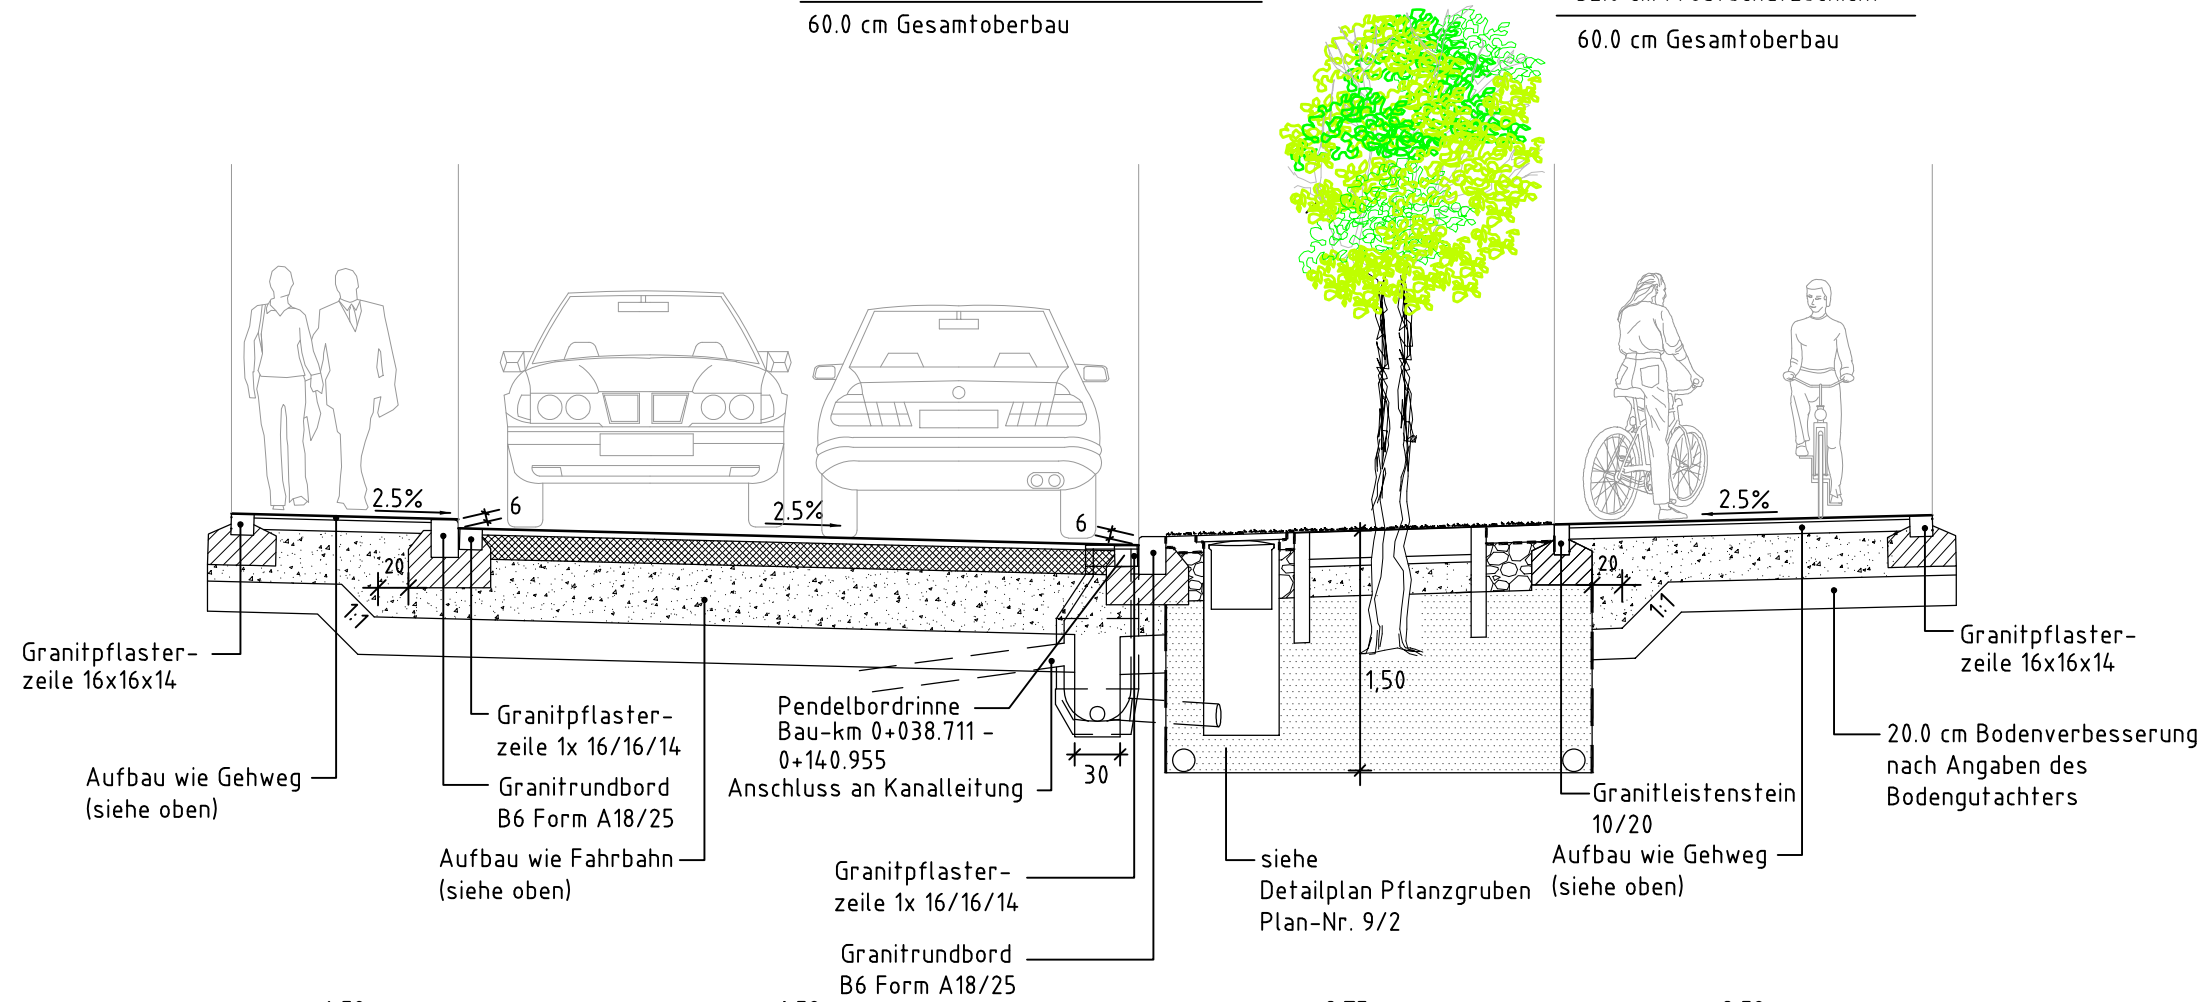


Straßenquerschnitt

Breslauer Straße
Zwischen Texasweg / Memellandstraße

M= 1:50

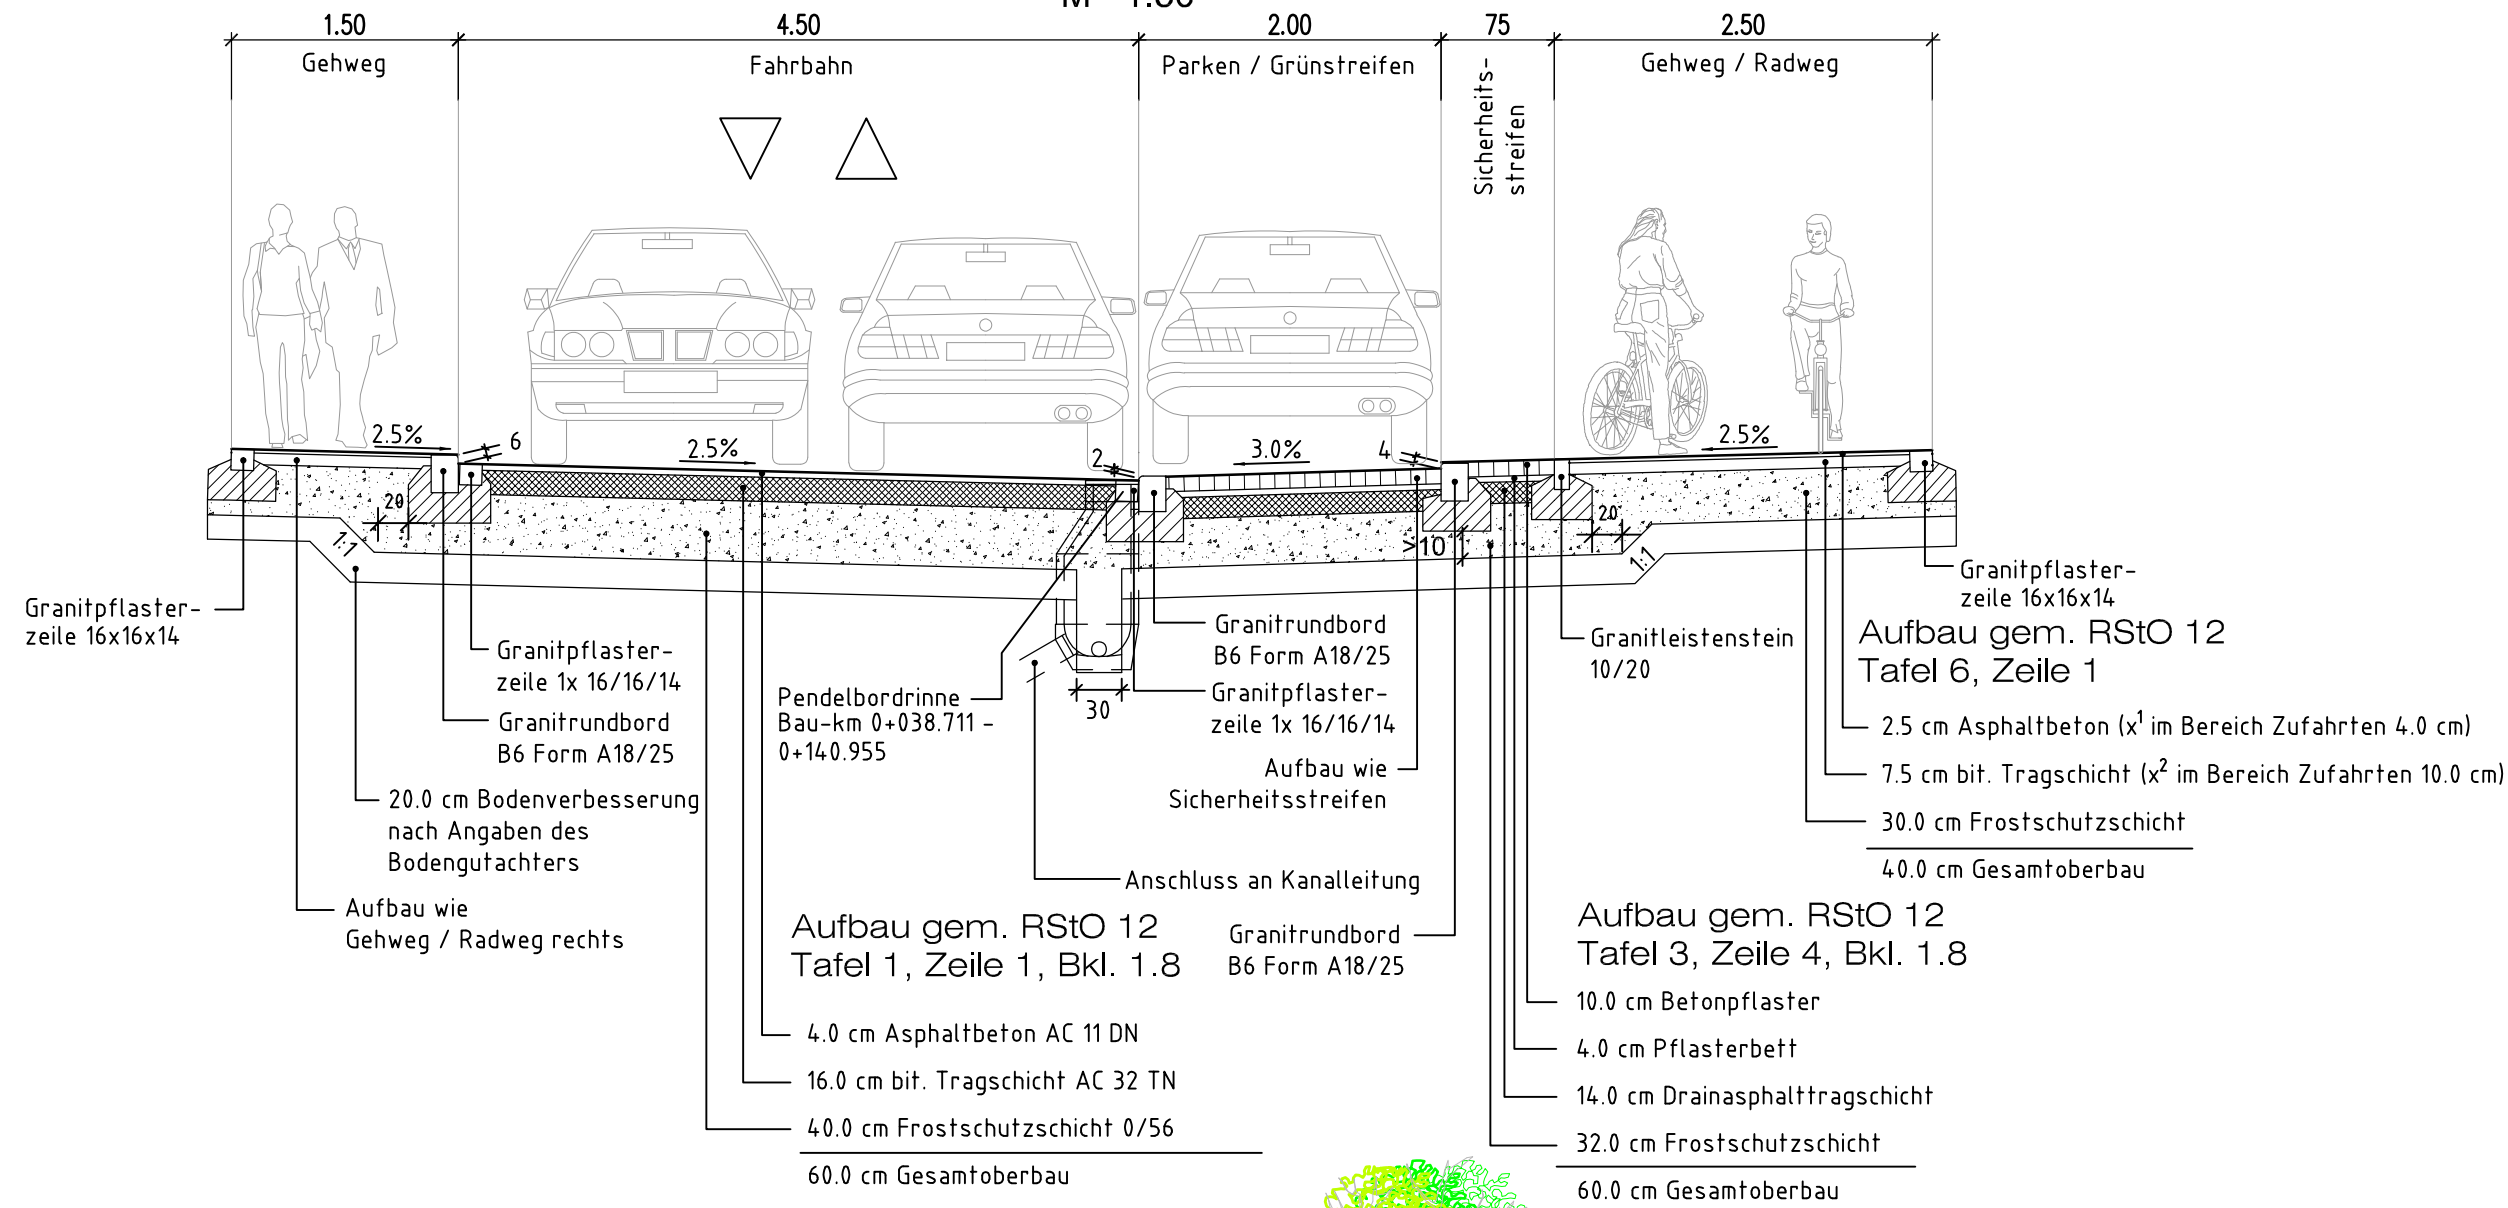


INGENIEURGESELLSCHAFT mbH GEORG MAIER Regierungsbaumeister, Dipl.-Ingenieur Beratender Ingenieur VBI		bearbeitet:	03/2023	Geyer
		gezeichnet:	03/2023	Brod
		geprüft:		

Stadtbauamt Kitzingen Sachgebiet 63 Tiefbau Schulhof 2 97318 Kitzingen		geprüft:		
		Projekt: Neugestaltung Breslauer Straße		

Nr.	Art der Änderung	Datum	Zeichen

ENTWURF

 Stadtbauamt Kitzingen Sachgebiet 63 Tiefbau	Unterlage / Blatt-Nr.: 6/1 Straßenquerschnitt Breslauer Straße Texasweg - Memellandstraße
	PROJIS-Nr.:

Neugestaltung Breslauer Straße

aufgestellt: Kitzingen, den	Kitzingen, den Stadtbauamt Kitzingen
Stadtbauamt Kitzingen	