



Kreisfahrbahn

Außendurchmesser 45 m
(Belastungsklasse 32)

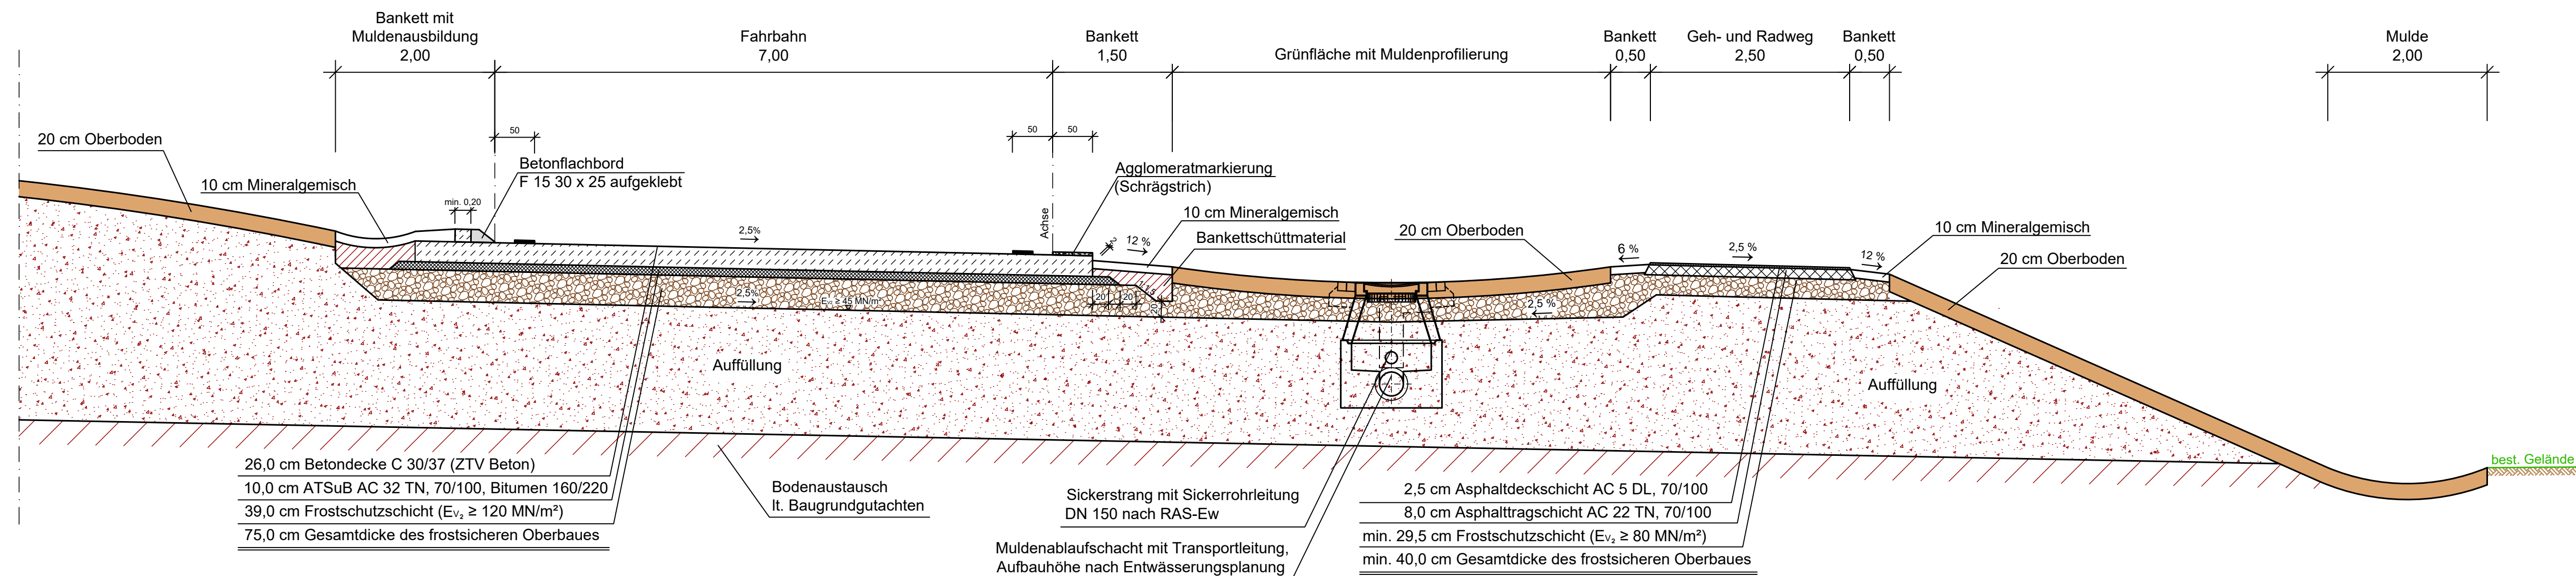


Kreisverkehrsanschlüsse

Bereich Anschluss Kreisverkehr bis Ende Fahrbahnsteiler
(Belastungsklasse 32)

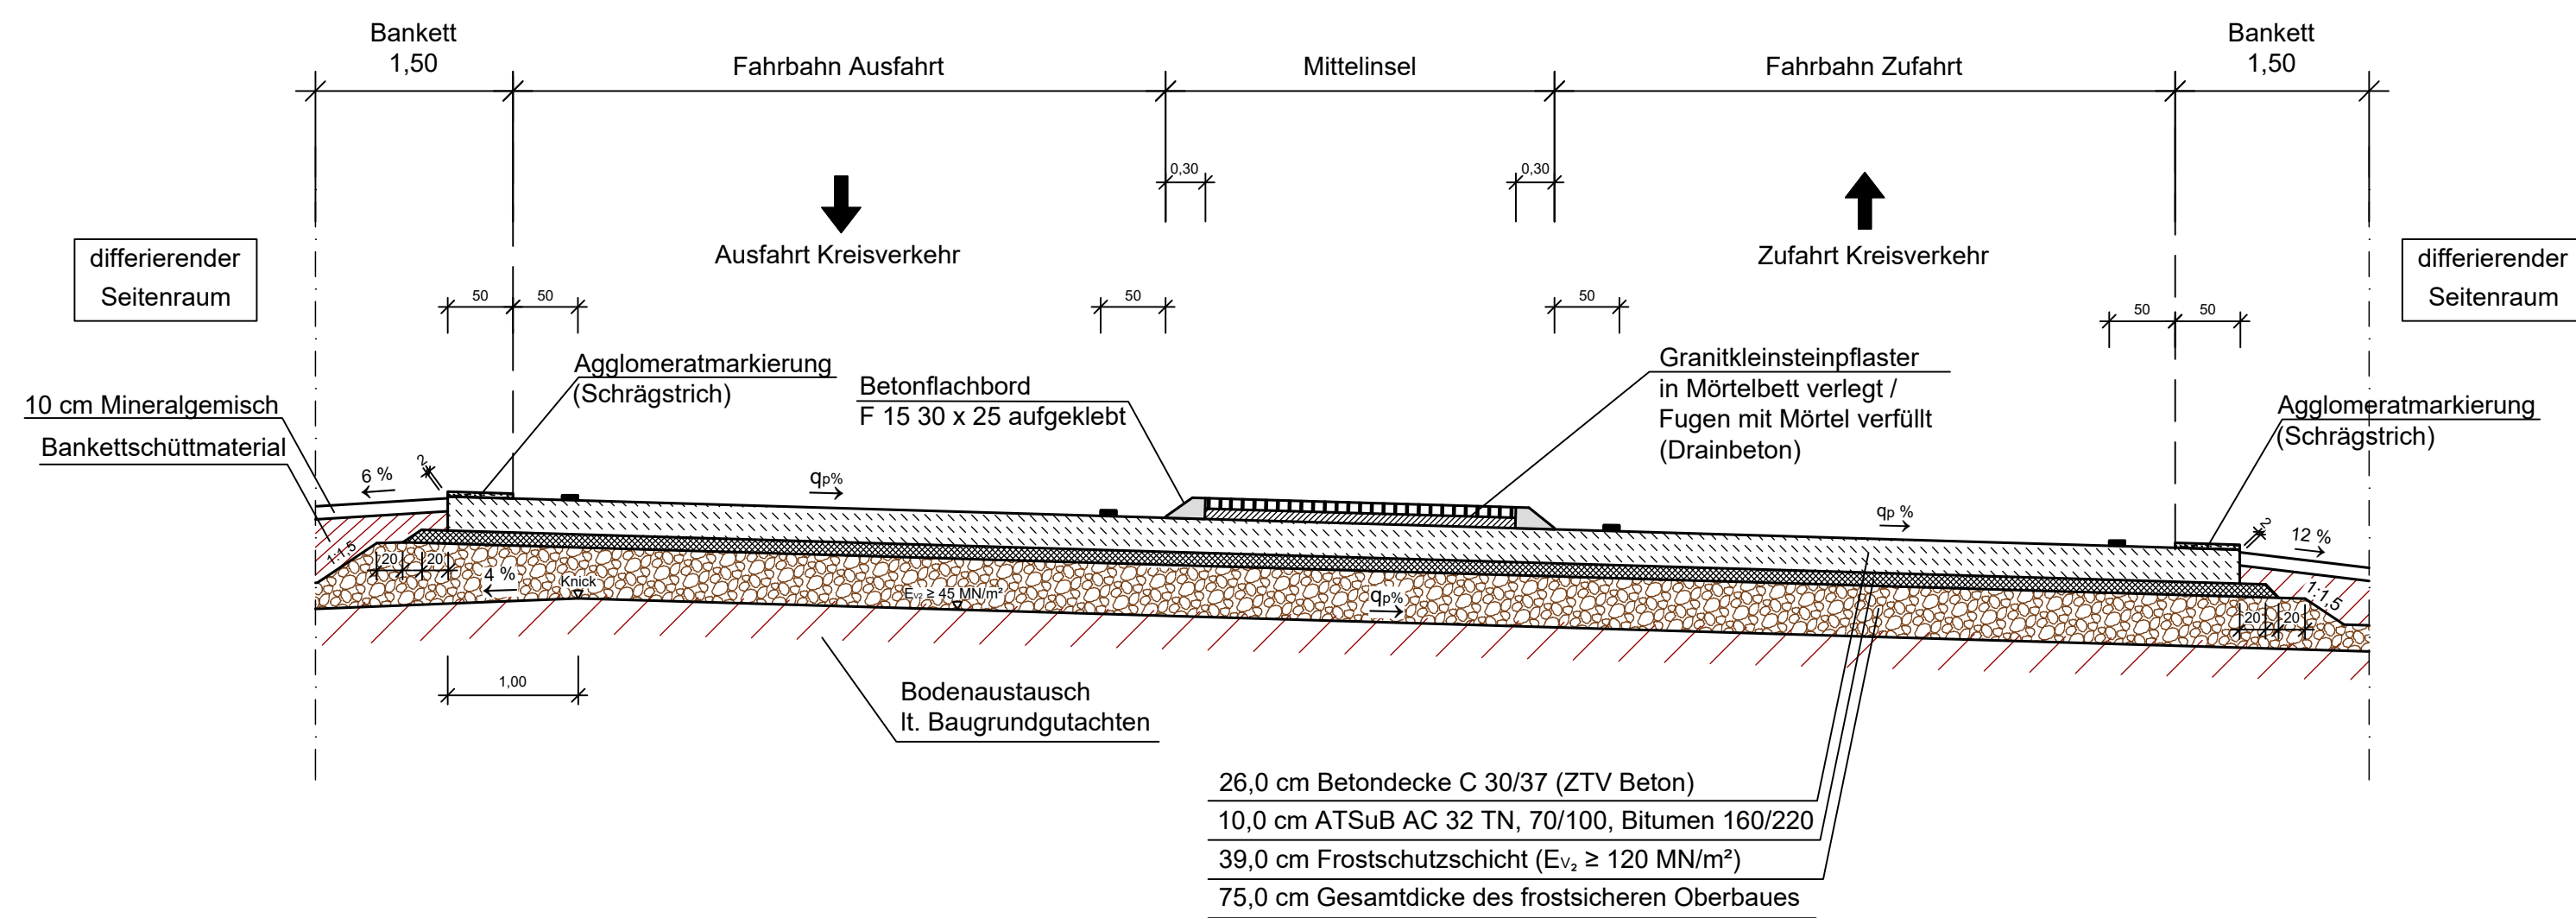

Kreisverkehrsanschlüsse

Detail Bereich Busbucht

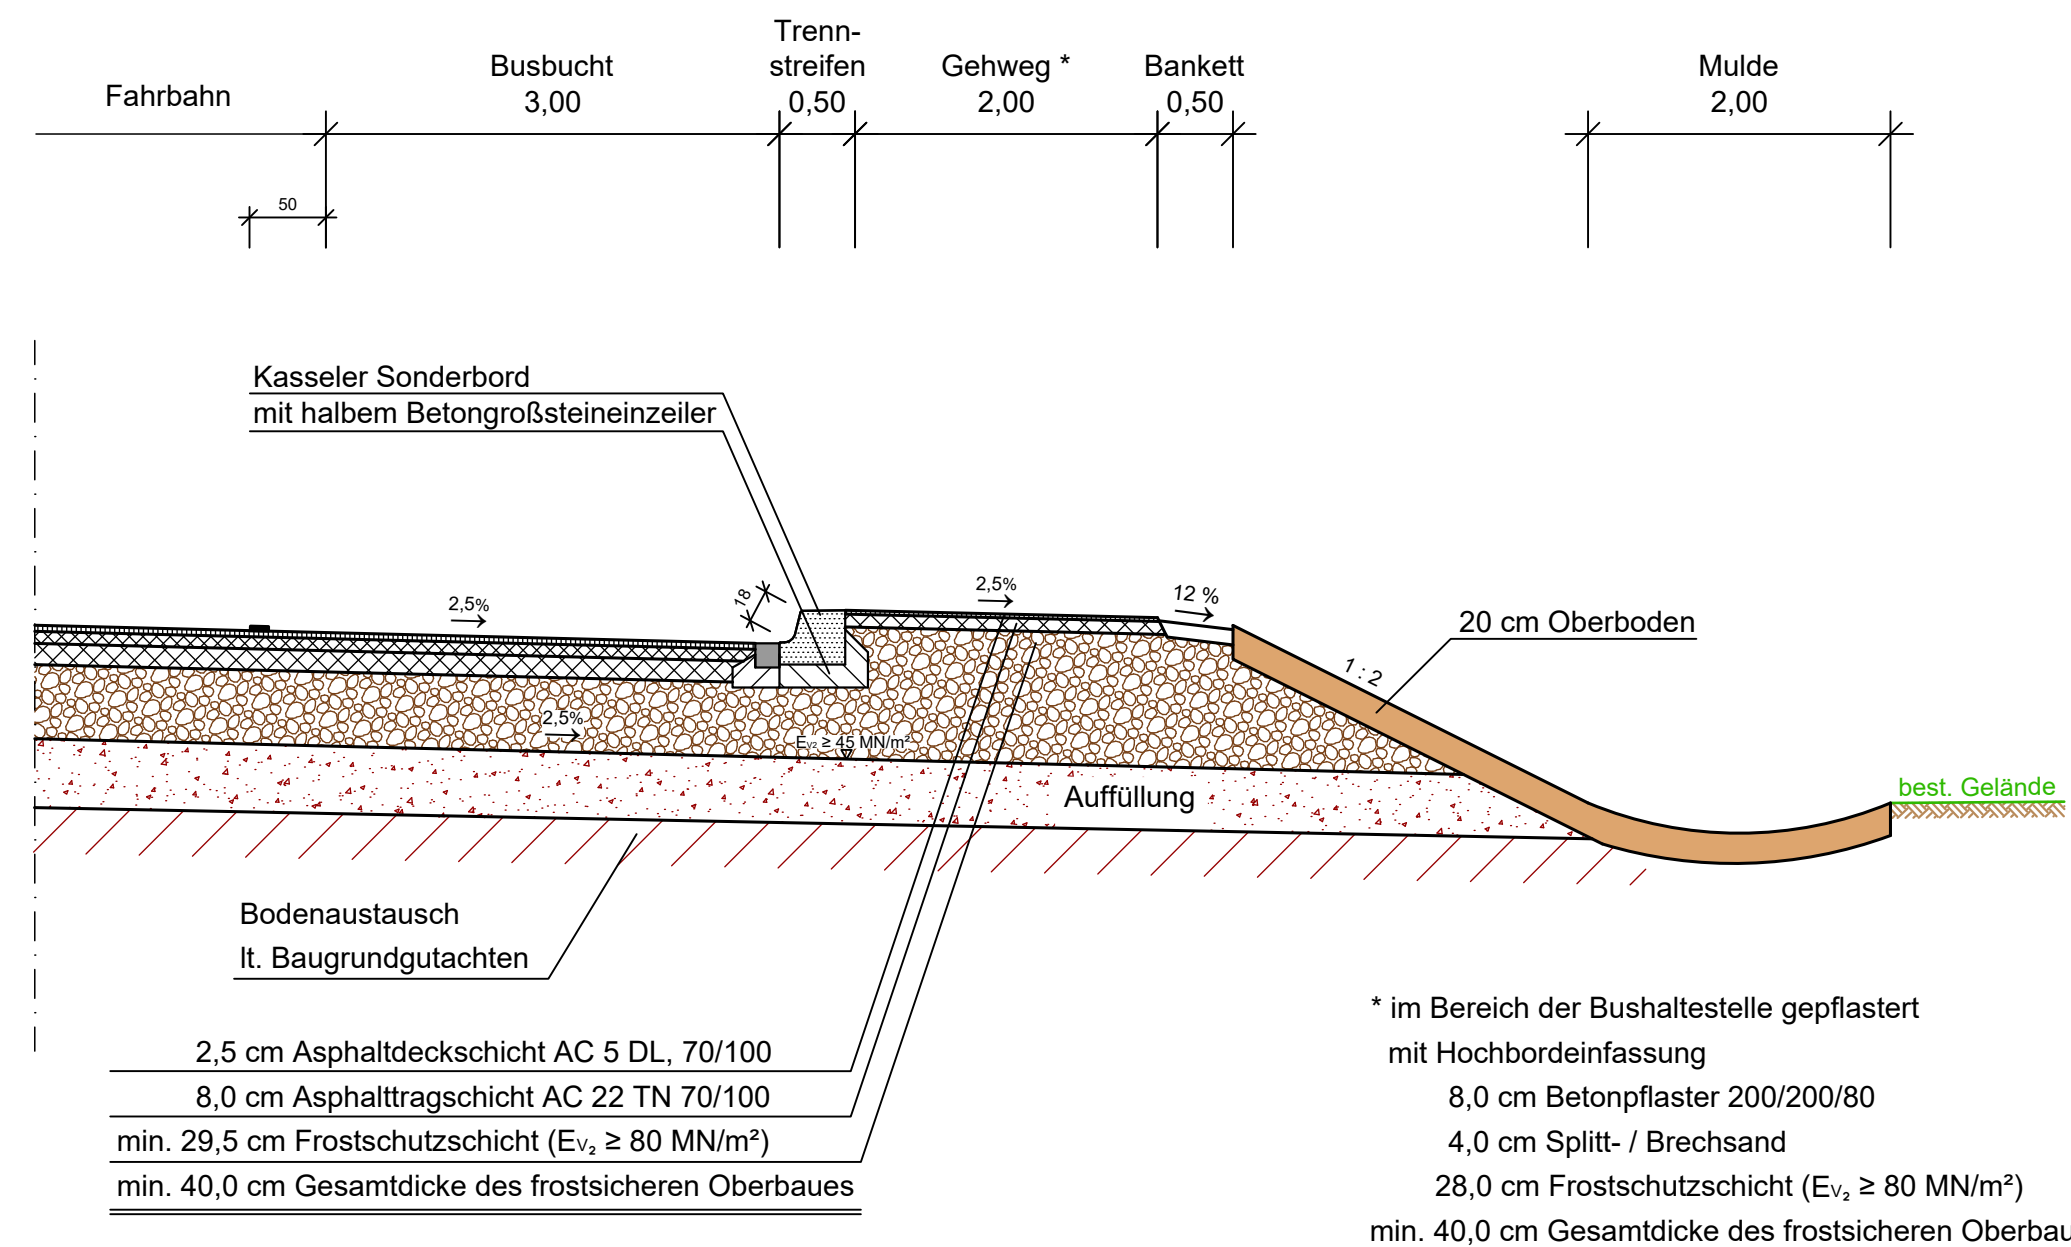

Ausbildung der Damm- und Einschnittsböschung nach RAL

	Böschungshöhe h	
	h < 2,00m	h ≥ 2,00m
Damm		
Einschnitt		
Böschung	Regelböschungsbreite b = 3,00 m	Regelböschungeneigung 1 : n
Tangentenlänge der Ausrundung	T = 1,5 h	T = 3,00 m

bearbeitet	23.02.2023	
gezeichnet	23.02.2023	
geprüft	23.02.2023	
Projekt-Nr.	2018-222-LV1	
Plan-Nr.	2018-222-1_14_Regelquerschnitte_AF.dwg	
Alchach, den		

Nr.	Art der Änderung	Datum	Zeichen

AUSFÜHRUNGSPLANUNG

Stadt Kitzingen

Kaiserstraße 13 / 15, 97318 Kitzingen
Tel: 09321 20-0, Fax: 09321 20 - 2020
E-Mail: rathaus@stadt-kitzingen.de



Unterlage / Blatt-Nr.: 14 / 2

Regelquerschnitte

Kreisverkehr

Maßstab 1 : 50

Nordtangente BA 11
Anbindung an die St 2272 mit Neubau Kreisverkehr
Niederschlagswasserbeseitigung

aufgestellt:
Kitzingen, den 27.02.2023
Stadt Kitzingen

Oberbürgermeister Stefan Günther

NUR FÜR DIE AUSFÜHRUNG