




Süd-Ansicht

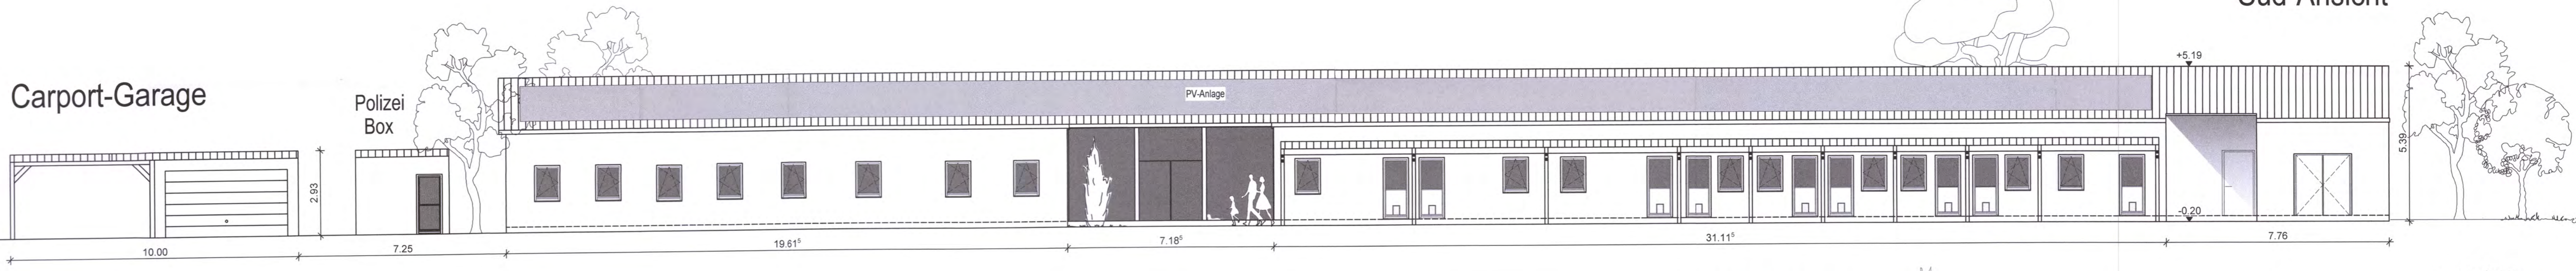

Ost-Ansicht

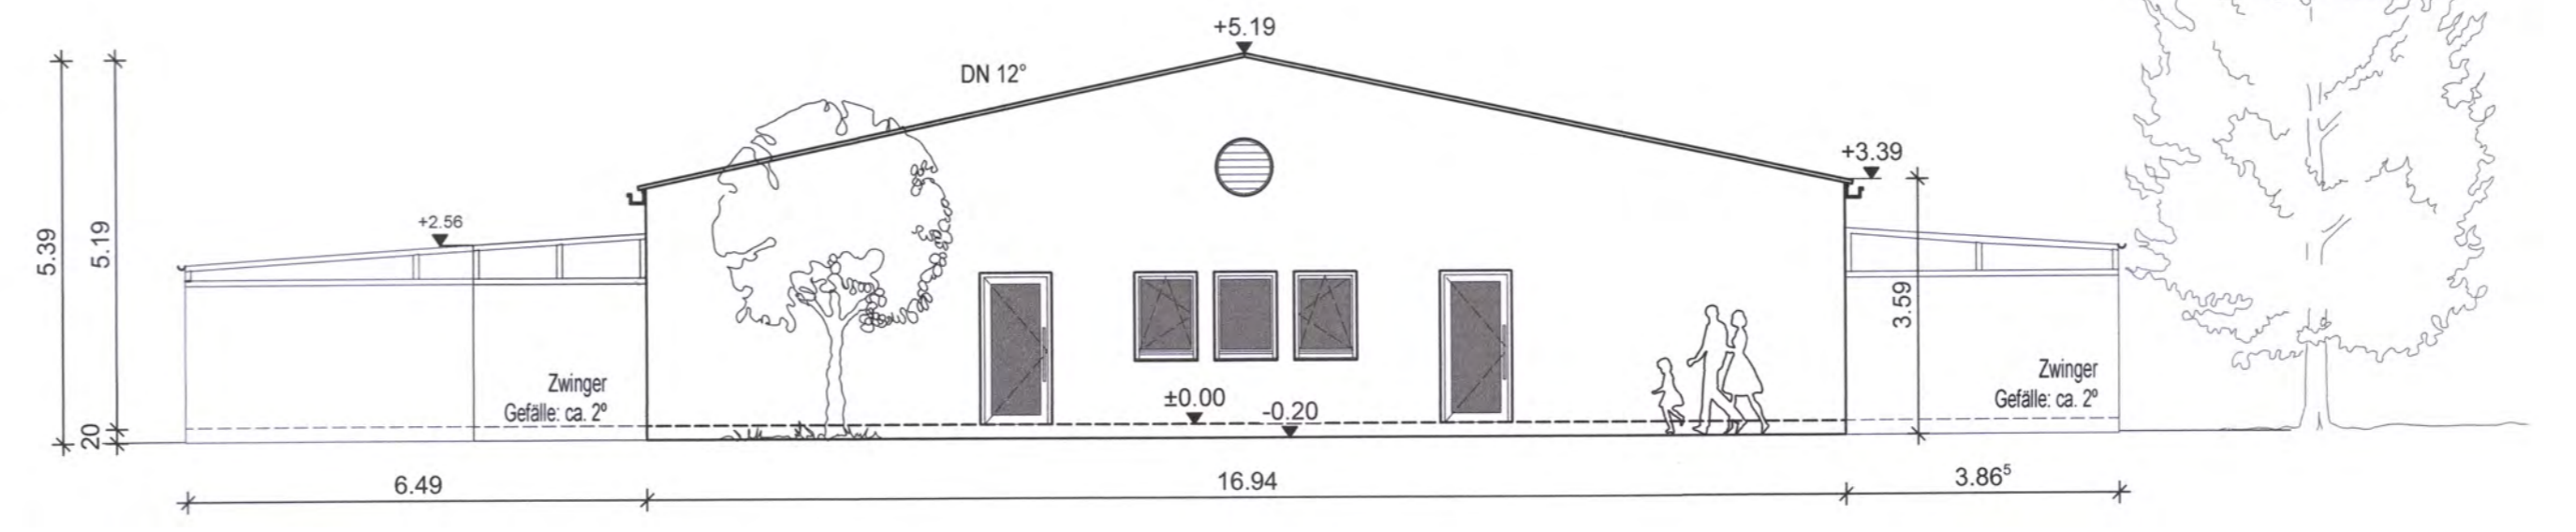

West-Ansicht

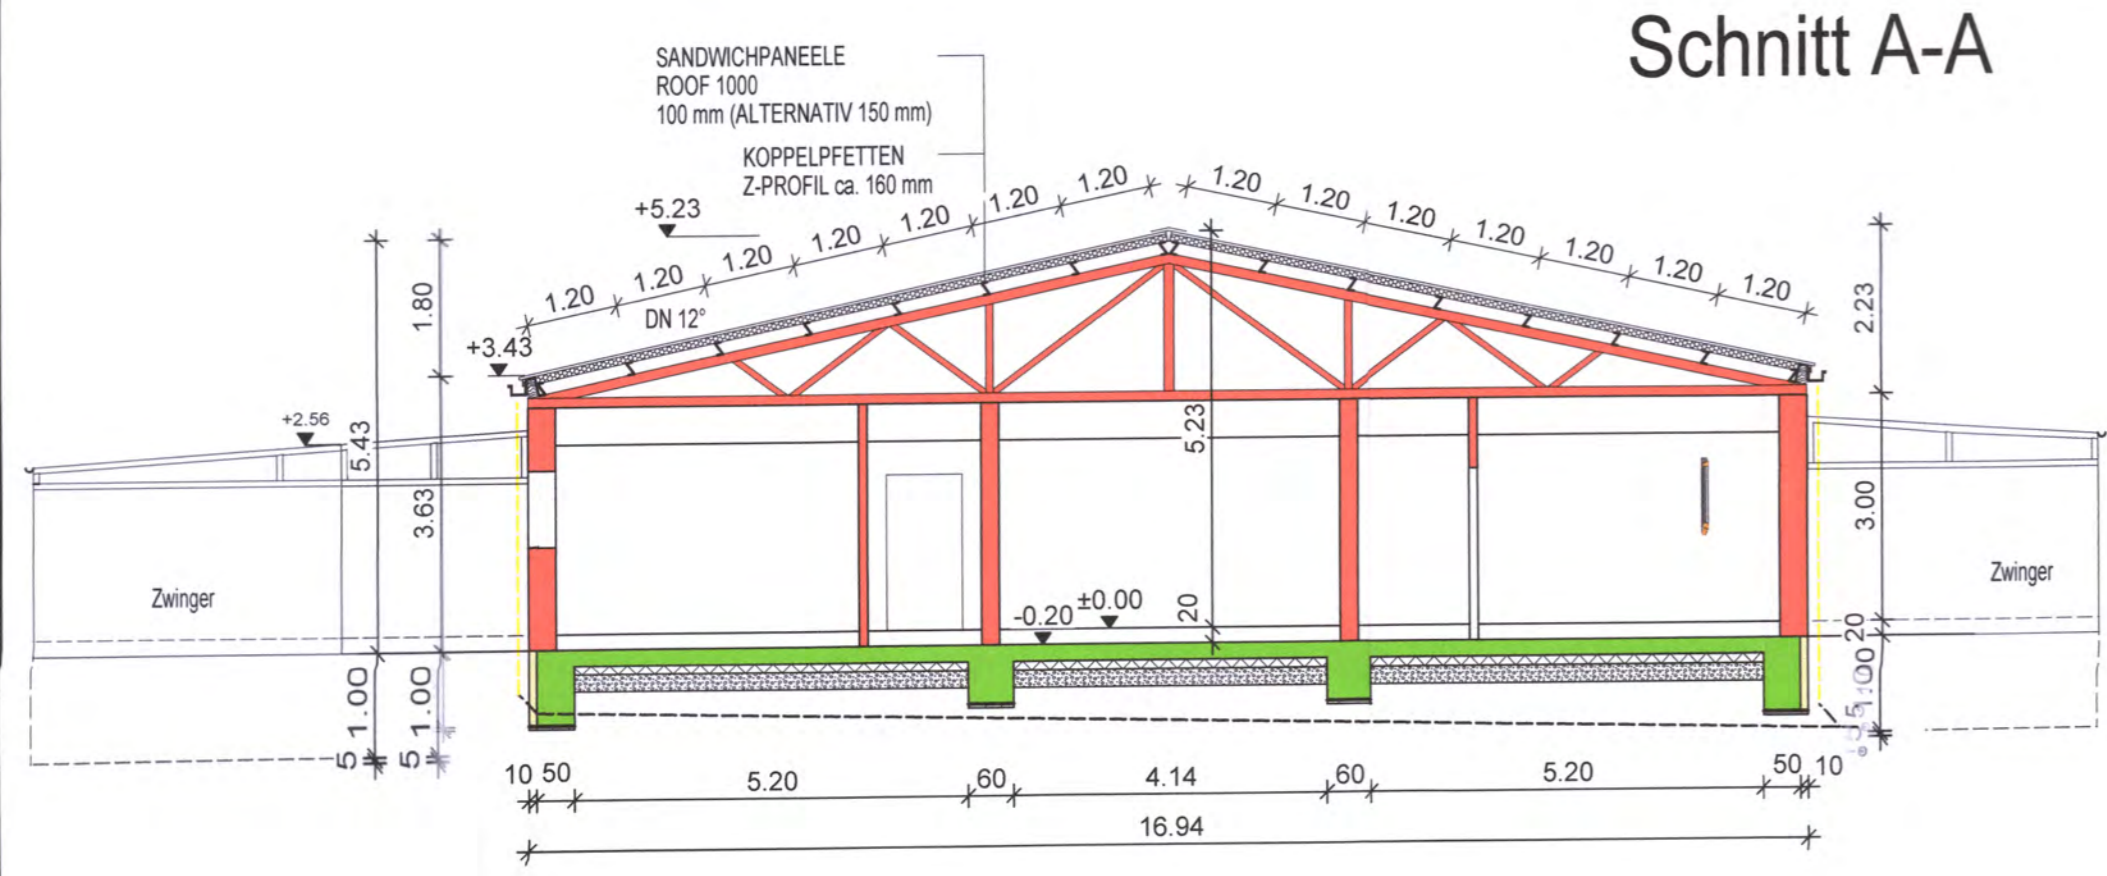

Schnitt A-A

Bauordnung  
22. Juni 2023  
EINGEGANGEN



EINGABEPLANUNG	ANSICHTEN + SCHNITT M1:100
BAUVORHABEN	NEUBAU TIERHEIM KITZINGEN NÄHE GROSSLANGHEIMER STRASSE 97318 - KITZINGEN FL.-NR. 7468
BAUHERR	TIERSCHUTZVEREIN KITZINGEN STADT UND LANDKREIS e.V. KALTENSONDHEIMER Str. 52 97318 KITZINGEN
NACHBARN	<p>Fl.-Nr. 7015: Körperschaft der Gilbholzbesitzer J.A.-Kleinrothstraße 31 97318 Kitzingen</p> <p>Fl.-Nr. 7469: Gabriele Rumpel Erlacher Straße 19a 97320 Sulzfeld</p> <p>Fl.-Nr. 7467 + 7470: Stadt Kitzingen Kaserstraße 13/15 97318 Kitzingen</p>
GEMEINDE	STADT KITZINGEN
PLANUNG	<i>Man. Hlaaf</i>