Regelquerschnitte AA
Amalienweg V1

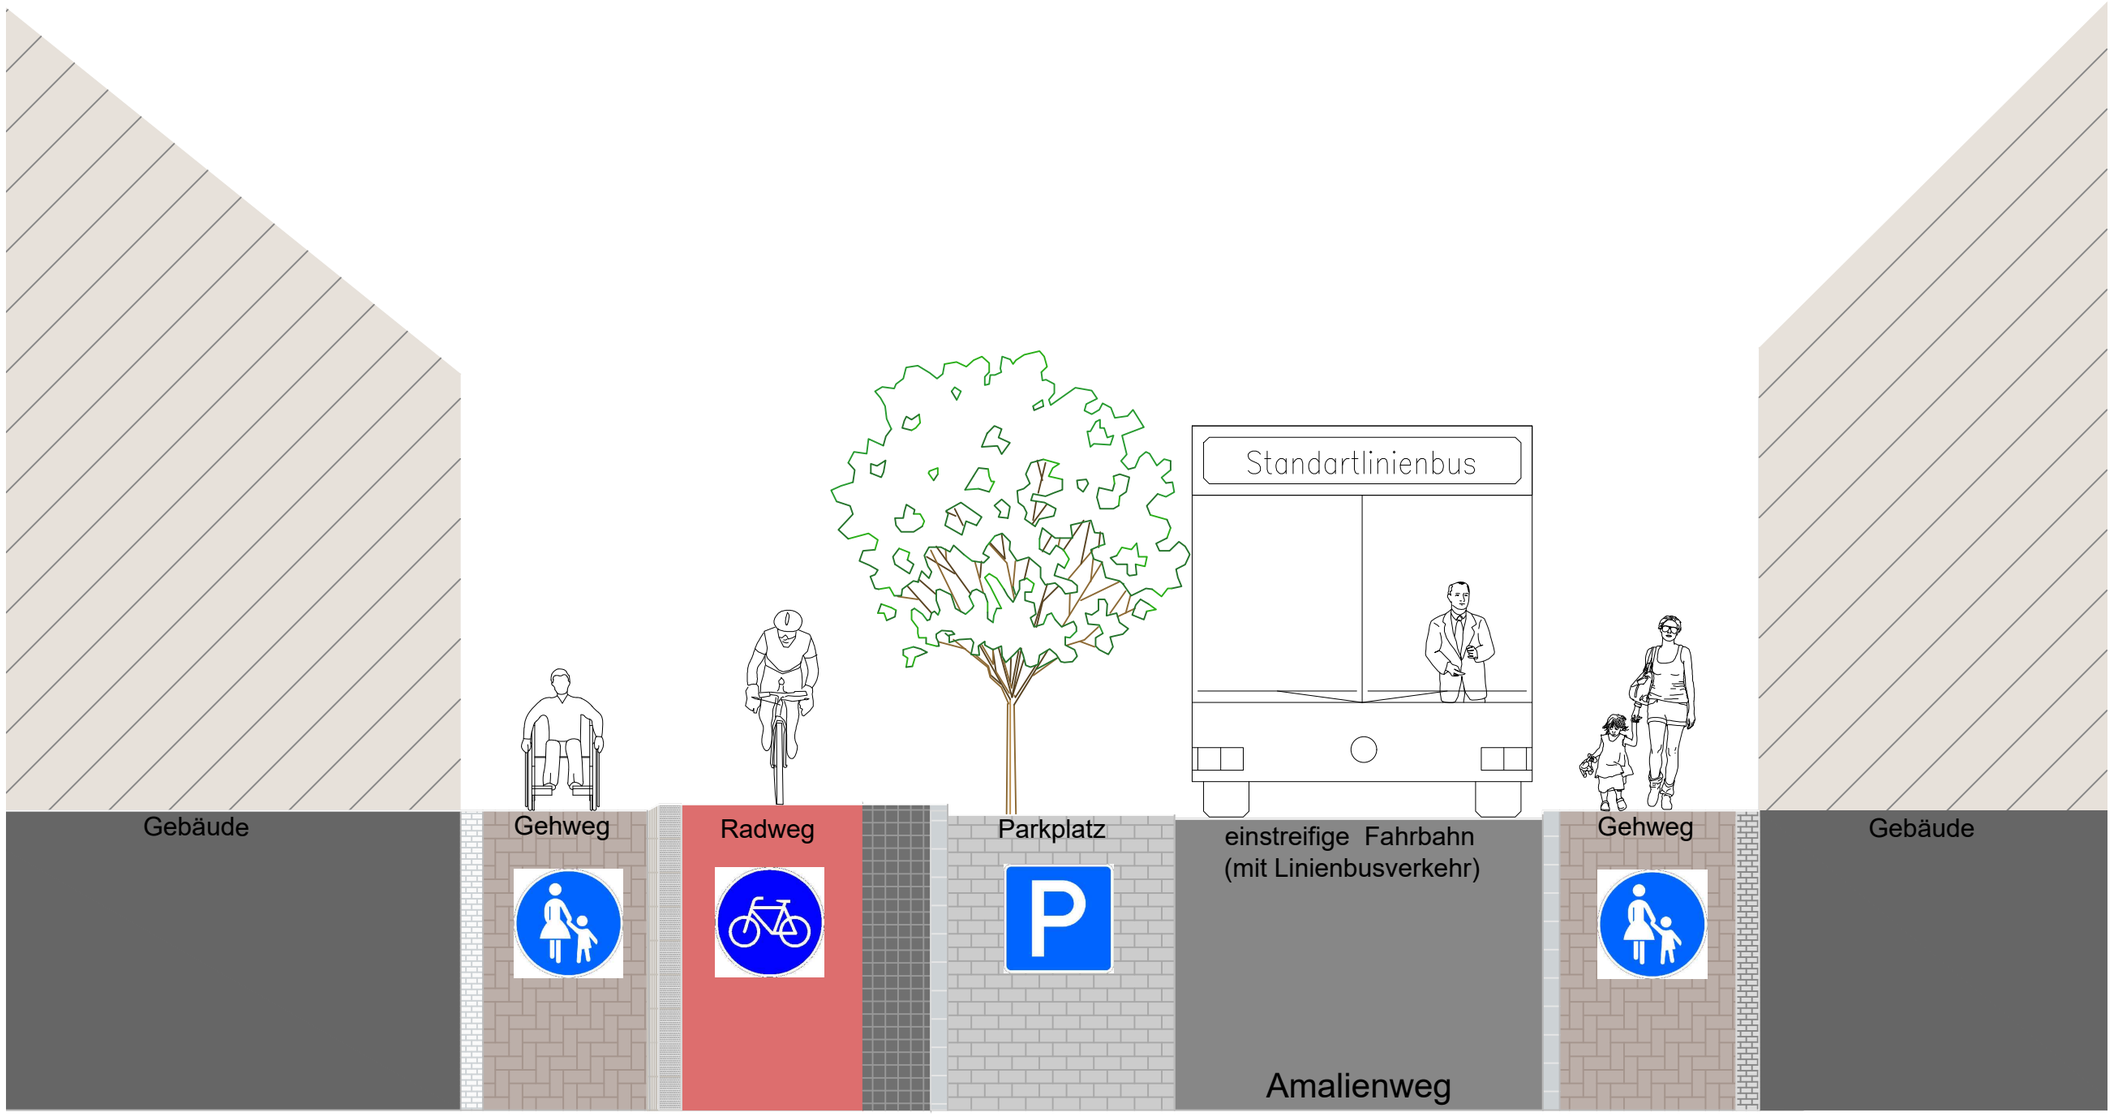

0,20
Oberstreifen
Sicherheitsraum
(taktiles Kleinpflaster)

0,30
Begrenzungsstreifen
visueller und taktiler
Trennstein / Radwegplatte
z.B.weißbeton

1,60
roter Asphalt /
Pflaster ohne Fase

2,00
Betonpflaster

3,25

1,91

0,75
Sicherheits-
trennstreifen
(Großpflaster
kontrastierende Farbe)

1,95
2,35
Gehweg
barrierefreier Verkehrsraum
kontrastierendes Pflaster
ohne Fase, enge Fugen

Kitzingen
am Main