
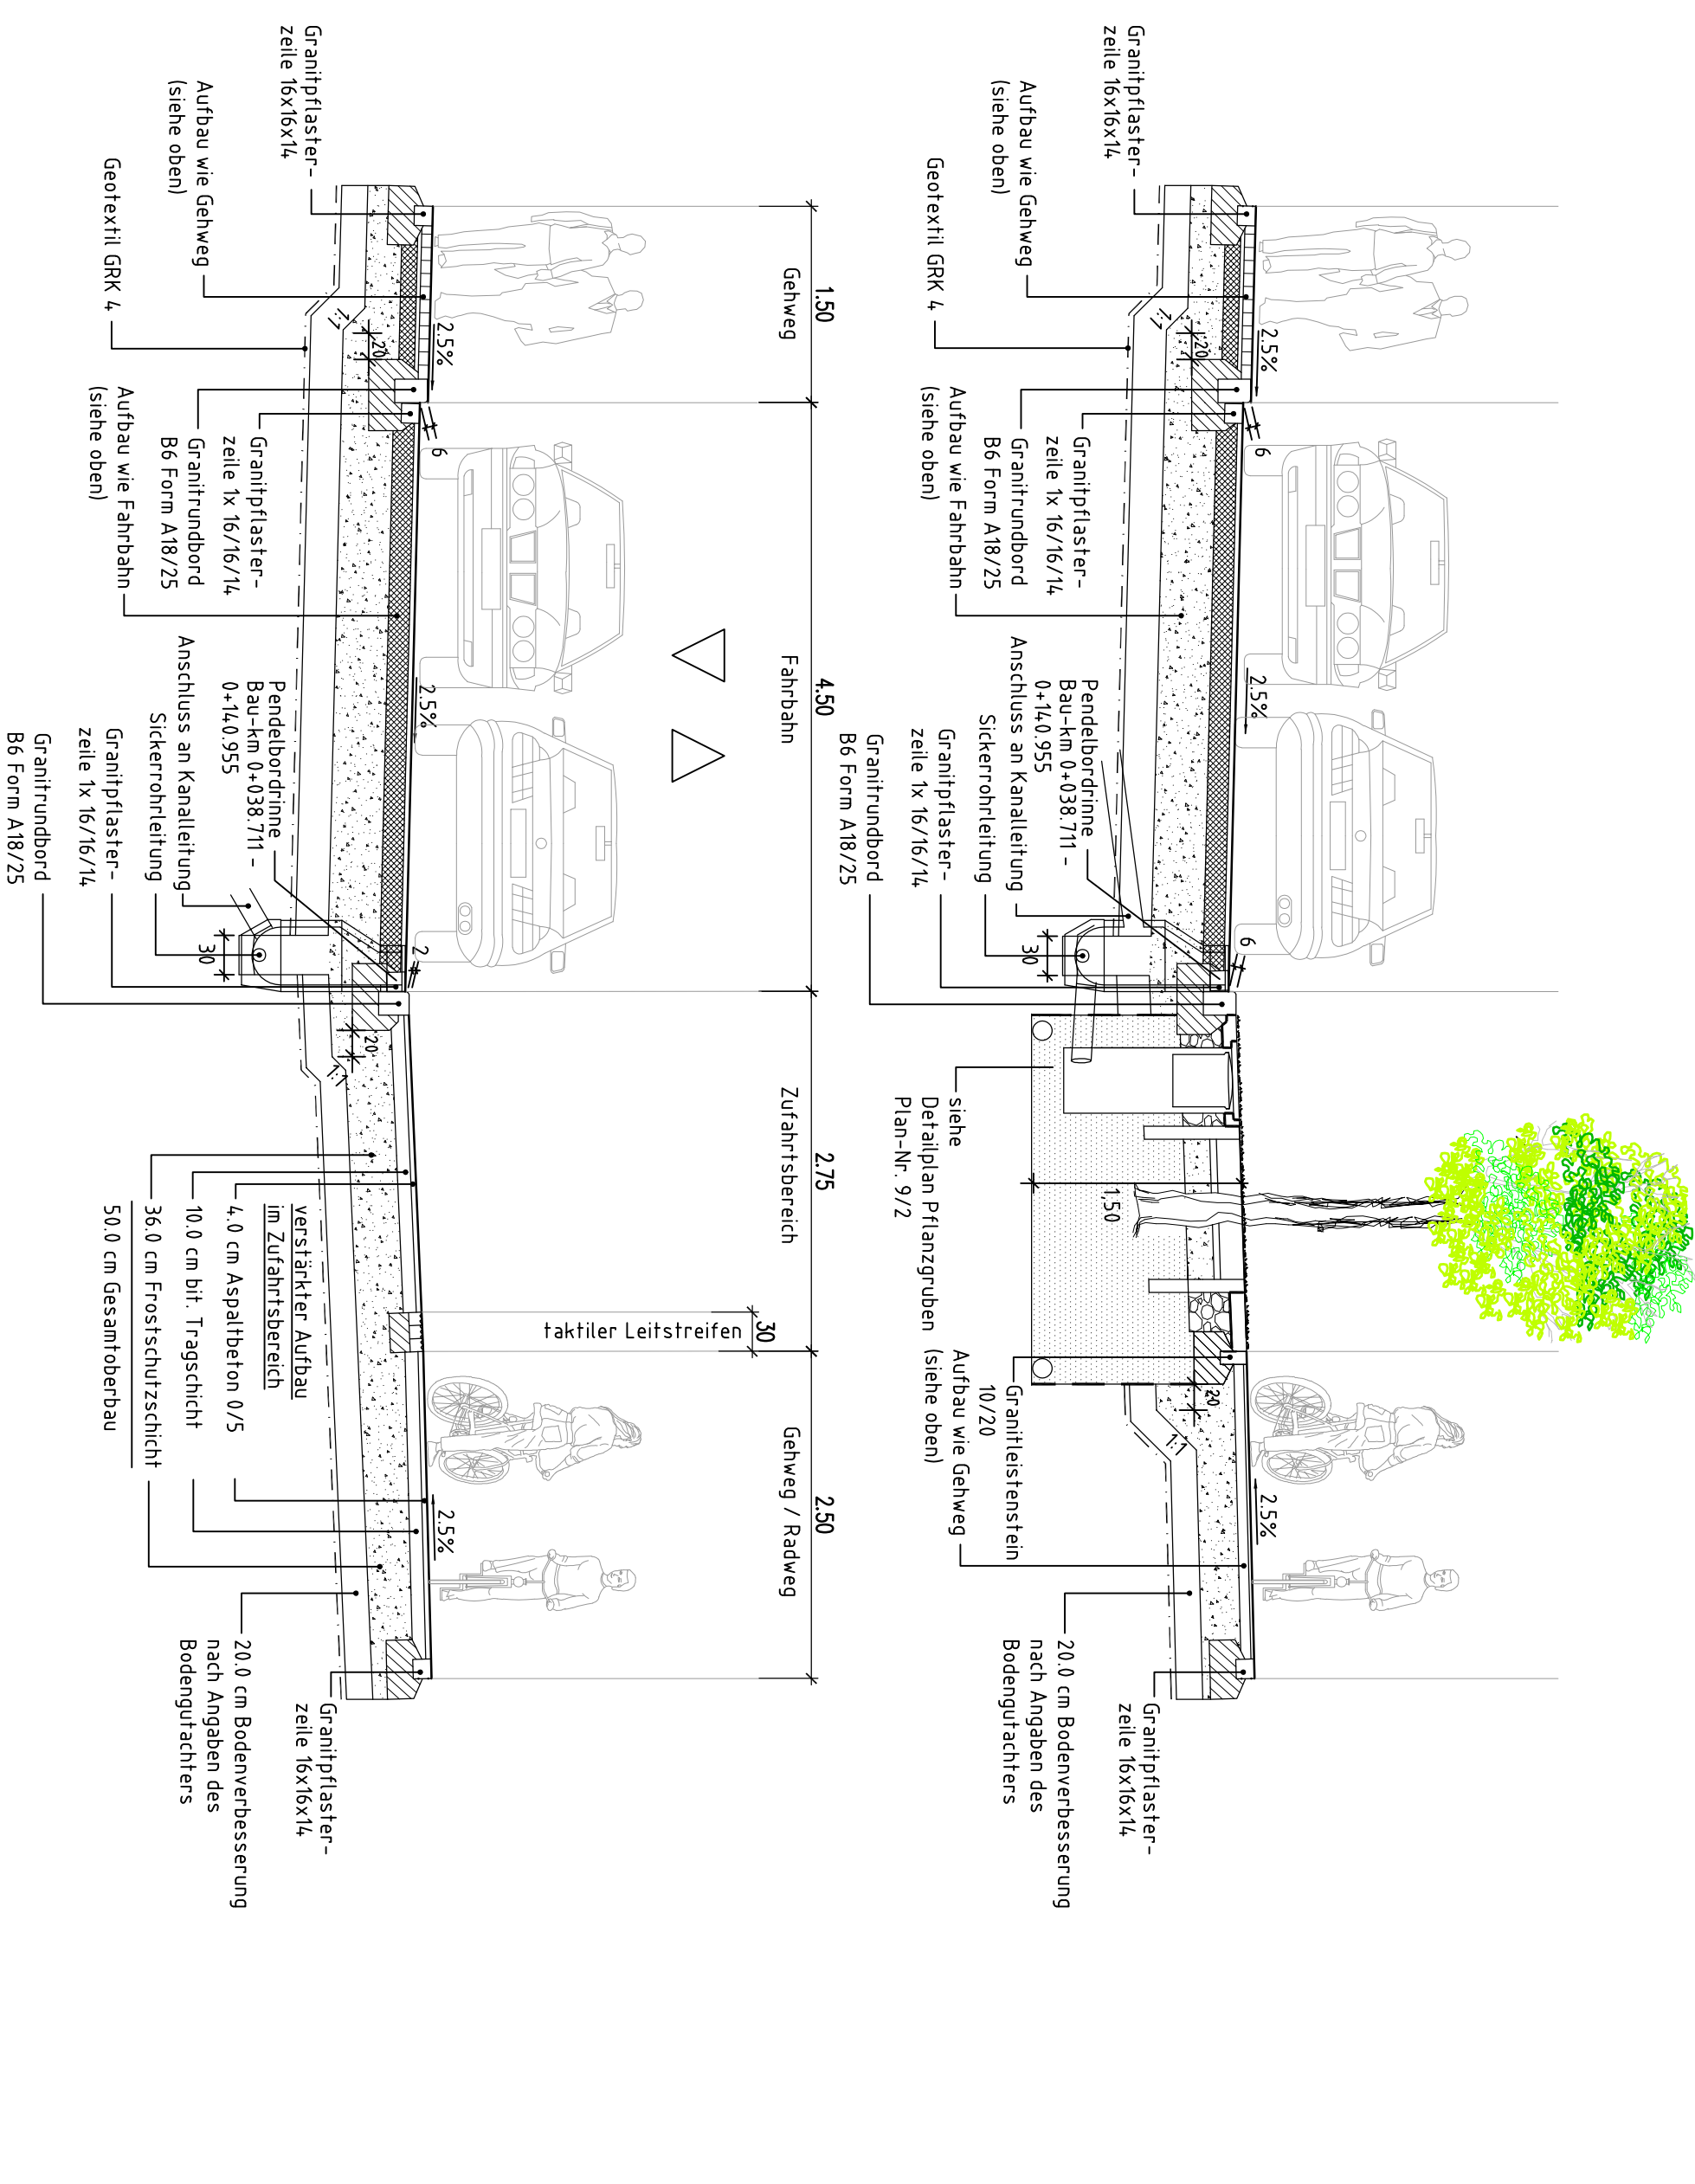


## Straßenquerschnitt Breslauer Straße Zwischen Texasweg / Memlandstraße

M=1:50

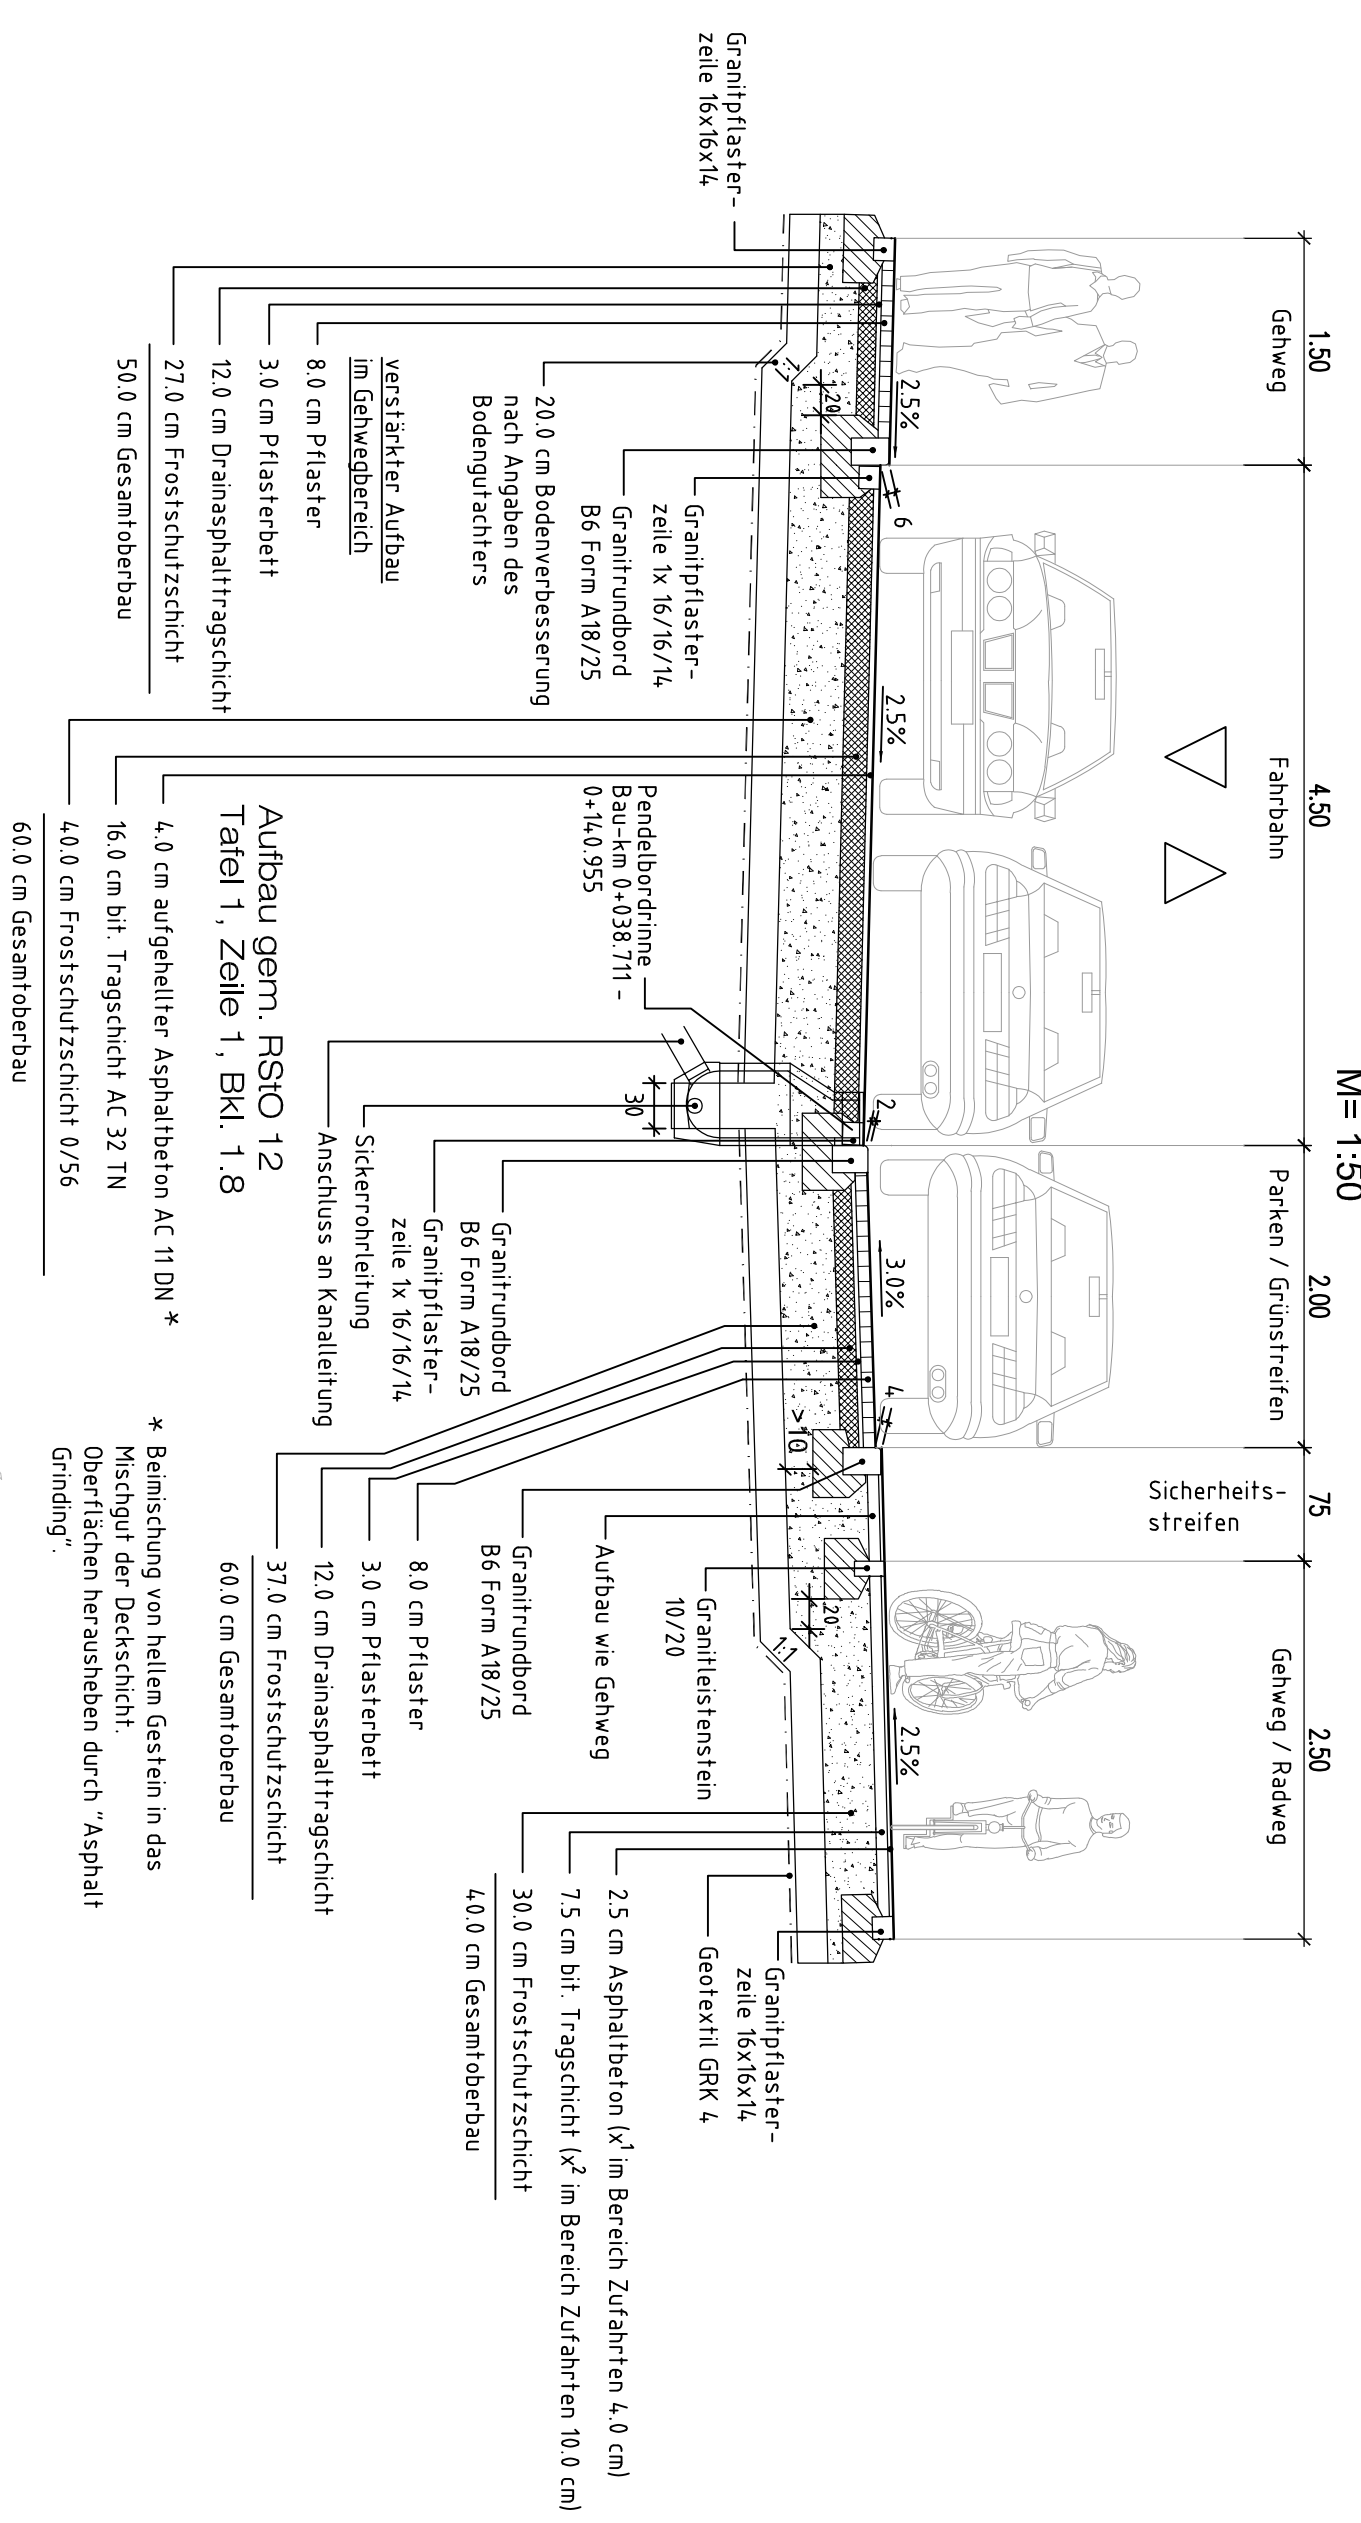

<b>INGENIEURGESSELLSCHAFT mbH</b>		bearbeitet: 08/2023	Geogr:
<b>GEORG MAIER</b>		gezeichnet: 08/2023	Bnd:
Regierungsbaumeister, Dipl.-Ingenieur Beratender Ingenieur VBI		geprüft: 08/2023	Maß:
Stadtbauamt Kitzingen Sachgebiet 03 Tiefbau		geprüft:	
Saulhof 2 97318 Kitzingen		Projekt: Neugestaltung Breslauer Straße	
Nr.:		Art der Änderung:	
Datum:		Zeichen:	
<h1 style="font-size: 2em; margin: 0;">ENTWURF</h1>			
Umrtege / Blatt-Nr.: 6/1 Straßenquerschnitt Breslauer Straße Texasweg - Memlandstraße PROJUS-Nr.: Maßstab: 1:50			
<h2 style="font-size: 1.2em; margin: 0;">Neugestaltung Breslauer Straße</h2>			
aufgestellt: Kitzingen, den		Kitzingen, den Stadtbauamt Kitzingen	
Stadtbauamt Kitzingen			