



SCHNITT A - A'

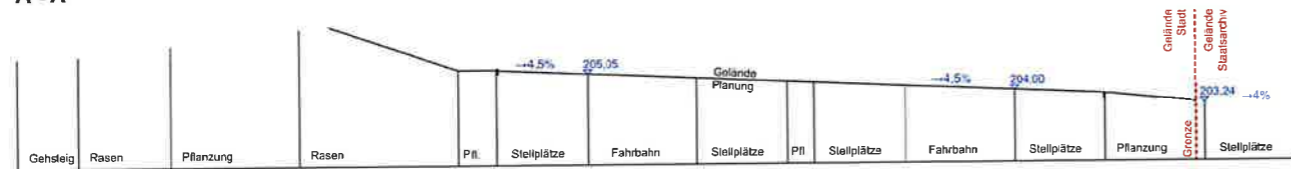


SCHNITT B - B'

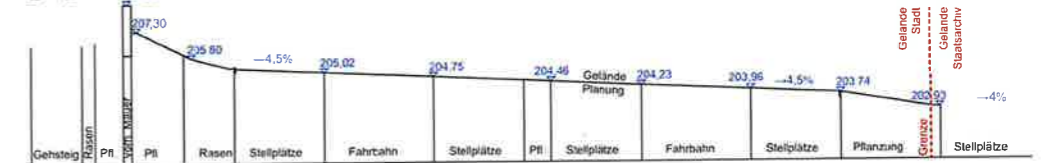


Anlage 1



SCHNITT C - C'

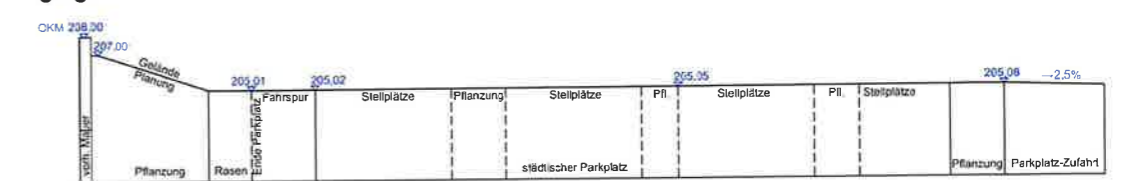

SCHNITT D - D'

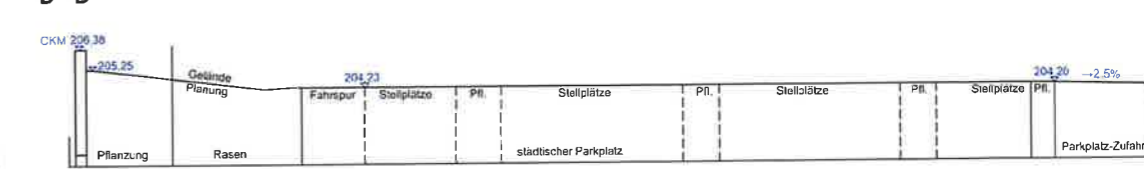

G		
F		
E		
D		
C	Ergänzung Baumarten	14.11.2024
B	Konkretisierung Beläge und Einfassungen, textliche Ergänzungen	25.10.2024
A	Stellplatzanordnung, Ergänzung Schnitte	07.10.2024
INDEX	ÄNDERUNG	DATUM

BAUVORHABEN:
NEUBAU STAATSARCHIV KITZINGEN
AUSSENANLAGEN STÄDTISCHE FREIFLÄCHEN

BAUHERR:
 STADT KITZINGEN SACHGEBIET HOCHBAU
 KAISERSTRASSE 13-15
 97318 KITZINGEN

PLANUNG:
IB VIEBAHN GMBH
 WENDELWEG 11; 97084 WÜRZBURG
 TEL.: 0931/88074684; www.ib-viebahn.de

PLANINHALT:
VORENTWURF
BA 1 PARKPLATZ + BA 2 VERBINDUNGSWEG

PLAN-TYP:
VE

MASSSTAB M 1:200	BLATTGRÖSSE A 1	ZEICHNET: S.STREIPERT	DATUM: 12.09.2024
PLANGRUNDLAGEN Geländebestandsaufnahme Alpha-Vermessung			DATUM: 05.06.2024