


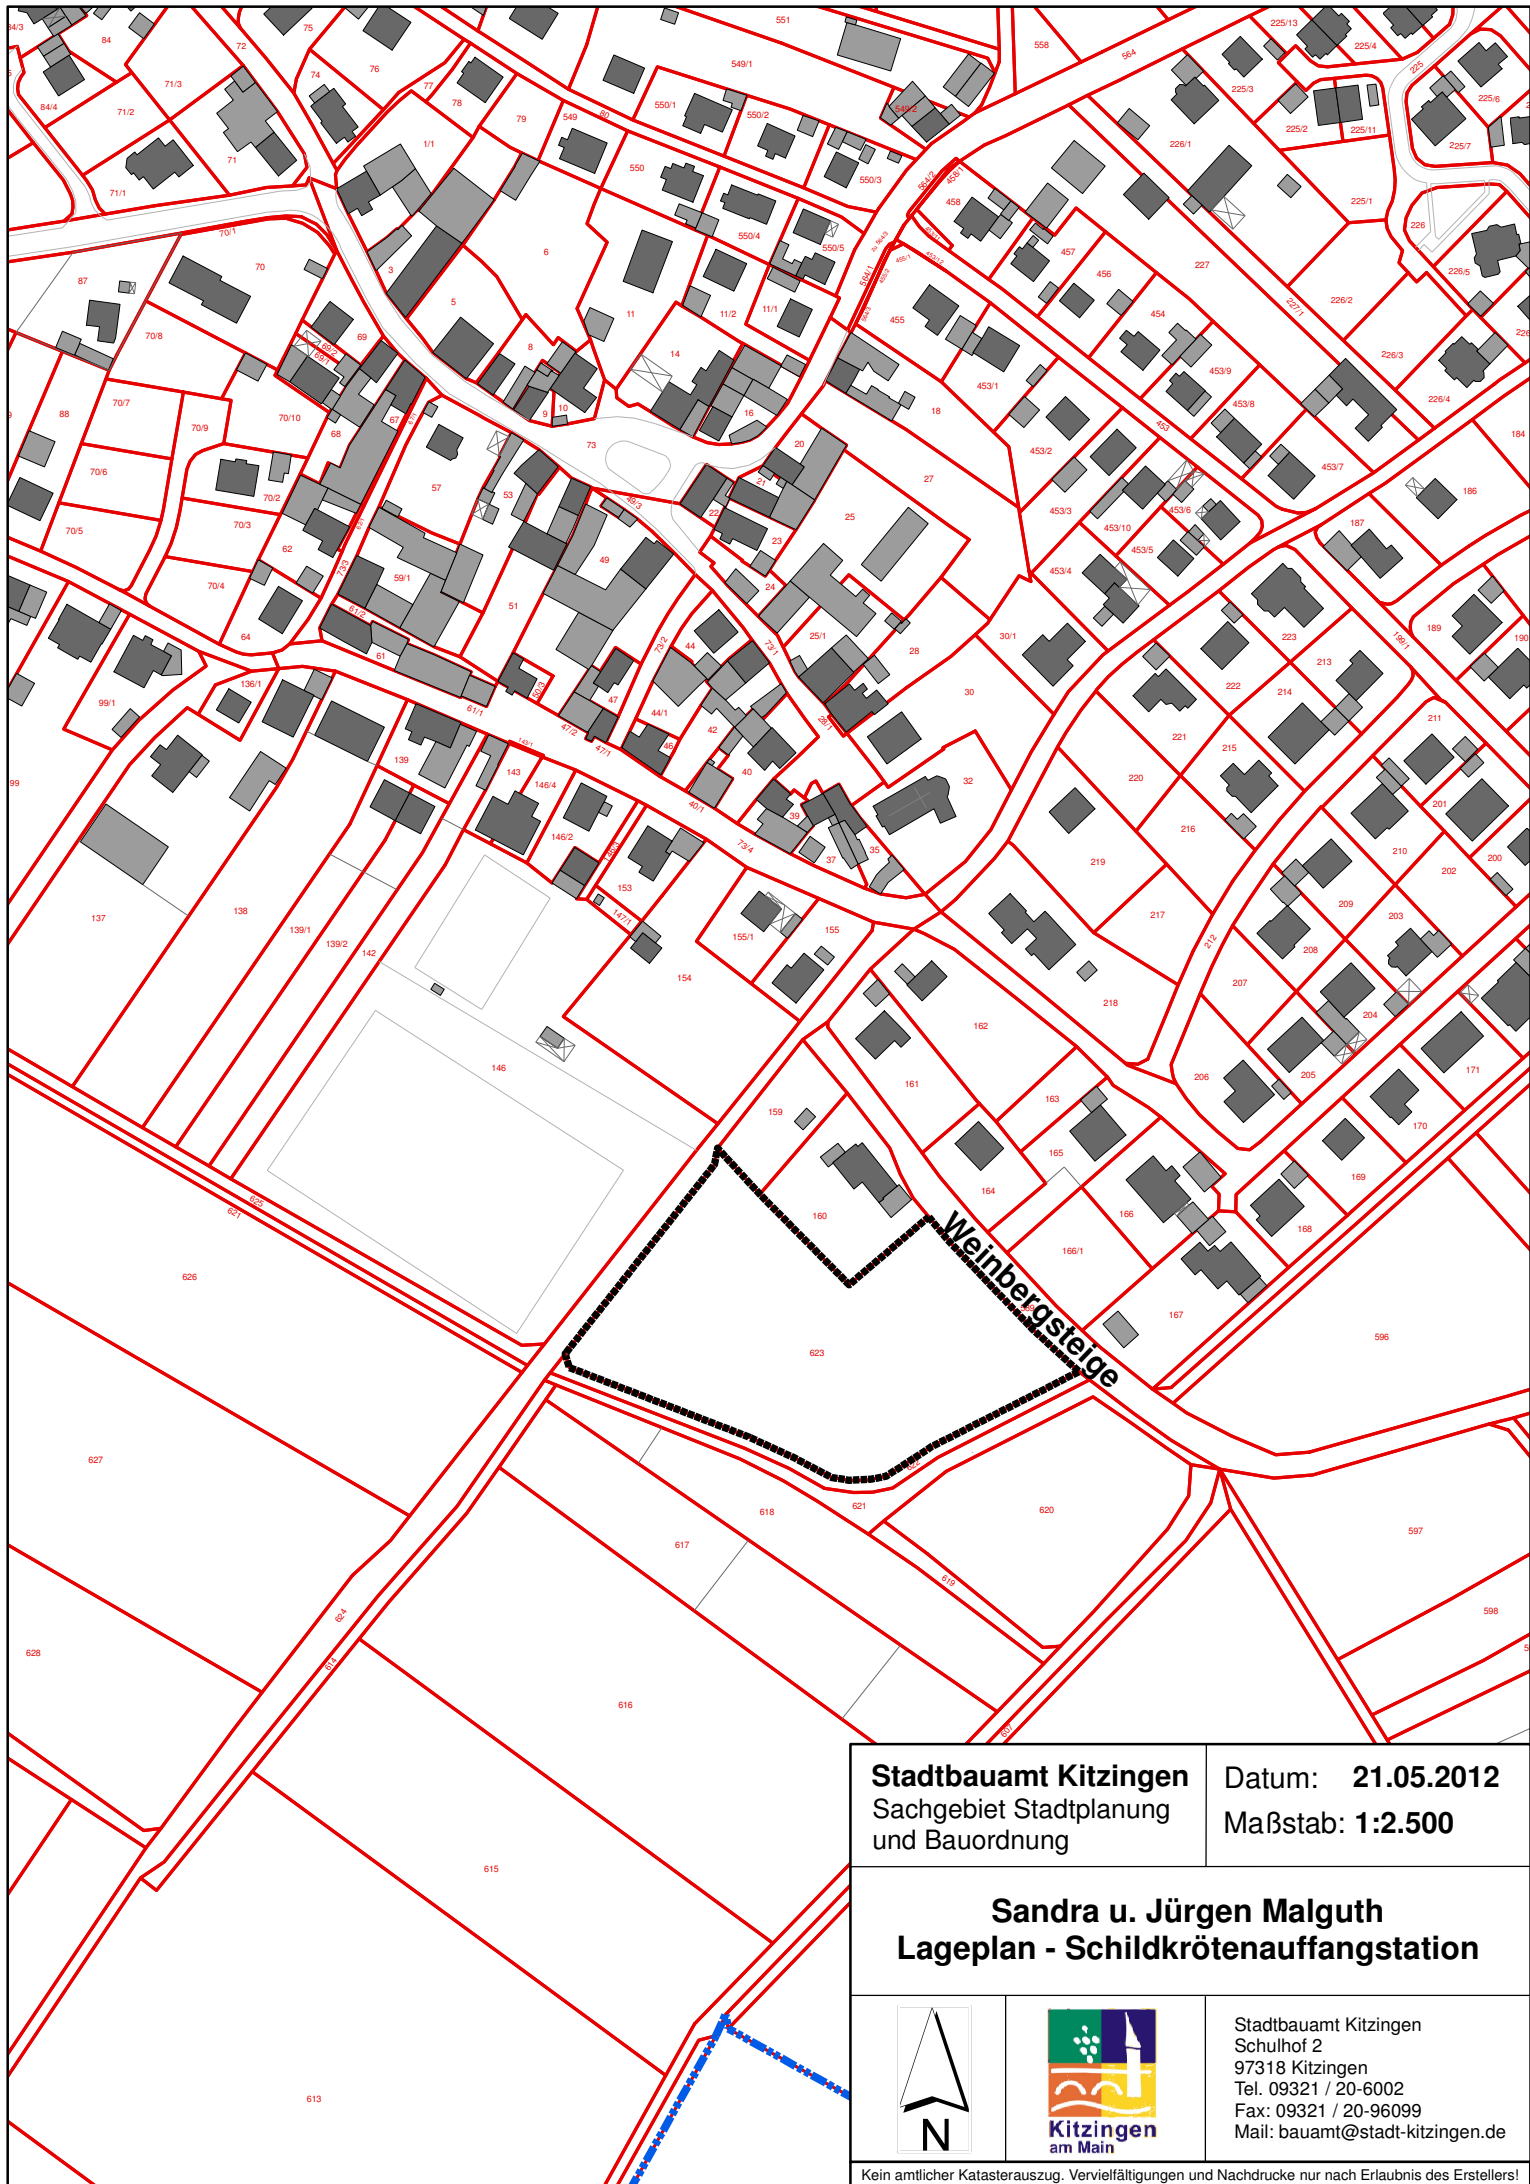

Stadtbauamt Kitzingen Sachgebiet Stadtplanung und Bauordnung	Datum: 21.05.2012 Maßstab: 1:2.500	
Sandra u. Jürgen Malguth Lageplan - Schildkrötenauffangstation		
		Stadtbauamt Kitzingen Schulhof 2 97318 Kitzingen Tel. 09321 / 20-6002 Fax: 09321 / 20-96099 Mail: bauamt@stadt-kitzingen.de
Kein amtlicher Katasterauszug. Vervielfältigungen und Nachdrucke nur nach Erlaubnis des Erstellers!		