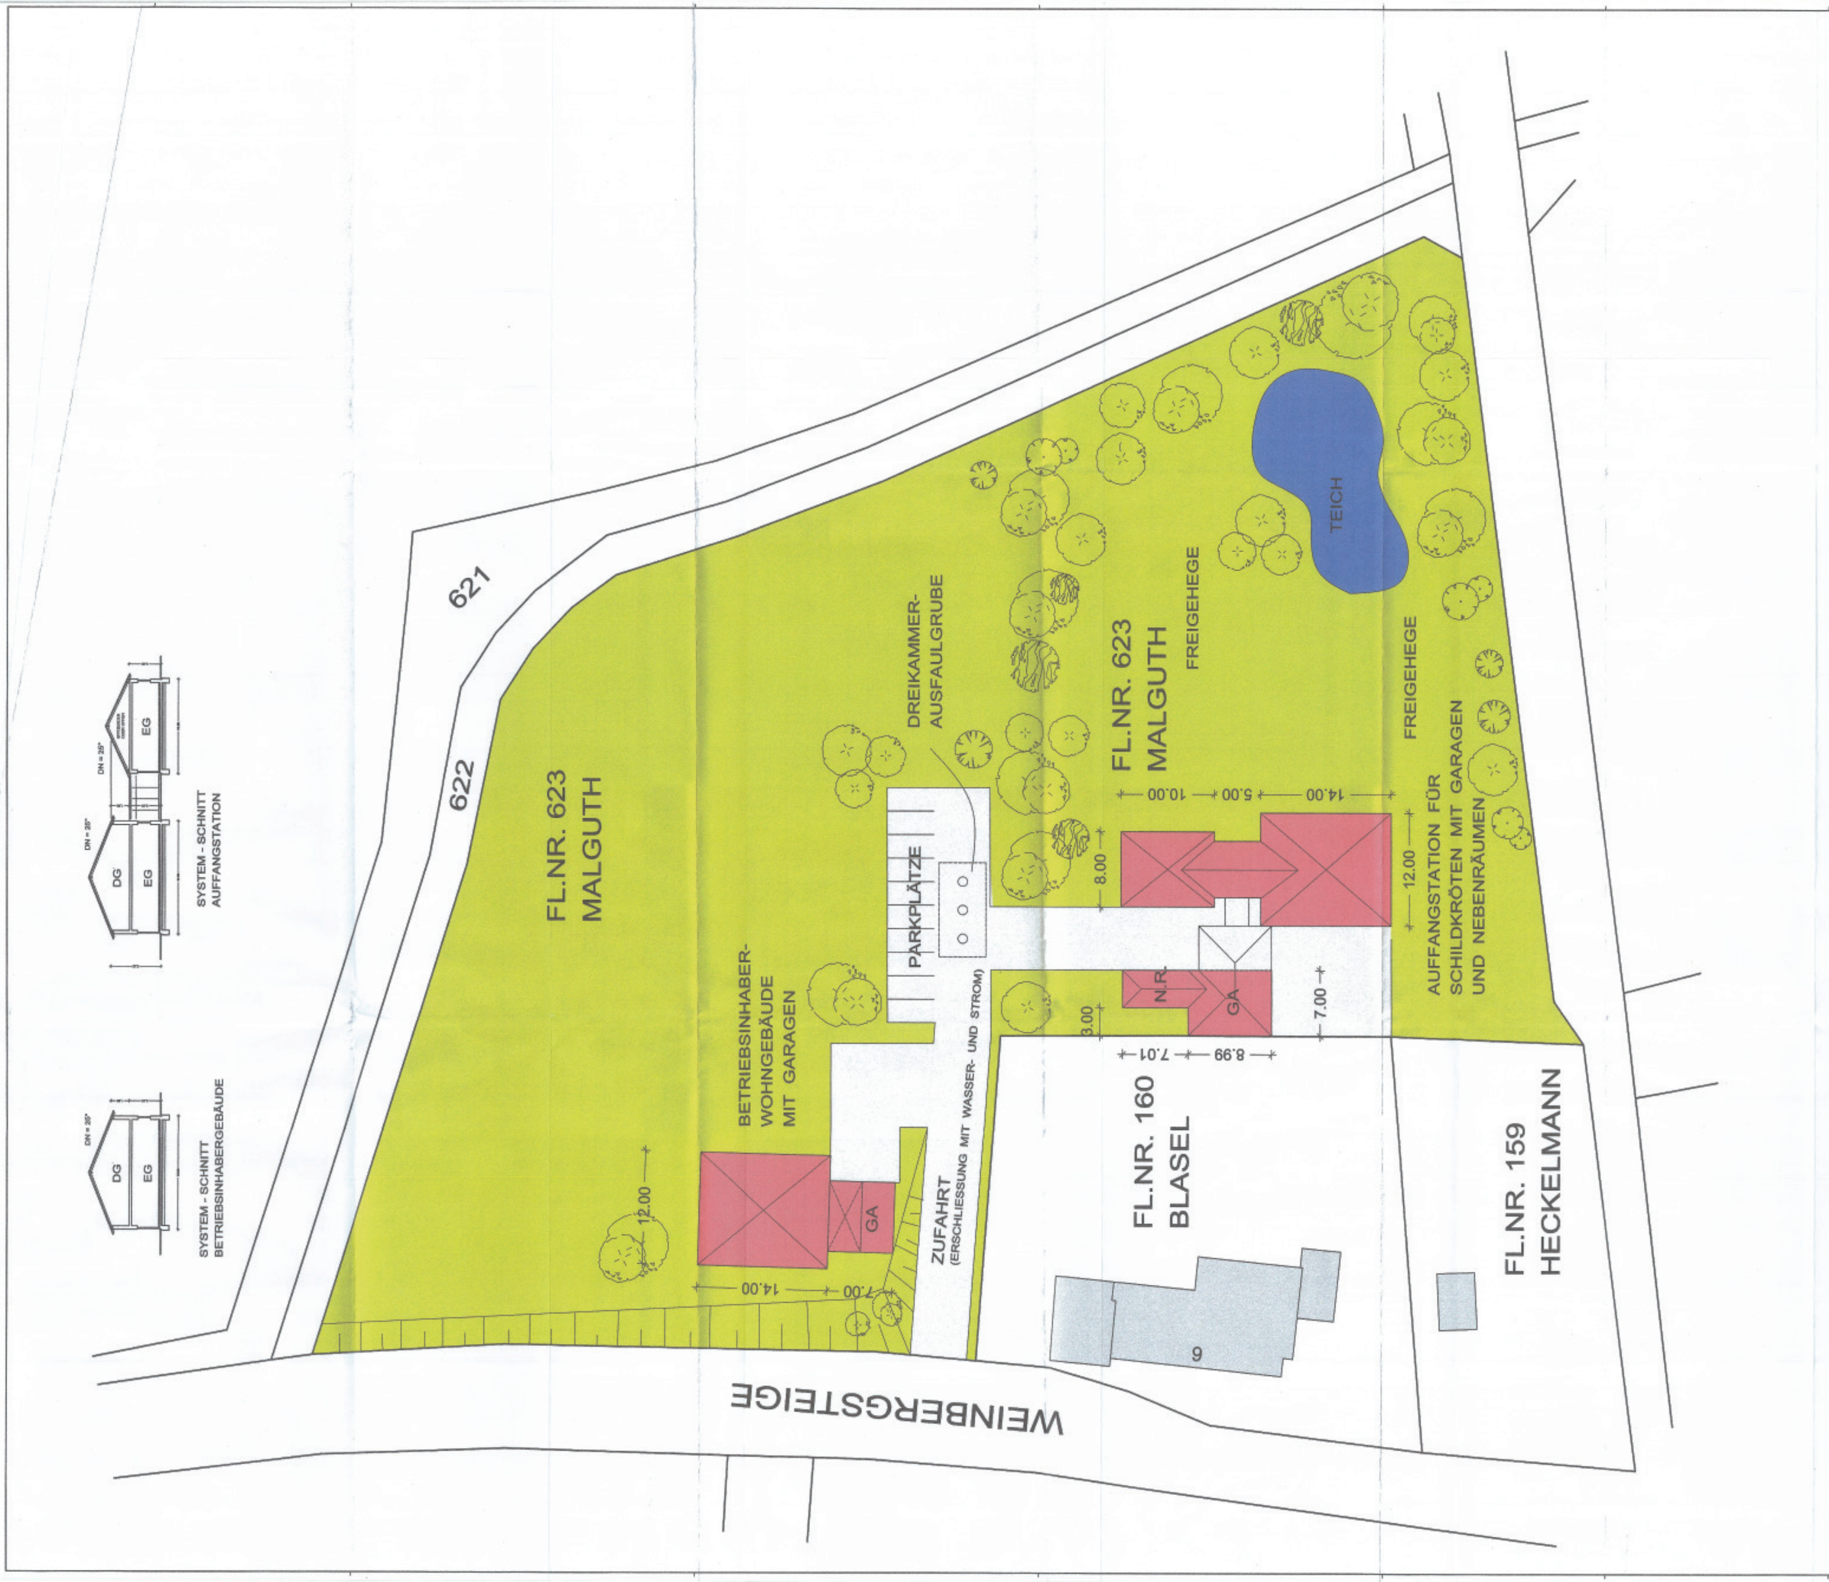

Eingegangen
2 8. APR. 2012
Stadtbauamt

VORBESCHEID

PROJEKT: ERRICHTUNG EINES SCHILDKRÖTENTIERHEIMS: SCHILDKRÖTENAUFFANGSTATION NACH §11 TIERSCHUTZGESETZ, FREIGEHEGEN UND BETRIEBSINHABERWOHNGEBÄUDE MIT GARAGEN

BAUORT: 97318 KITZINGEN, OT HOHEIM
NÄHE WEINBERGSTEIGE FL.NR. 623

BAUHERR: MALGUTH SANDRA UND JÜRGEN
FRÖHSTOCKHEIMER STRASSE 31
97318 KITZINGEN, OT HOHEIM
S. Malguth
MALGUTH SANDRA
MALGUTH JÜRGEN

BAUTEILE: GRUNDRISS, SCHNITTE

NACHBARN:
FL.NR.: 160 BLASEL JOCHEN
FL.NR.: 159 HECKELMANN

ARCHITEKT: Architekt
DIPL.-ING. FH
CARSTEN BORST
[illegible]
97271 KLEINRINDERFELD
TEL. [illegible] FAX. [illegible]
MOBIL. [illegible] WWW.BORSTC.COM
E-MAIL: ARCHITEKT@BORSTC.COM

MASSTAB	ORT, DATUM	PLAN-NR.
1 : 200	KLEINRINDERFELD 07.02.2012	1