


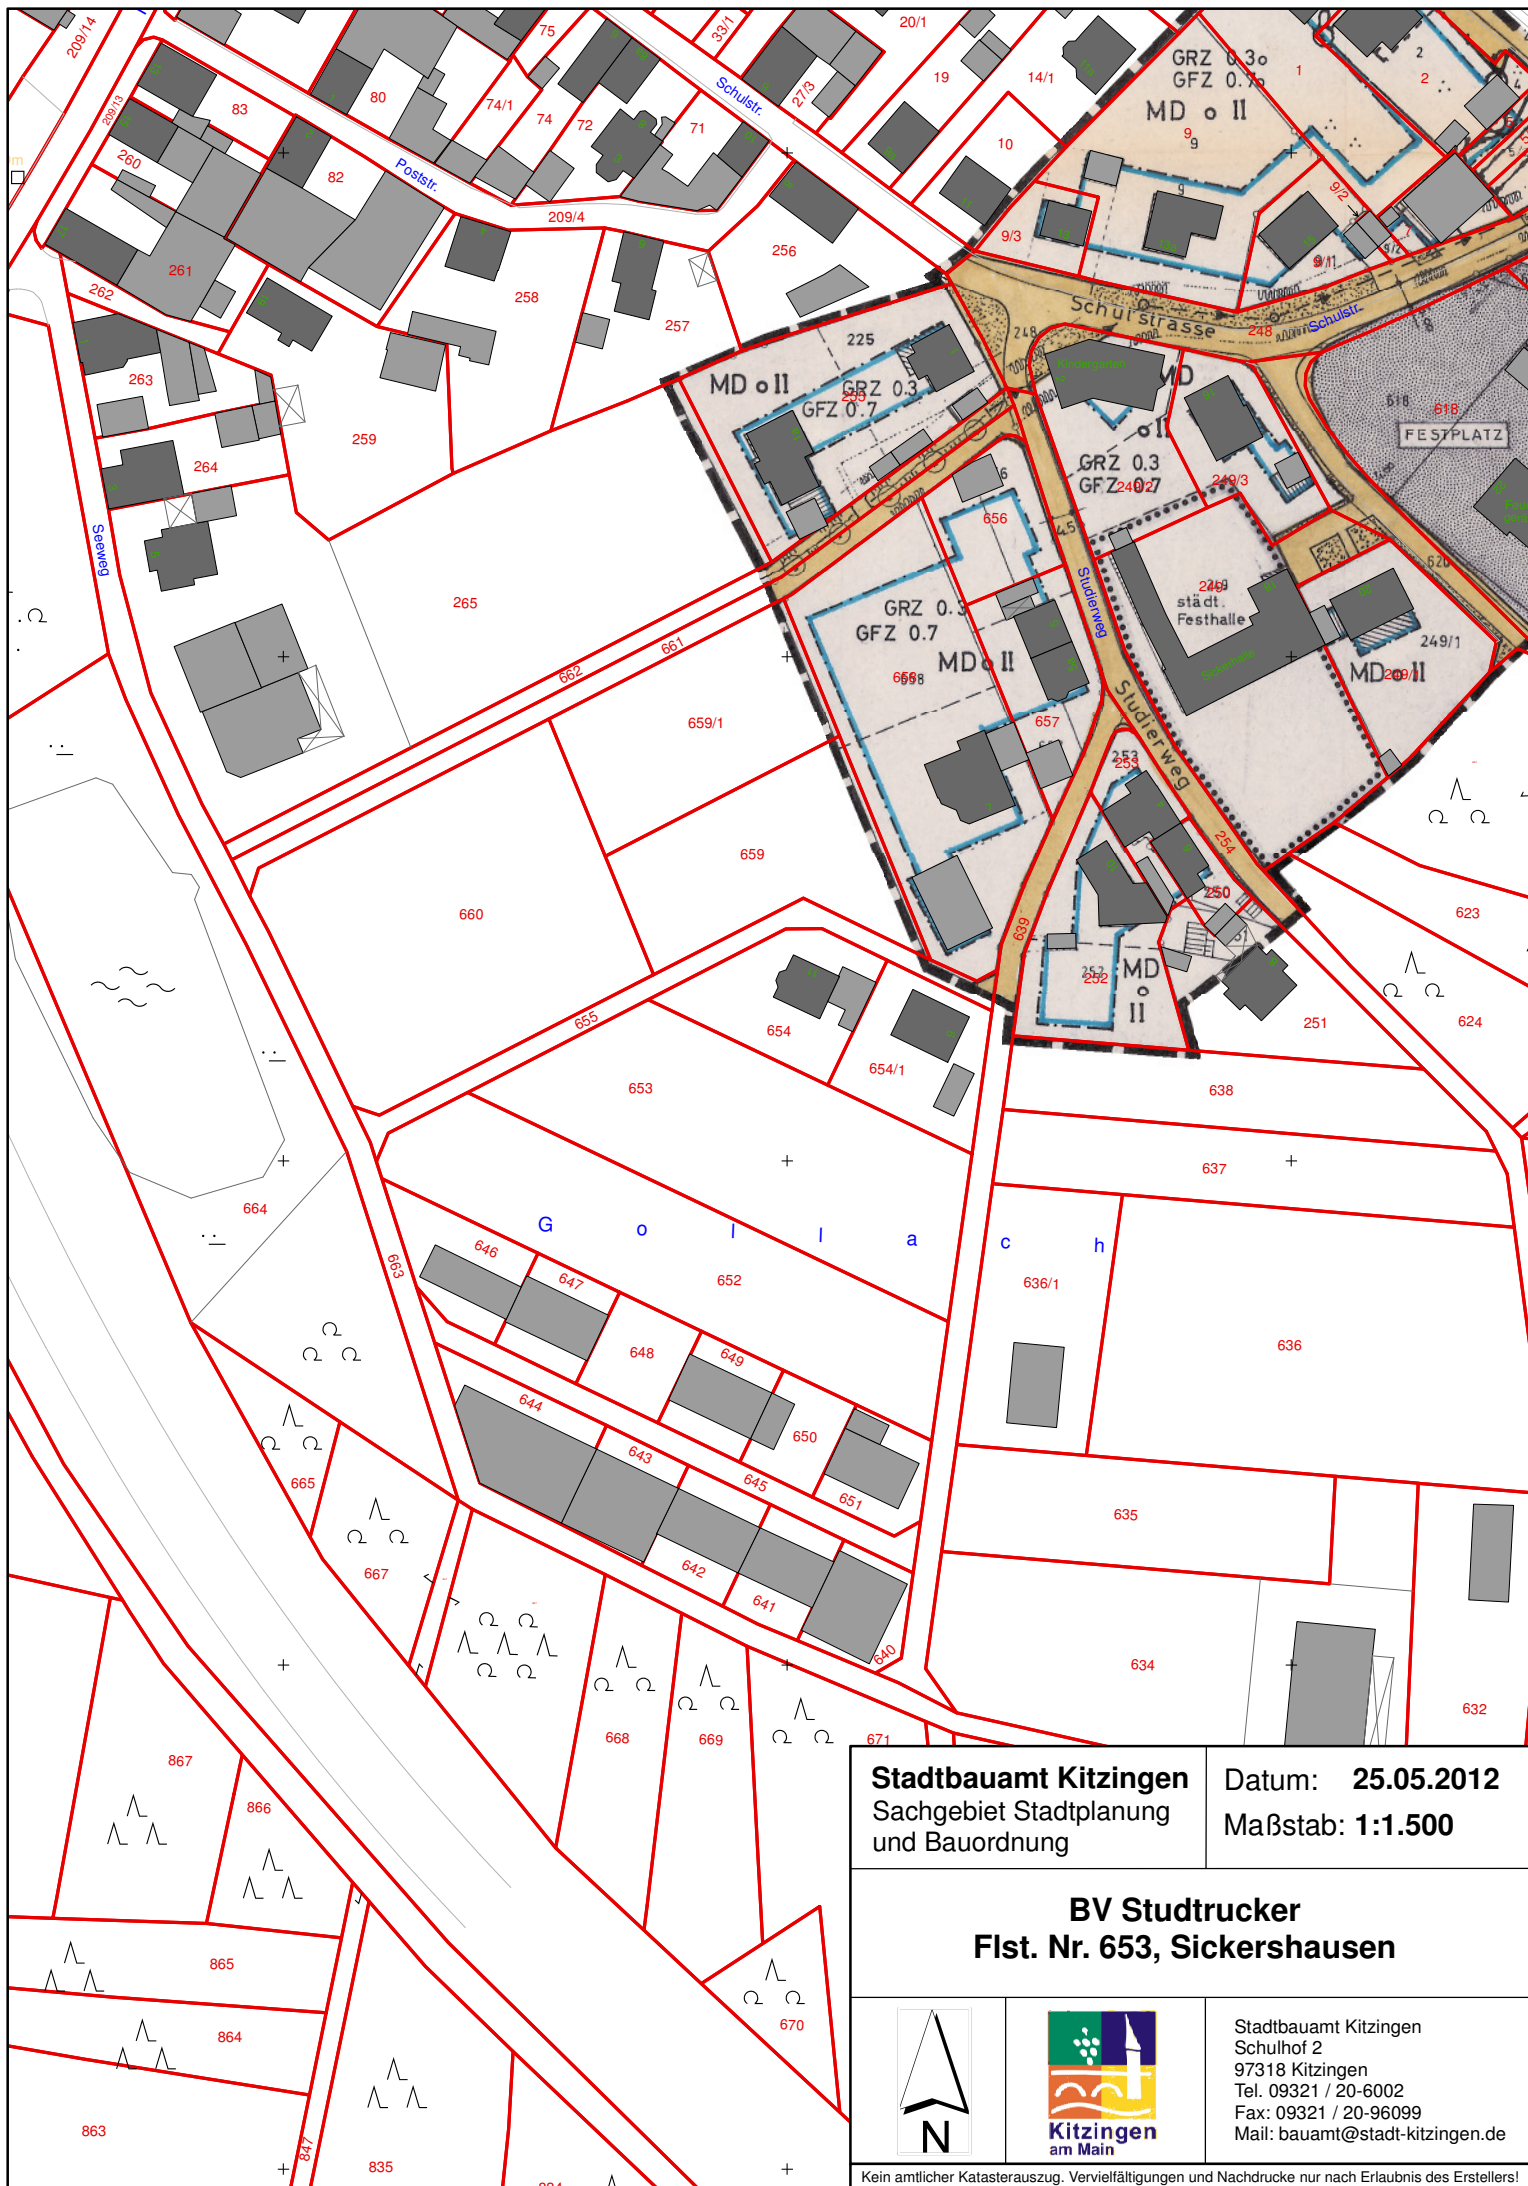

Stadtbauamt Kitzingen Sachgebiet Stadtplanung und Bauordnung		Datum: 25.05.2012 Maßstab: 1:1.500	
BV Studtrucker Flst. Nr. 653, Sickershausen			
		Stadtbauamt Kitzingen Schulhof 2 97318 Kitzingen Tel. 09321 / 20-6002 Fax: 09321 / 20-96099 Mail: bauamt@stadt-kitzingen.de	
Kein amtlicher Katasterauszug. Vervielfältigungen und Nachdrucke nur nach Erlaubnis des Erstellers!			