


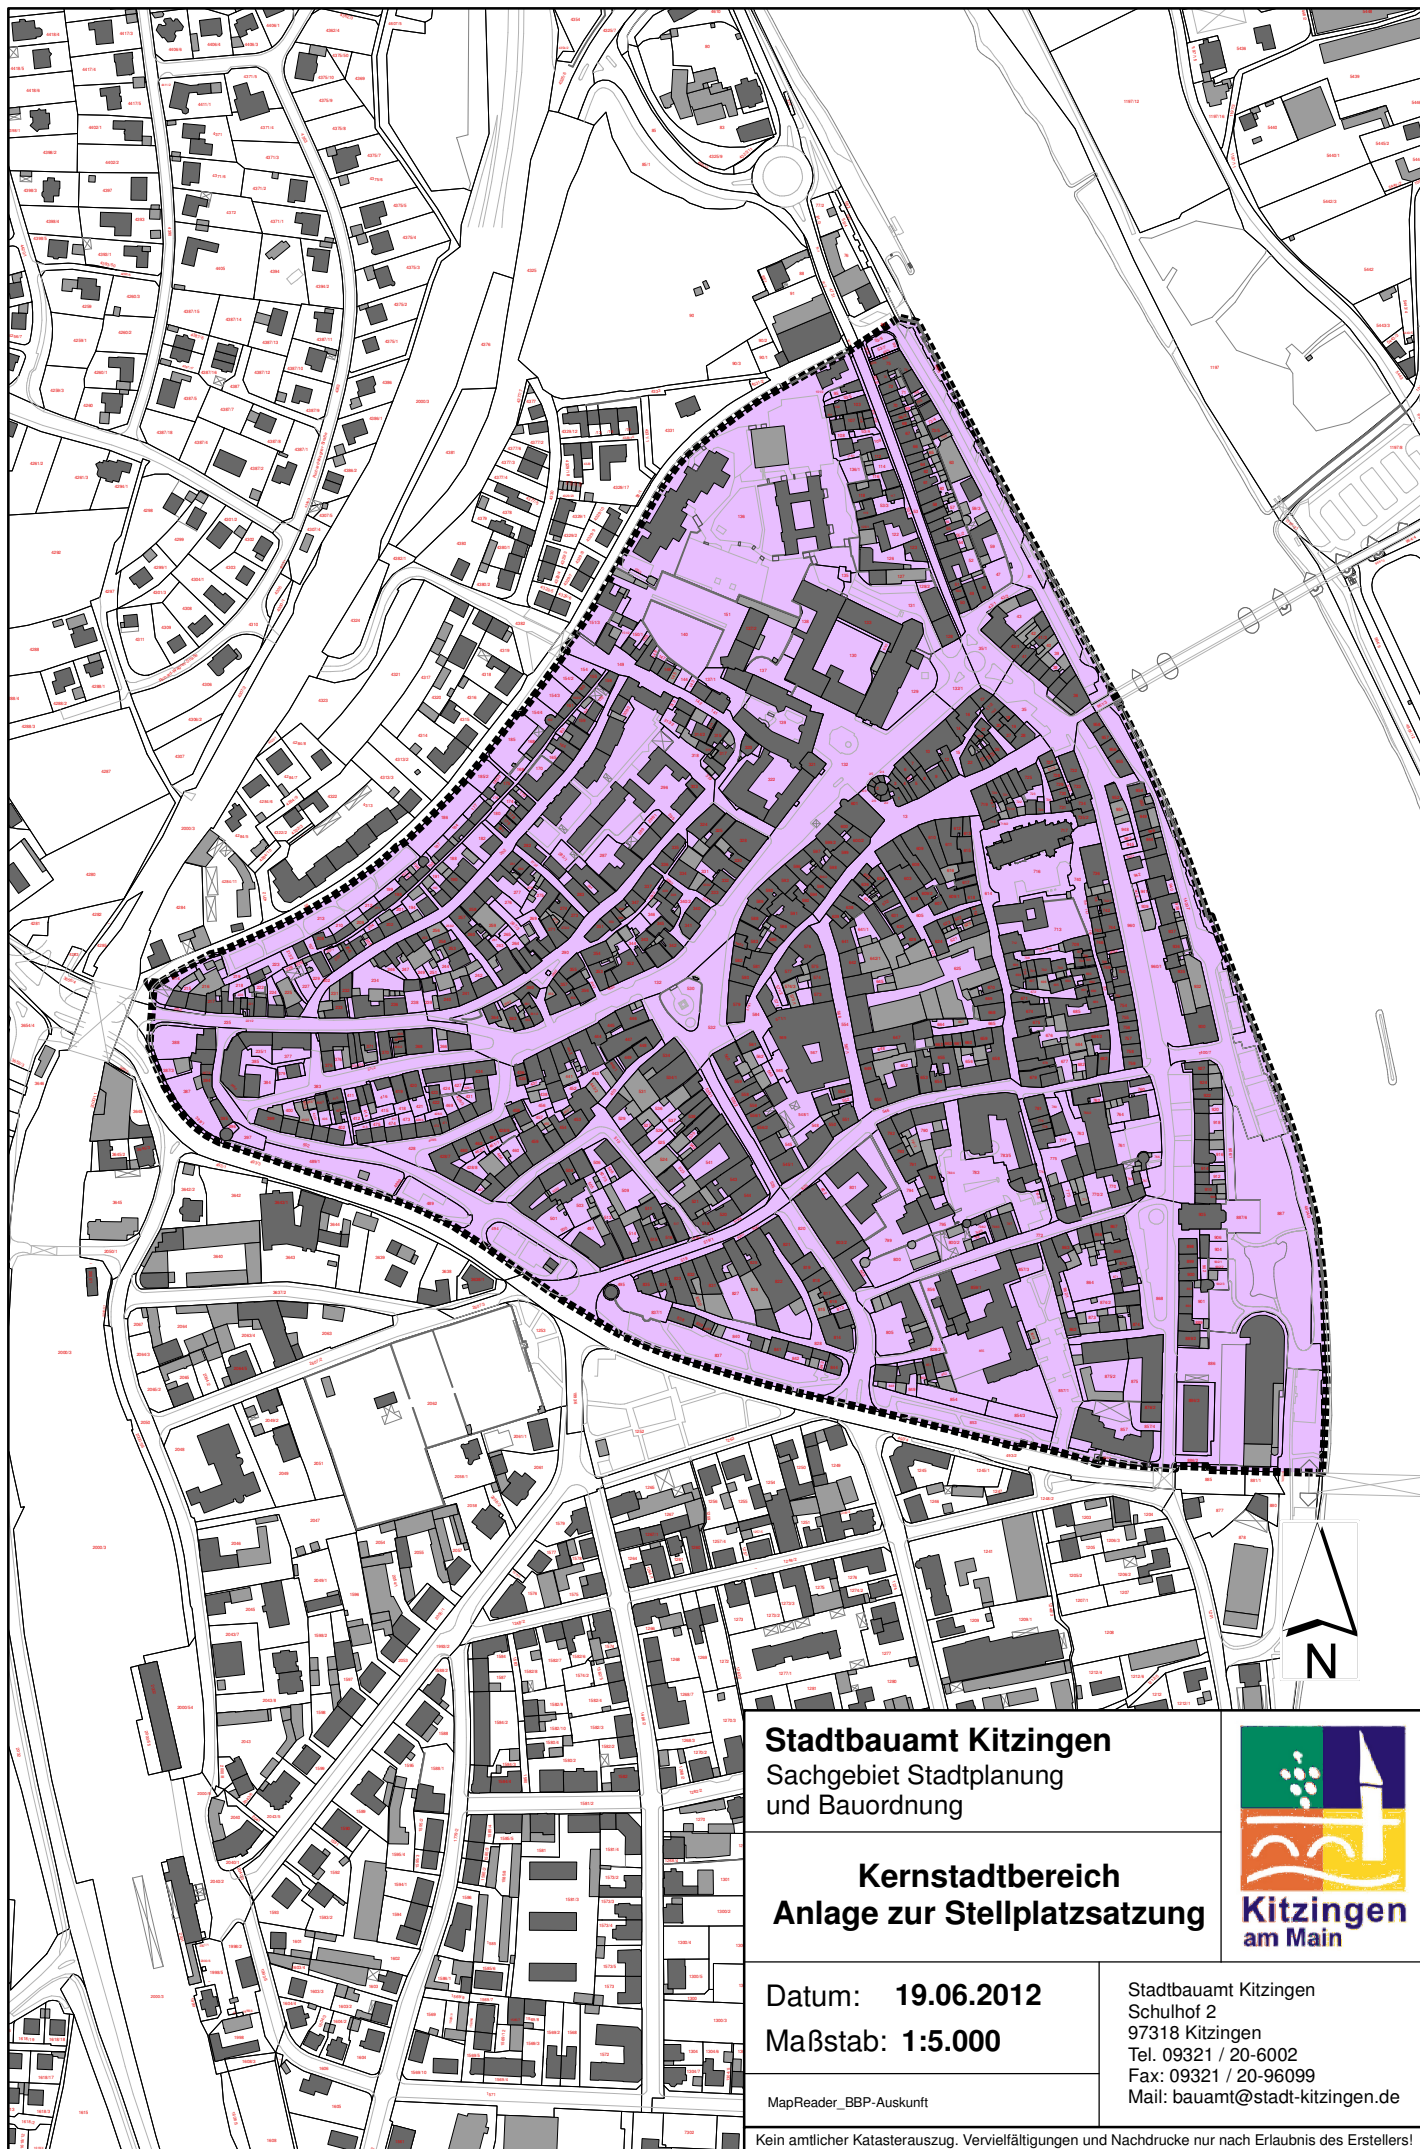

Stadtbaumt Kitzingen

Sachgebiet Stadtplanung
und Bauordnung

Kernstadtbereich Anlage zur Stellplatzsatzung



Datum: **19.06.2012**

Maßstab: **1:5.000**

Stadtbaumt Kitzingen
Schulhof 2
97318 Kitzingen
Tel. 09321 / 20-6002
Fax: 09321 / 20-96099
Mail: bauamt@stadt-kitzingen.de

MapReader_BBP-Auskunft

Kein amtlicher Katasterauszug. Vervielfältigungen und Nachdrucke nur nach Erlaubnis des Erstellers!