


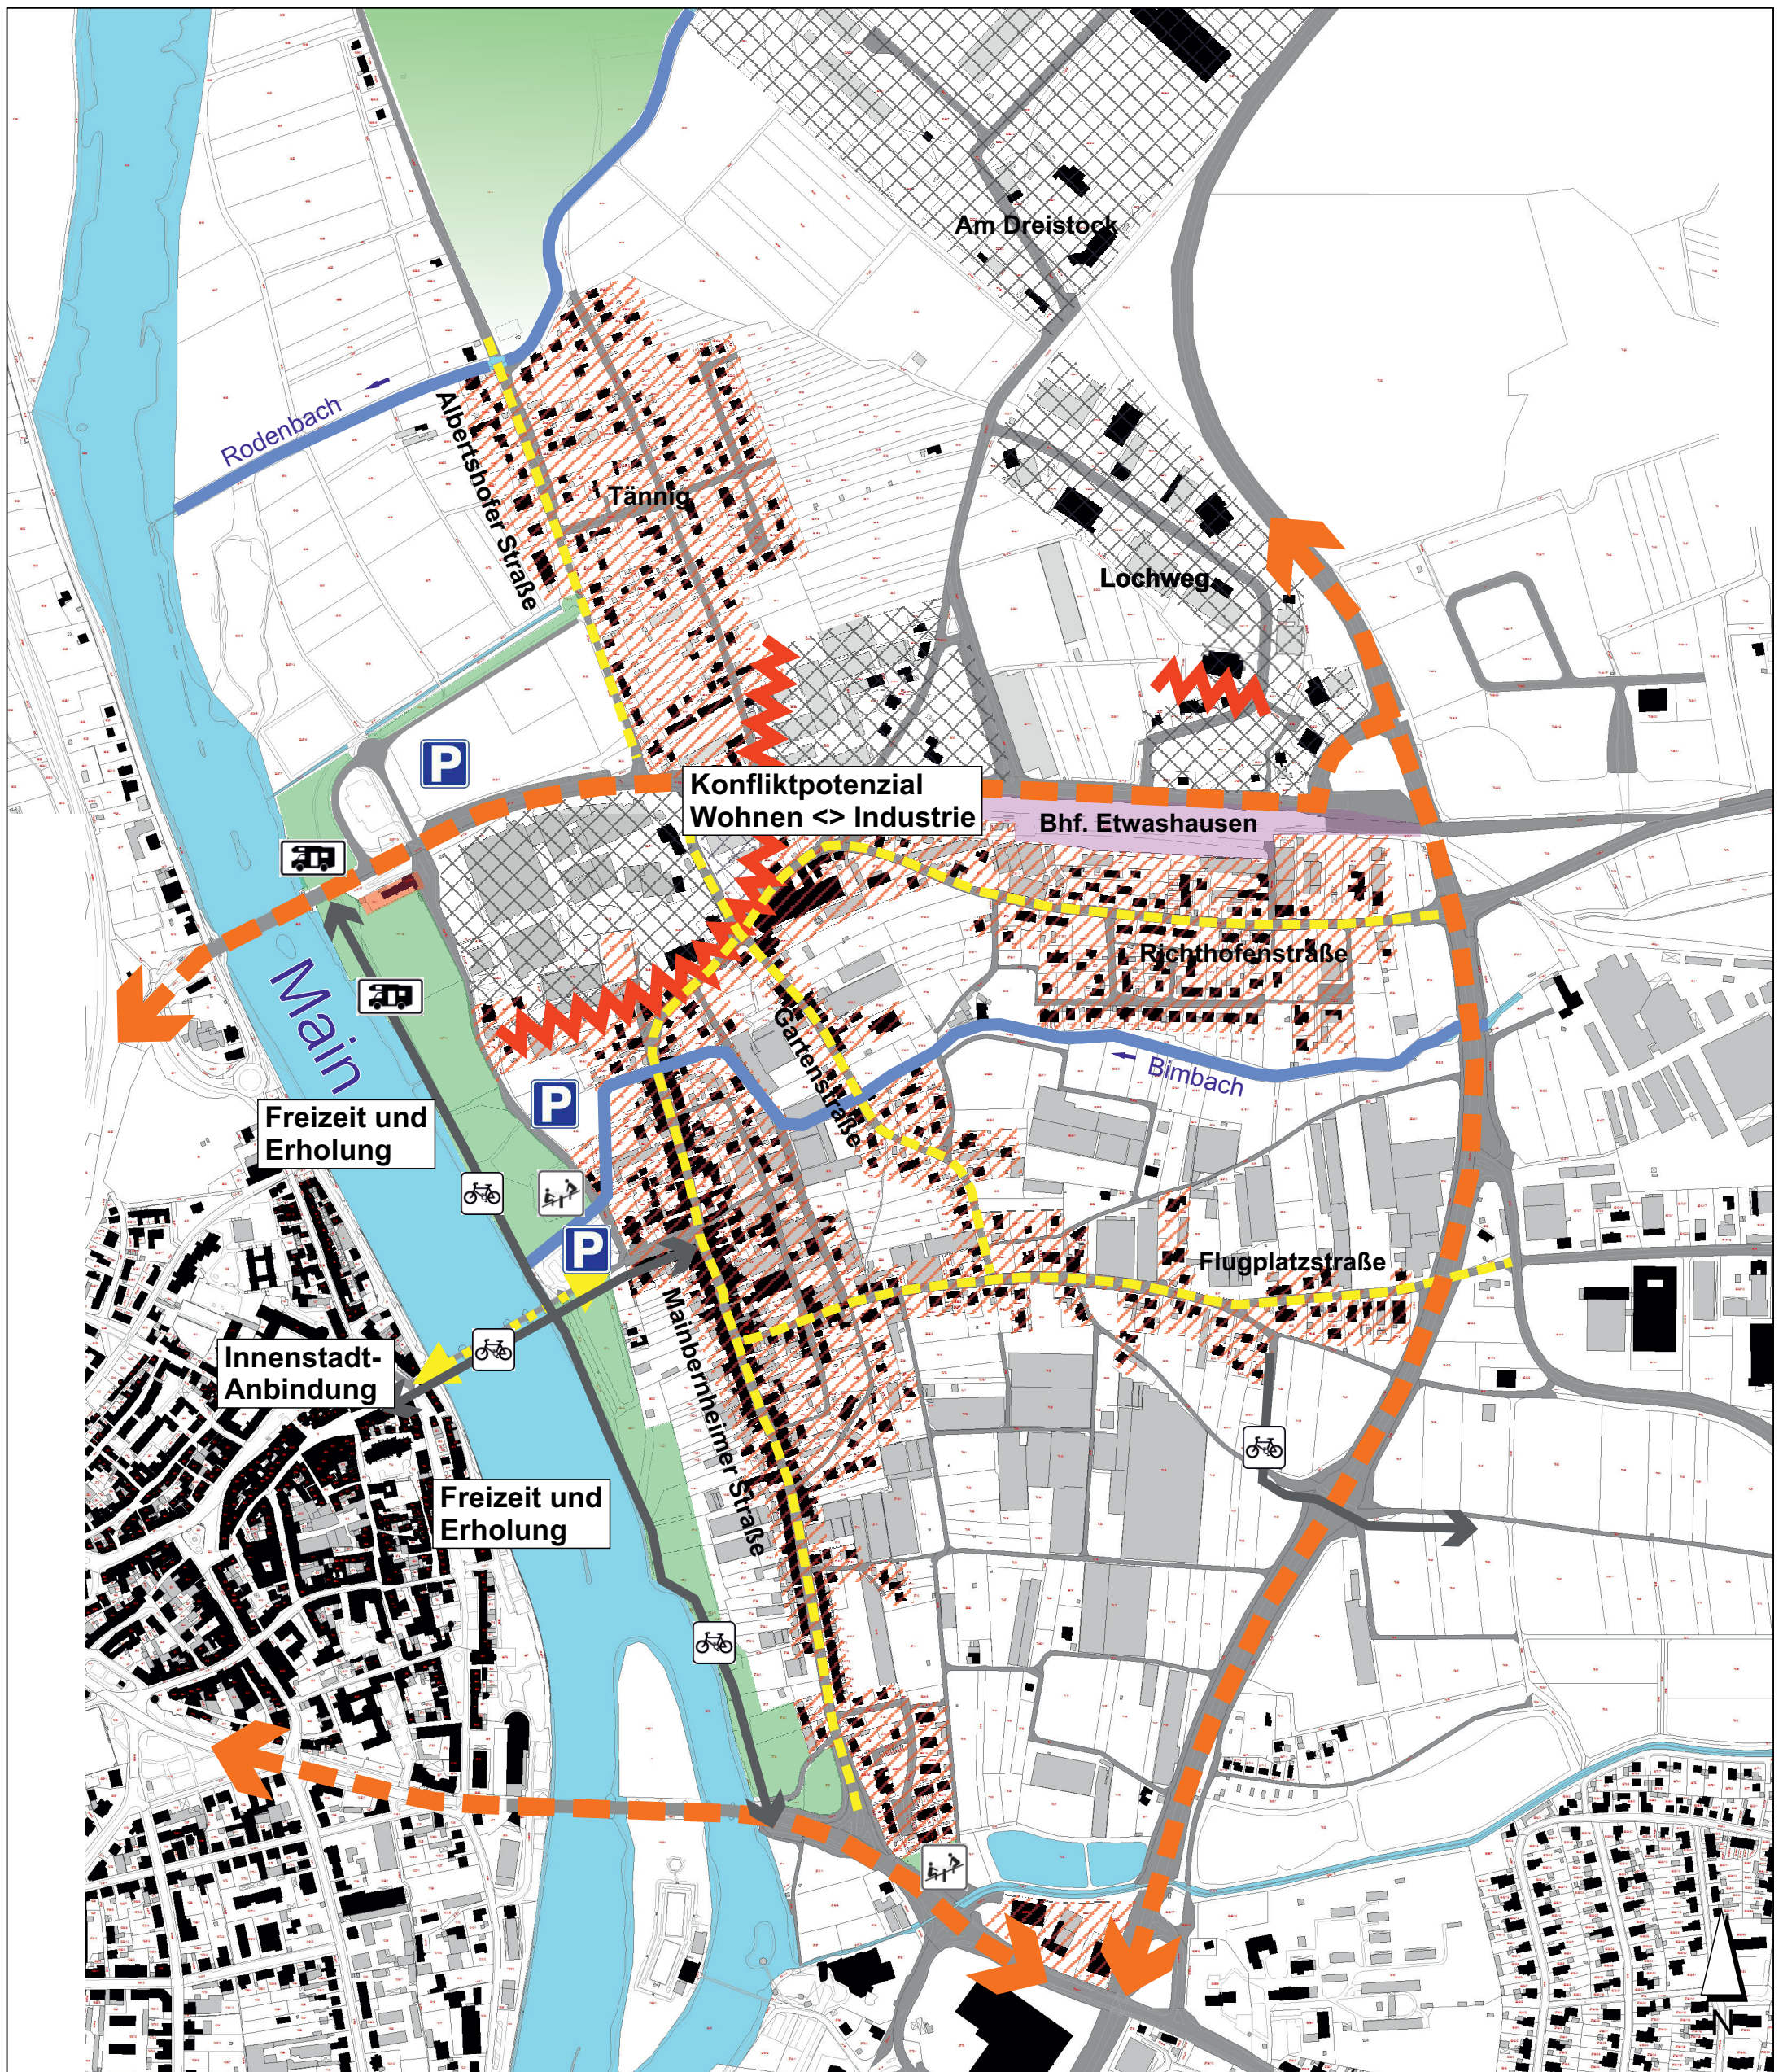

Legende

- | | | | |
|--|-----------------------------|--|--|
| | Siedlungsfläche | | verkehrsberuhigte Anbindung der Altstadt |
| | Gewerbe-/Industriefläche | | Konfliktpotenzial Wohnen <=> Industrie |
| | Naherholungsfläche | | Tangentenring |
| | Bahnfläche | | bestehende Radwege |
| | Parkplatz | | Wohnmobilstellplatz |
| | innerörtl. Hapterschließung | | Spielplatz |
| | offener Gewässerlauf | | |

Stadtbauamt Kitzingen

Sachgebiet Stadtplanung
und Bauordnung

Rahmenplanung Etwashausen Plan 1 - Bestandsplan

Datum: **05.04.2013**

Maßstab: o.M.

Zeichner: C. Pohl

Stadtbauamt Kitzingen
Schulhof 2
97318 Kitzingen
Tel.: 09321 / 20-6002
Fax: 09321 / 20-96099
Mail: bauamt@stadt-kitzingen.de

