


2. Obergeschoss

Dachgeschoss

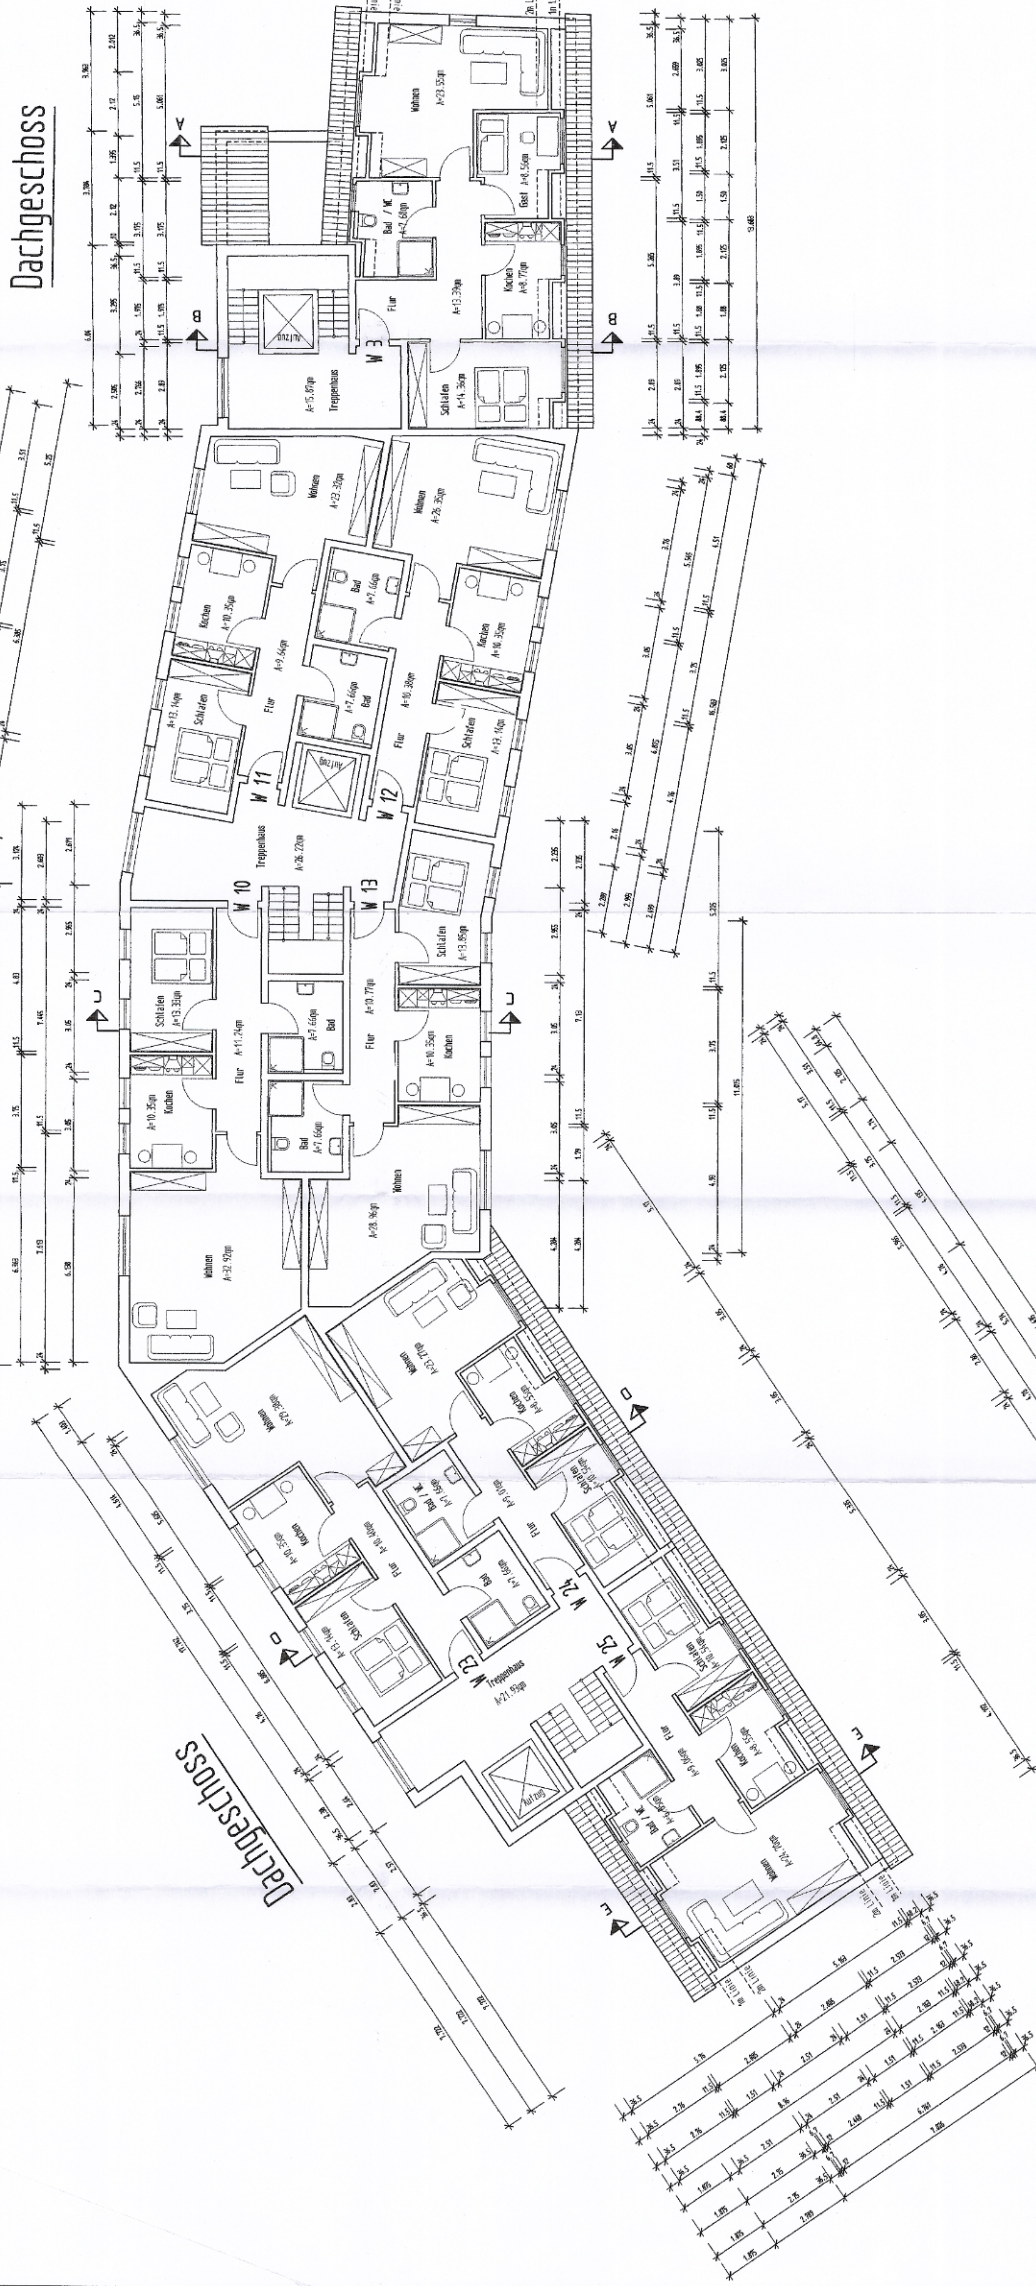

Plan gilt nur für den Baugesuch!

Baueingabeplan

NEUBAU EINER BETREUTER WOHNANLAGE
MIT 25 WOHNUNGEN, GASTSTÄTTE, BÜRO
"ZUM GOLDENEN LÖWEN"

KITZINGEN
WÜRZBURGER STR. 25 / LINDENSTR. 13-15-17
FL. NR. 387 - 387/3 - 387/2 - 394 - 395

BAUHERREN: ANDREAS STUCKERT

PFALZ SR. 17
97078 WÜRZBURG

GRUNDRISS 2. OG, DG

M 1:100

DIE BAUHERREN

PLANUNG :

Ingenieurin für Bauwesen
Dipl.-Ing. Robert Dillmann
Hofstrasse 1
97078 Würzburg
Tel. 0930 27 90 00 34 - Fax 0930 27 90 00 35

KITZINGEN, 12.09.2013