


Dachgeschoss

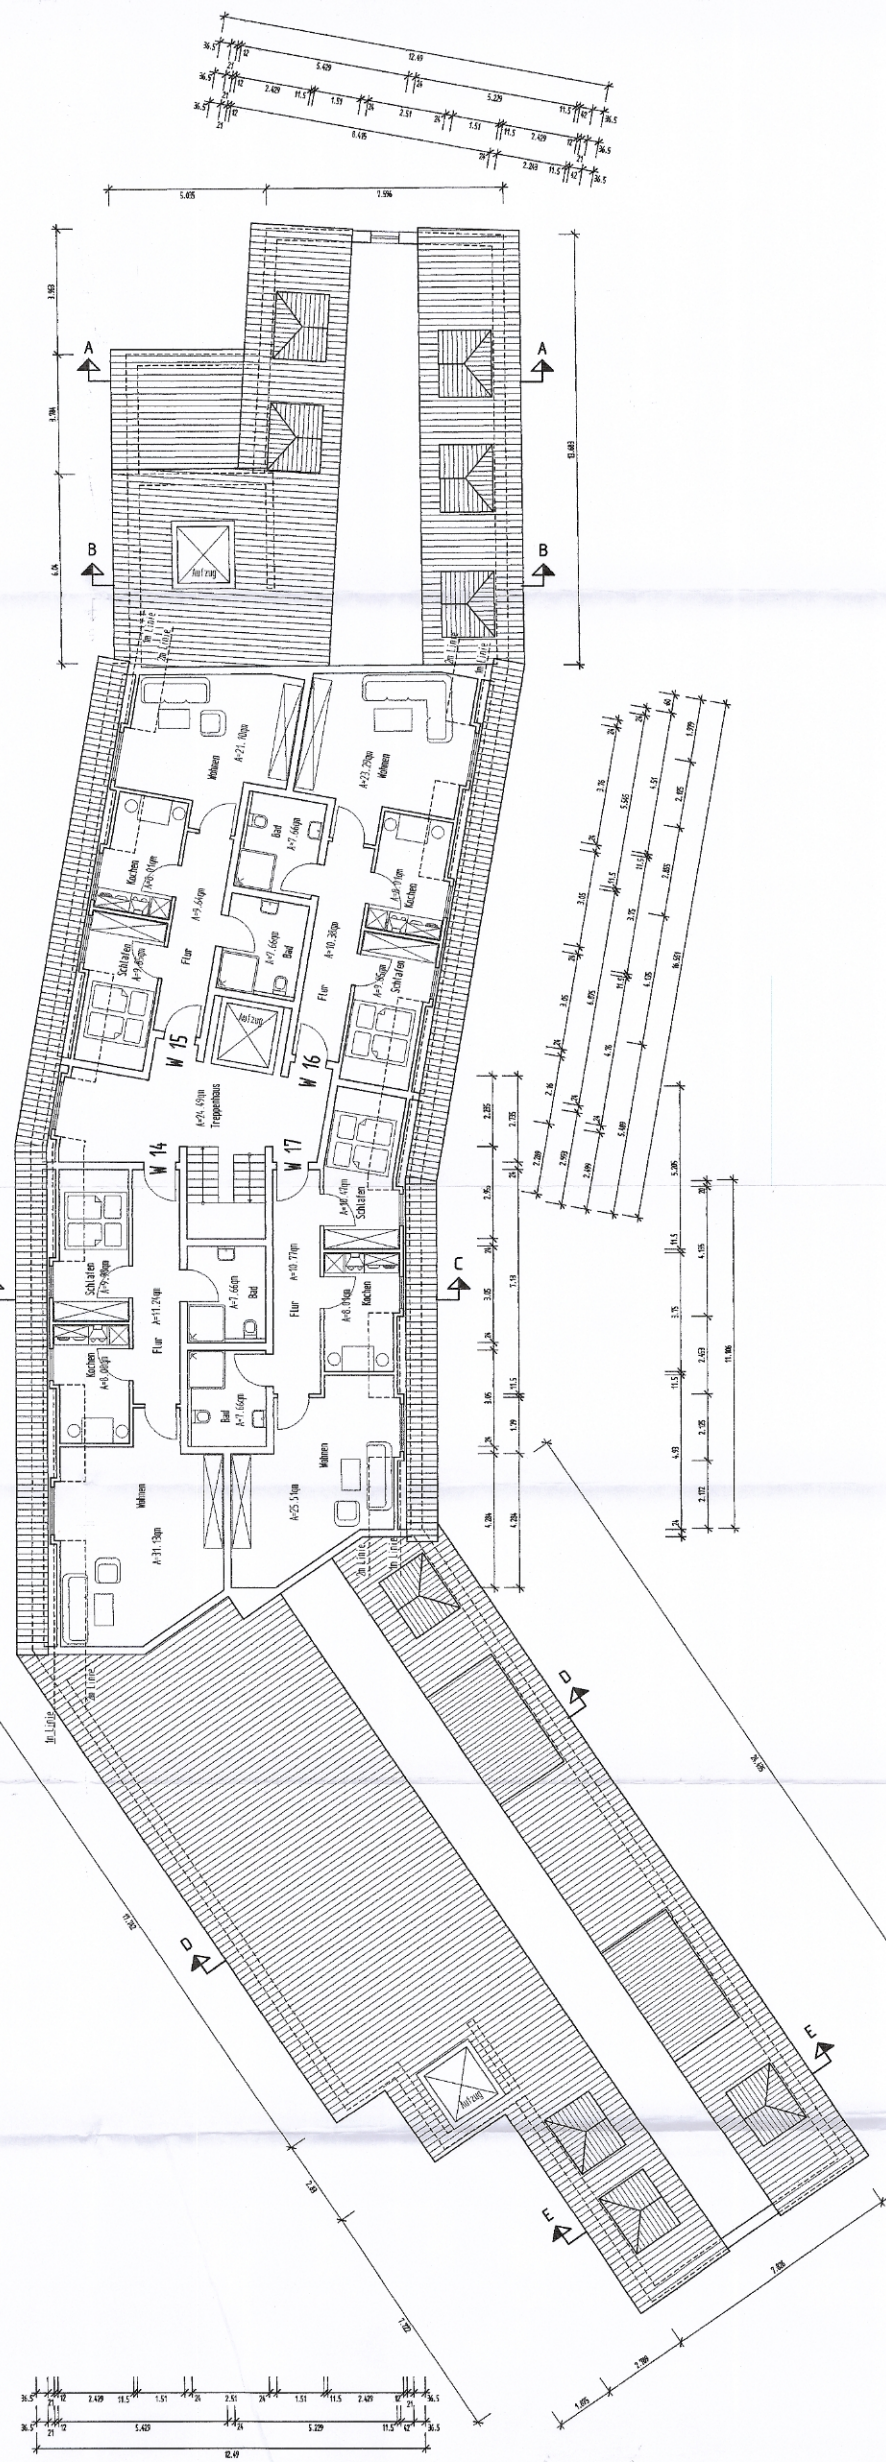

Plan gilt nur für den Baugesuch!

Baueingabeplan
 NEUBAU EINER BETREUTER WOHNANLAGE
 MIT 25 WOHNUNG, GASTSTÄTTE, BÜRO
 "ZUM GOLDENEN LÖWEN"

KITZINGEN
 WÜRZBURGER STR. 25 / LINDENSTR. 13-15-17
 FL.NR. 387 - 387/3 - 387/2 - 394 - 395

BAUHERREN: **ANDREAS STUCKERT**
 PFALZ SR. 17
 97078 WÜRZBURG

GRUNDRISS DG, M 1:100

DIE BAUHERREN *Stuckert*

PLANUNG : *Robert Dillmann*
 Ingenieurbüro für Bauwesen
 Dipl.-Ing. Robert Dillmann
 97078 Würzburg
 Tel. 093 21 / 28 03 84 Fax 093 21 / 28 03 81