



OSTANSICHT

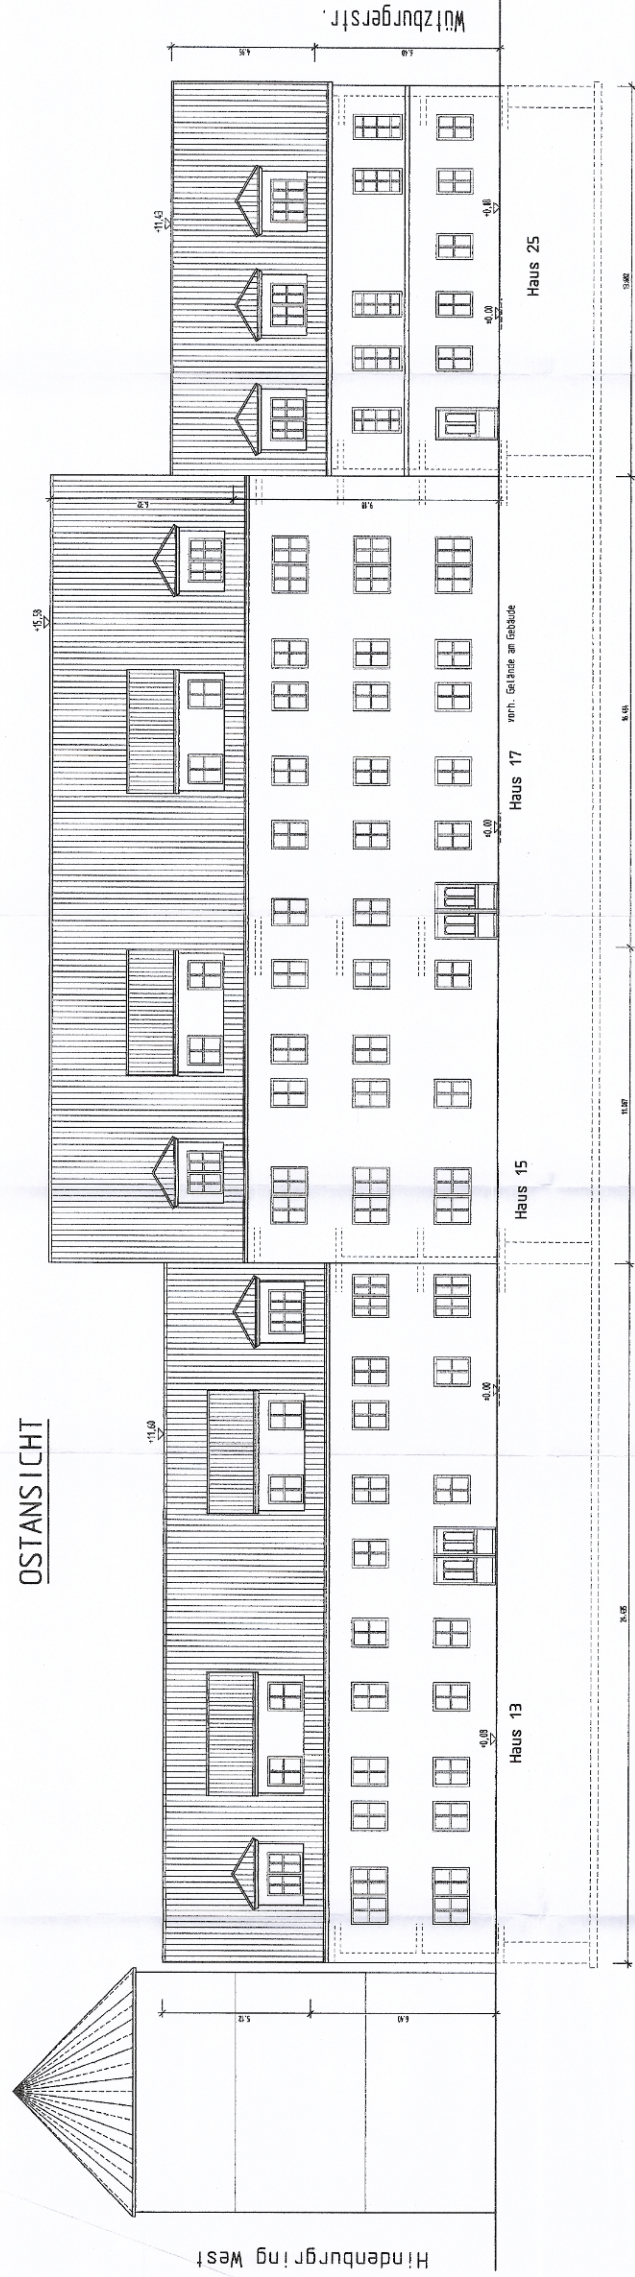

WESTANSICHT

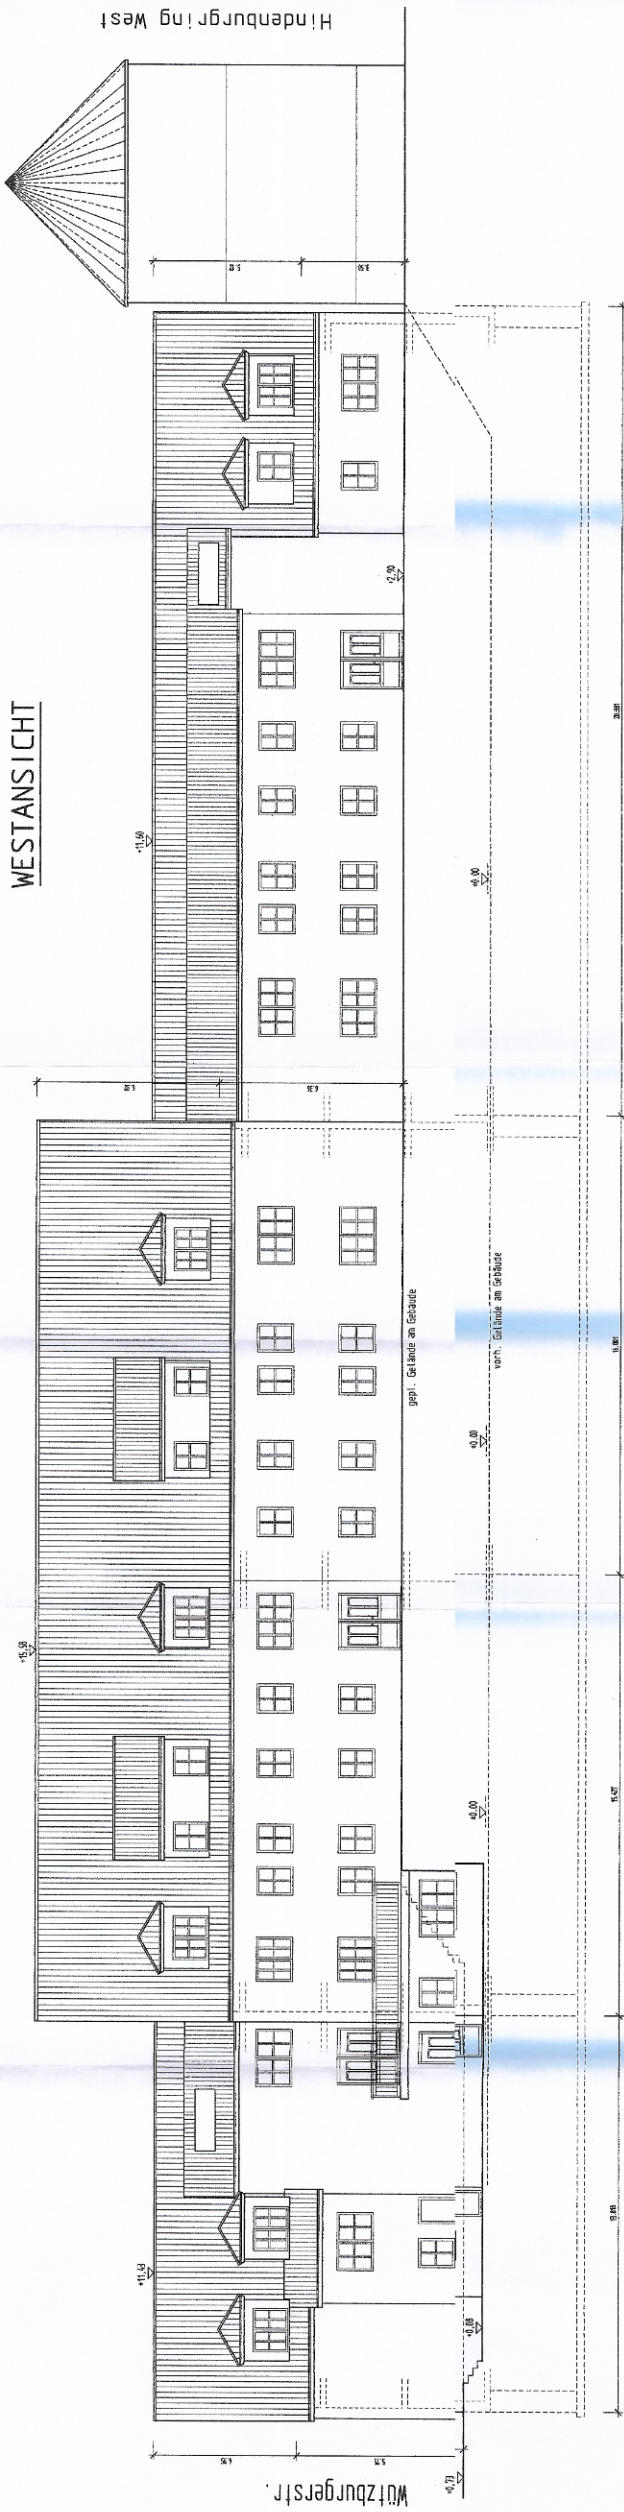

Plan gilt nur für den Baugesuch!

Baueingabeplan

NEUBAU EINER BETREUTER WOHNANLAGE
MIT 25 WOHNUNGEN, GASTSTÄTTE-BÜRO
"ZUM GOLDENEN LÖWEN"

KITZINGEN
Würzburger Str. 25 / Lindenstr. 13-15-17
Fl. Nr. 387 - 387/3 - 387/2 - 394 - 395

BAUHERREN: ANDREAS STUCKERT
PFALZ STR. 17
97078 WÜRZBURG

ANSICHTEN, M 1:100

DIE BAUHERREN

Stuckert

PLANUNG :

Ingenieur Büro für Bauwesen
Dipl.-Ing. Robert Dittmann
Am Markt 1
97078 Würzburg
Tel. 09302 / 58090-41 Fax 09302 / 58090-42

KITZINGEN, 12.09.2013