



Für diese Zeichnung behält sich Vodafone GmbH alle Rechte vor. Missbräuchliche Verwendung, insbesondere Vervielfältigung und Weitergabe an Dritte ist nicht gestattet. Sie kann zivil- und strafrechtlich geahndet werden.

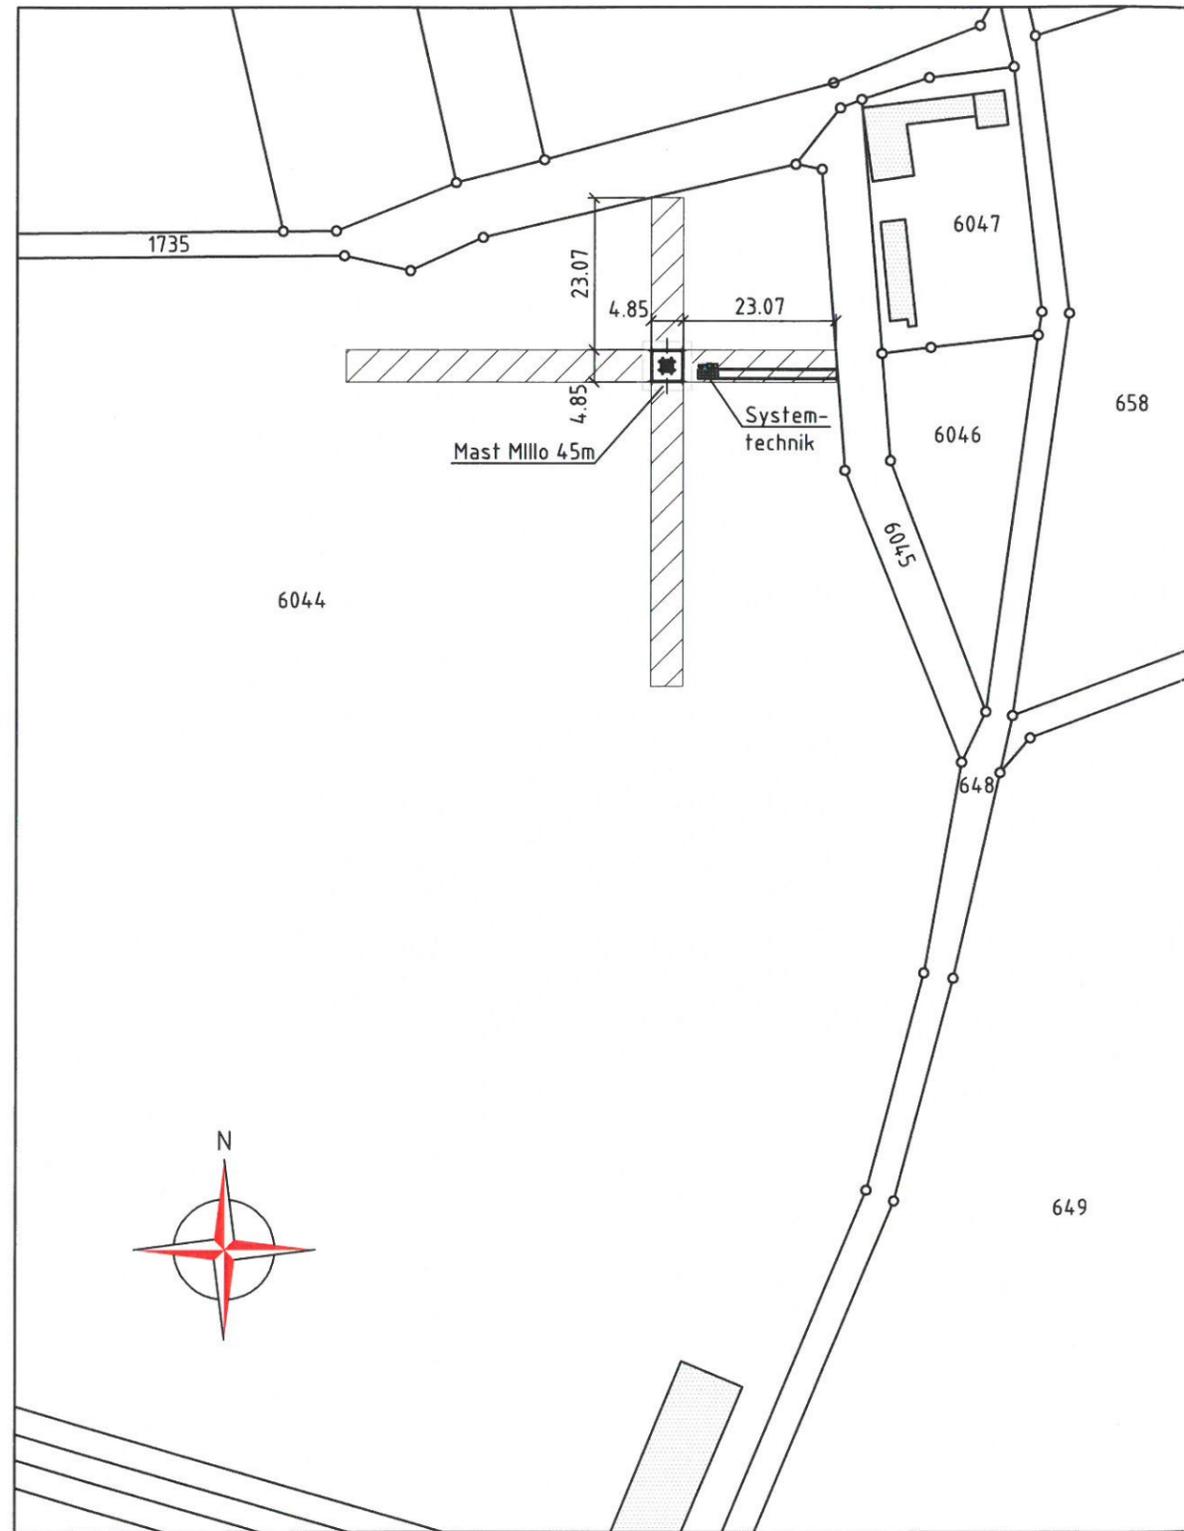

Lageplan
M 1:1000

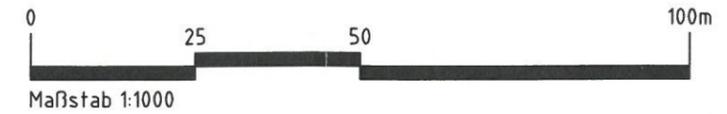

- Kindergarten oder Kindertagesstätte angrenzend - siehe Zeichnung
- Schule angrenzend - siehe Zeichnung
- Eine Prüfung der angrenzenden Grundstücke hat ergeben, dass dort keine Nutzung als Kindergarten, Kindertagesstätte oder Schule vorhanden ist.
- Die untere Grenze des dargestellten kontrollierbaren Bereich gilt - bezogen auf die Horizontale - für einen Umkreis von dem im Lageplan angegebenen Radius.

Geographische Daten (WGS-84)

Länge (E) : 00° 00' 00.00'' Höhe über NN : 000.00m
 Breite (N) : --° --' ---'' Windzone : I

Standortadresse		Eigentümer	
FXB/FXU/FXL	Gemeinde Kitzingen		
KT-Goldberg	Gemarkung Kitzingen		
97318 Kitzingen	Flurstück 6044		

03.06.2014	CA&T/Be	Entwurfsplanung	
------------	---------	-----------------	--

Index	Datum	Name	Beschreibung
-------	-------	------	--------------

Bauherr		Wirjanto Gunawan	
		Vodafone GmbH	
		Niederlassung Rhein Main	
		Alfred-Herrhausen-Allee 1	
		65760 Eschborn	
		Tel.: 06196/9565-3762	
		Fax: 06196/9565-3935	

Planung		Herr Rank	
		Callidus A&T GmbH	
		Ingenieurbüro für Telekommunikation	
		Wehrstraße 69	
		61130 Nidderau	
		Tel.: 0173/6634862	
		Fax: 06187/4759943	

Standort		Planungsphase	
0466 FXB I50 KT-Goldberg		Entwurfsplanung	
0466 FXU I50 KT-Goldberg			
0466 FXL I50 KT-Goldberg			
Stahlgittermast Typ; Millo 45,00m		Planinhalt	
		Lageplan	

Gez.	27.03.14	CA&T/Be	Maßstab	Format	Zeichnungs-Nr.	Index	Blatt 2
Gepr.	27.03.14	CA&T/Ra	1:1000	A3	0466-FXL -150		von 2

Vertrag | Vorlage VF-DE K