

Grundstücke Galgenwasen:


3175 m² Wohnfläche
146 % vom Bestand

43 Wohnungen
97 % vom Bestand

Grundstücke Breslauer Straße:

5059 m² Wohnfläche
117% vom Bestand

50 Wohnungen
15 Reihenhäuser
= 65 Wohneinheiten
81 % vom Bestand

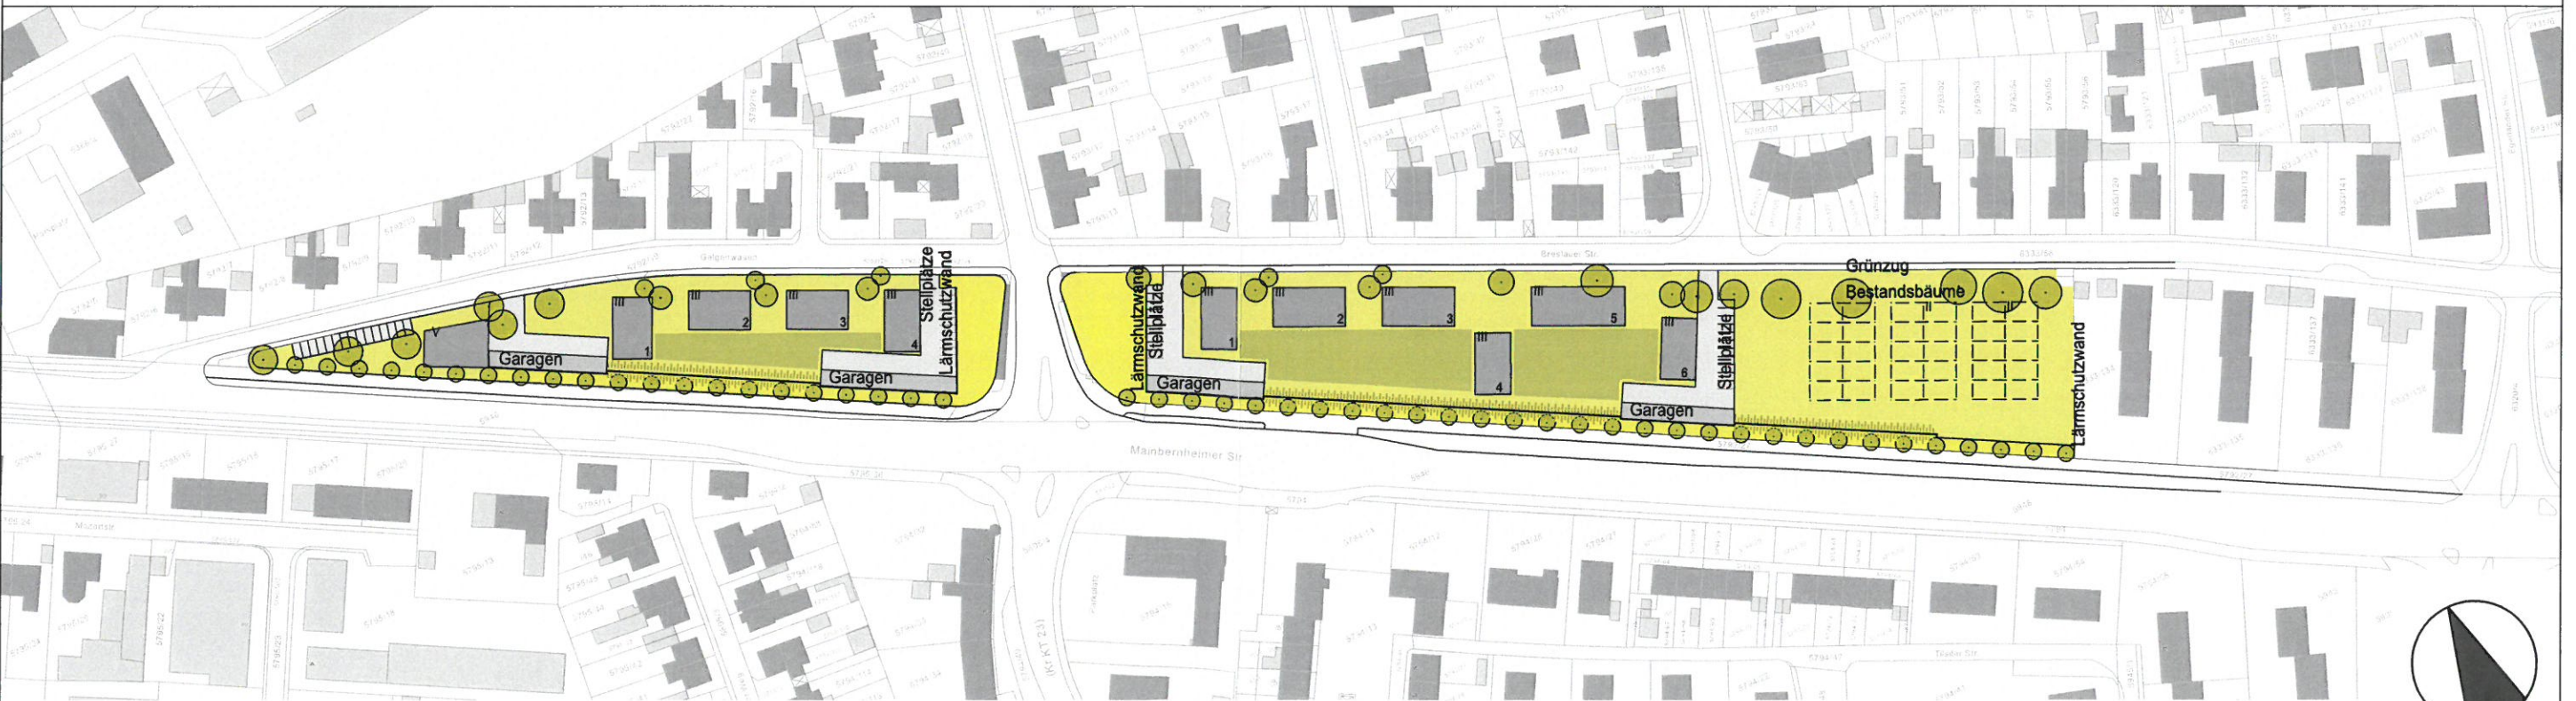

Teilrealisierung

Grundstücke Galgenwasen:

3175 m² Wohnfläche
146 % vom Bestand

43 Wohnungen
97 % vom Bestand

Grundstücke Breslauer Straße:

3619 m² Wohnfläche
84 % vom Bestand

50 Wohnungen
62 % vom Bestand

Breslauer Straße
Kitzinger Baugesellschaft mbH
Schweizergasse 3
97318 Kitzingen

Galgenwasen
Stadt Kitzingen
Kaiserstraße 13/15
97318 Kitzingen

Variante 6
Geschosswohnungsbau
und Reihenhäuser

M 1:2000 27.07.2015

Arbeitsgemeinschaft
KAISER + JURITZA HETTERICH ARCHITEKTEN BDA
Landschaftsarchitekten und Ingenieure Mergentheimer Straße 16
Textorstraße 14 97070 Würzburg 97082 Würzburg
Tel 0931/56517 Fax 0931/56527 Tel. 0931/796420 Fax 0931/7964220

