



Amt für Digitalisierung, Breitband und Vermessung
Würzburg - Außenstelle Kitzingen -

Ritterstraße 25
97318 Kitzingen


Auszug aus dem Liegenschaftskataster

Flurkarte 1 : 1000

Erstellt am 23.11.2015

Flurstück: 99
Gemarkung: Hoheim

Gemeinde: Kitzingen
Kreis: Kitzingen
Regierungsbezirk: Unterfranken

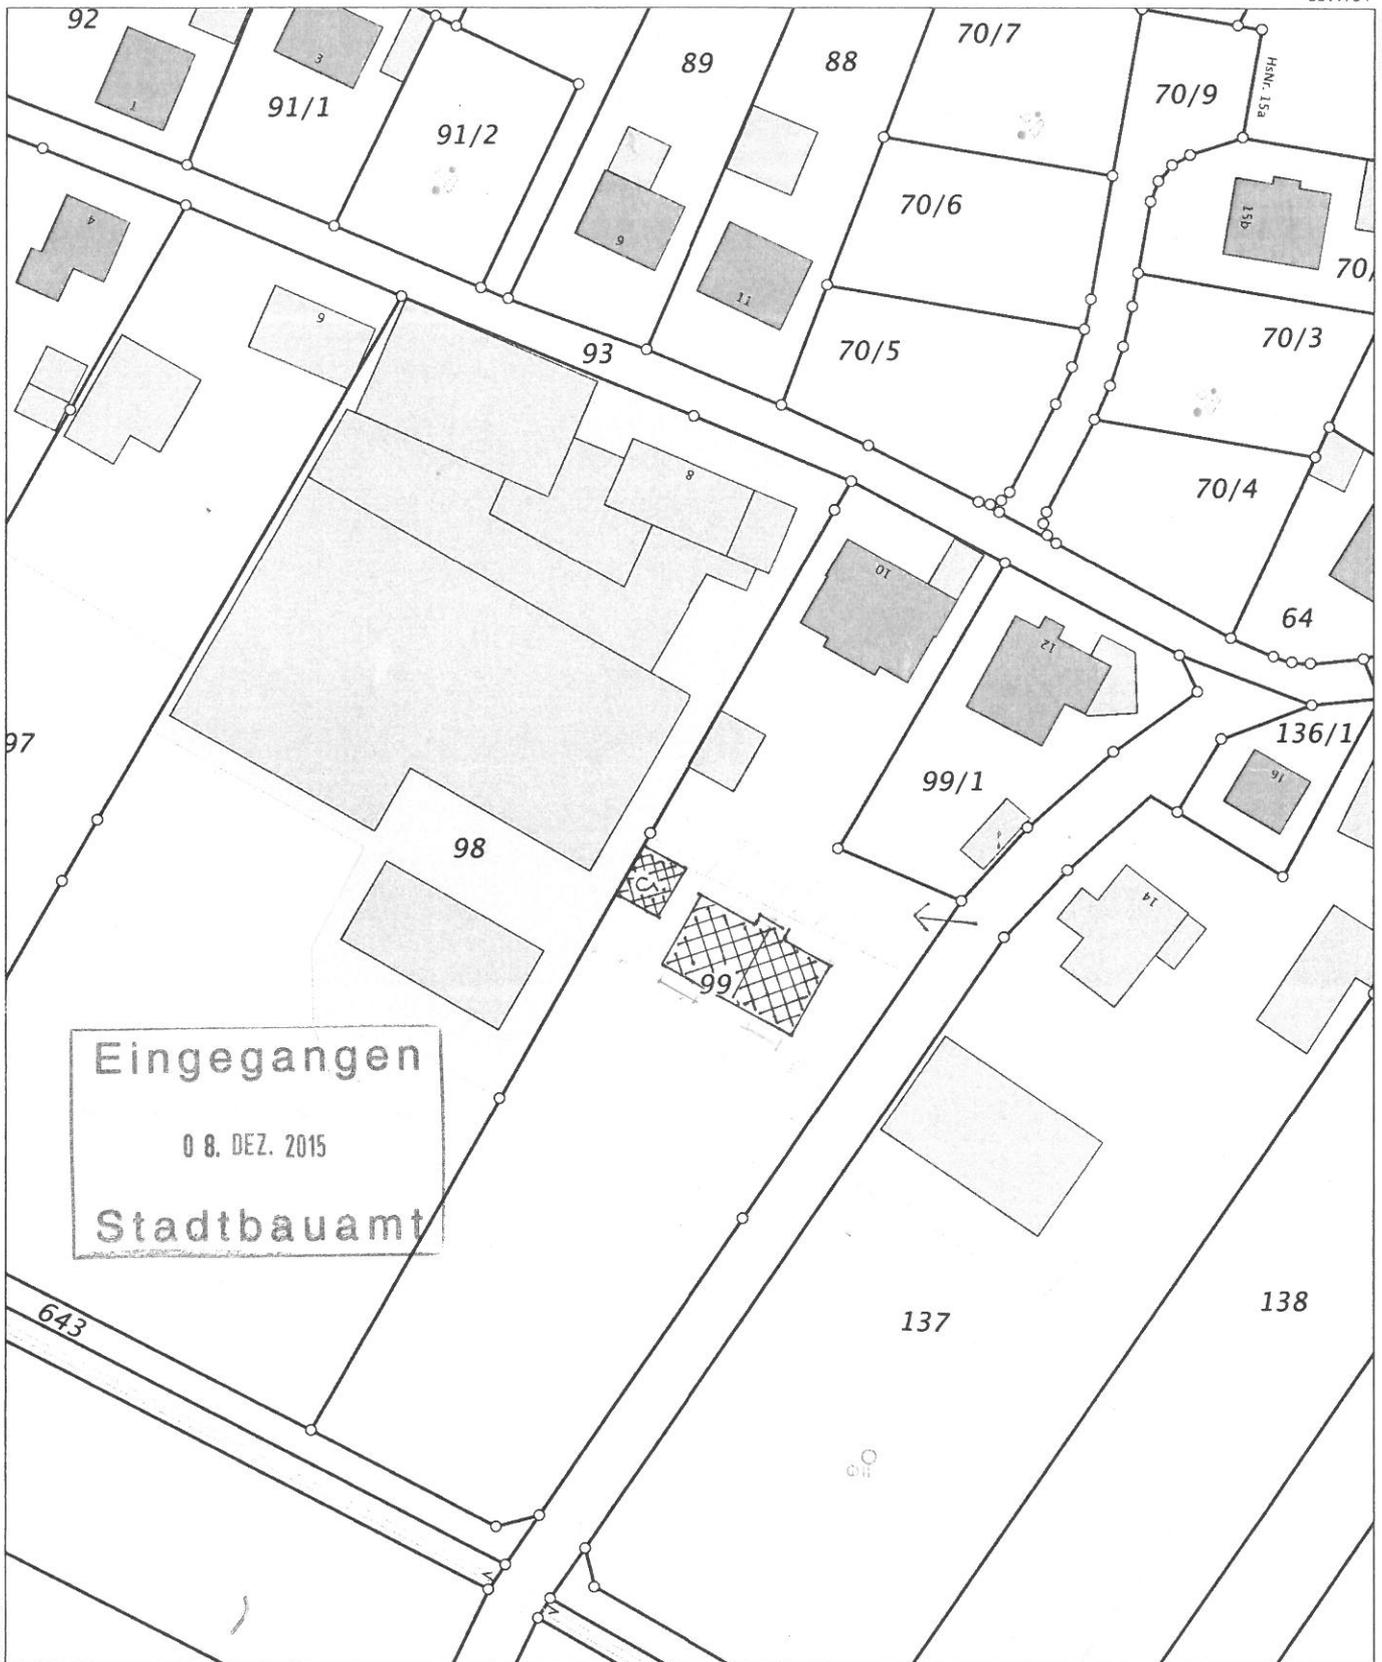

5511574

Maßstab 1:1000 Meter

Vervielfältigung nur in analoger Form für den eigenen Gebrauch.
Zur Maßentnahme nur bedingt geeignet.